


Lageplan Flurstück 391

Gemarkung Großdechsendorf

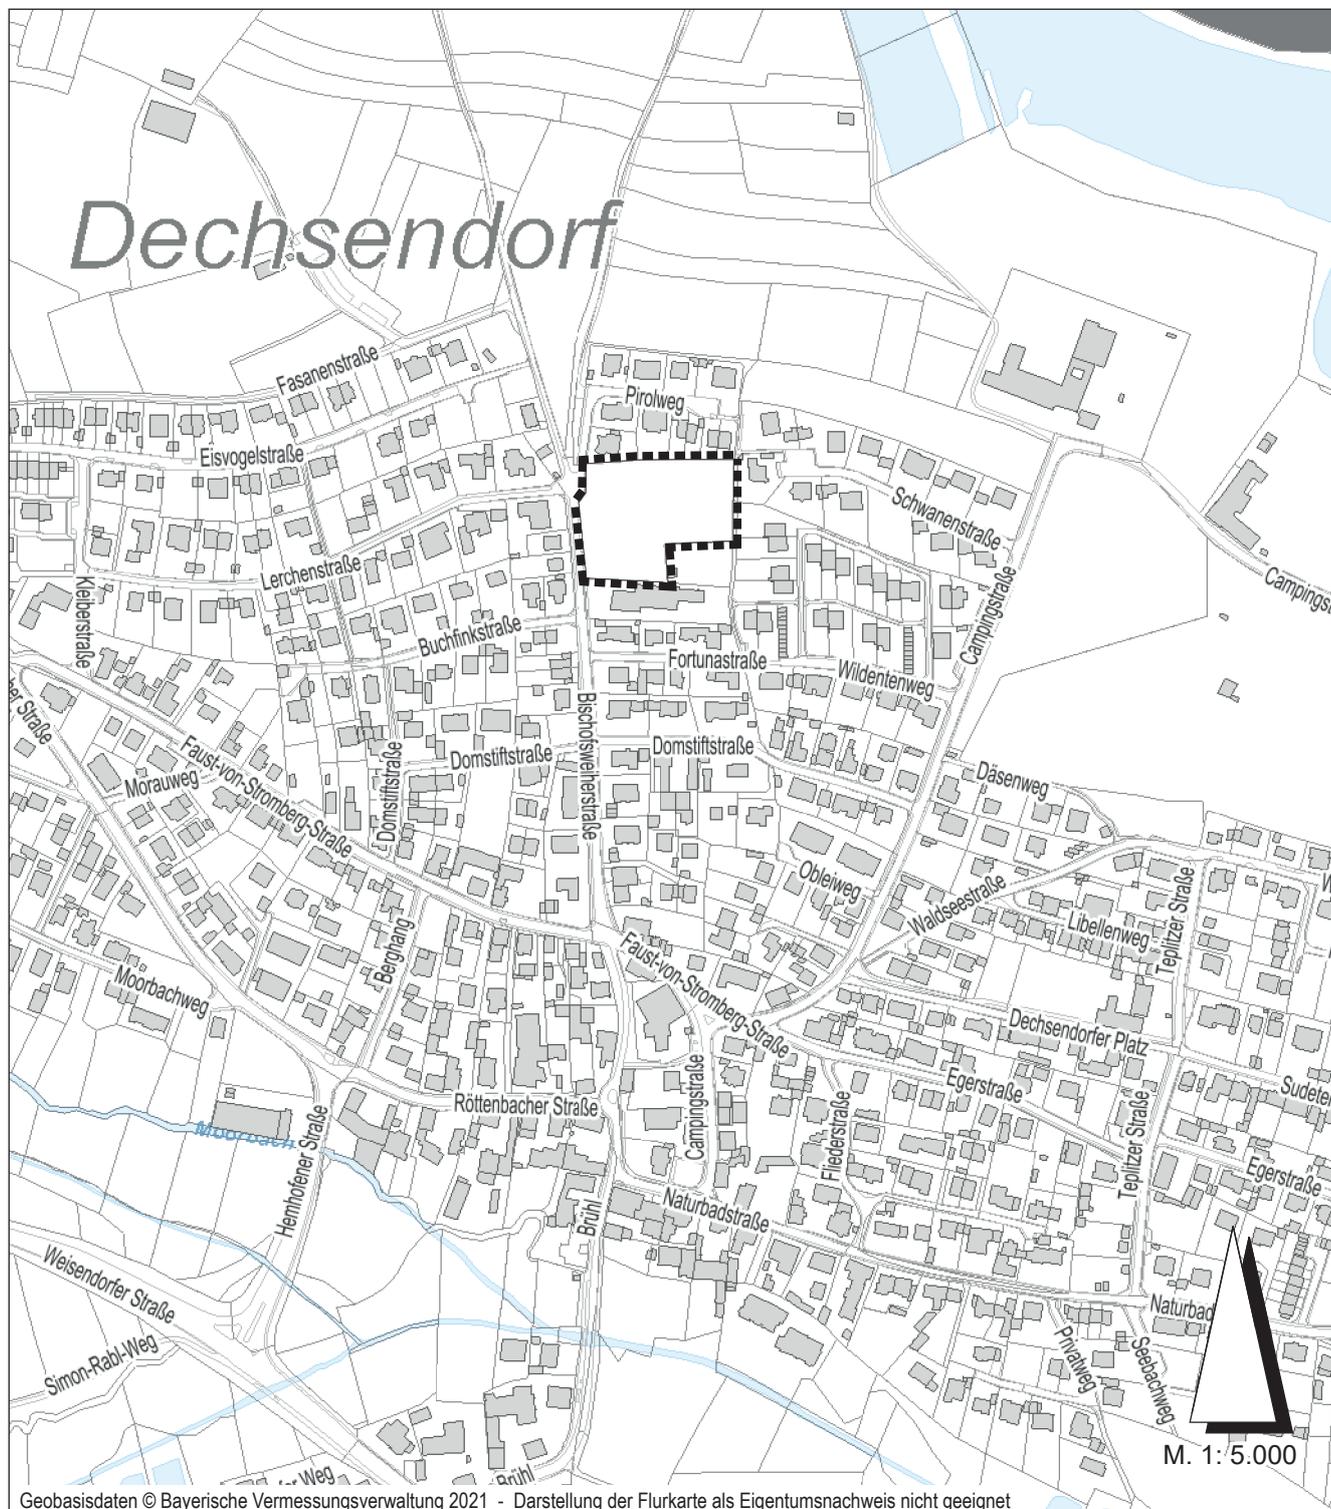

Geobasisdaten © Bayerische Vermessungsverwaltung 2021 - Darstellung der Flurkarte als Eigentumsnachweis nicht geeignet

 Grenze des Flurstücks 391

Stadt Erlangen
Amt für Stadtentwicklung und Stadtplanung

Stand: Juni 2021