


2. Deckblatt zum Bebauungsplan Nr. E 232

Südlicher Ahornweg

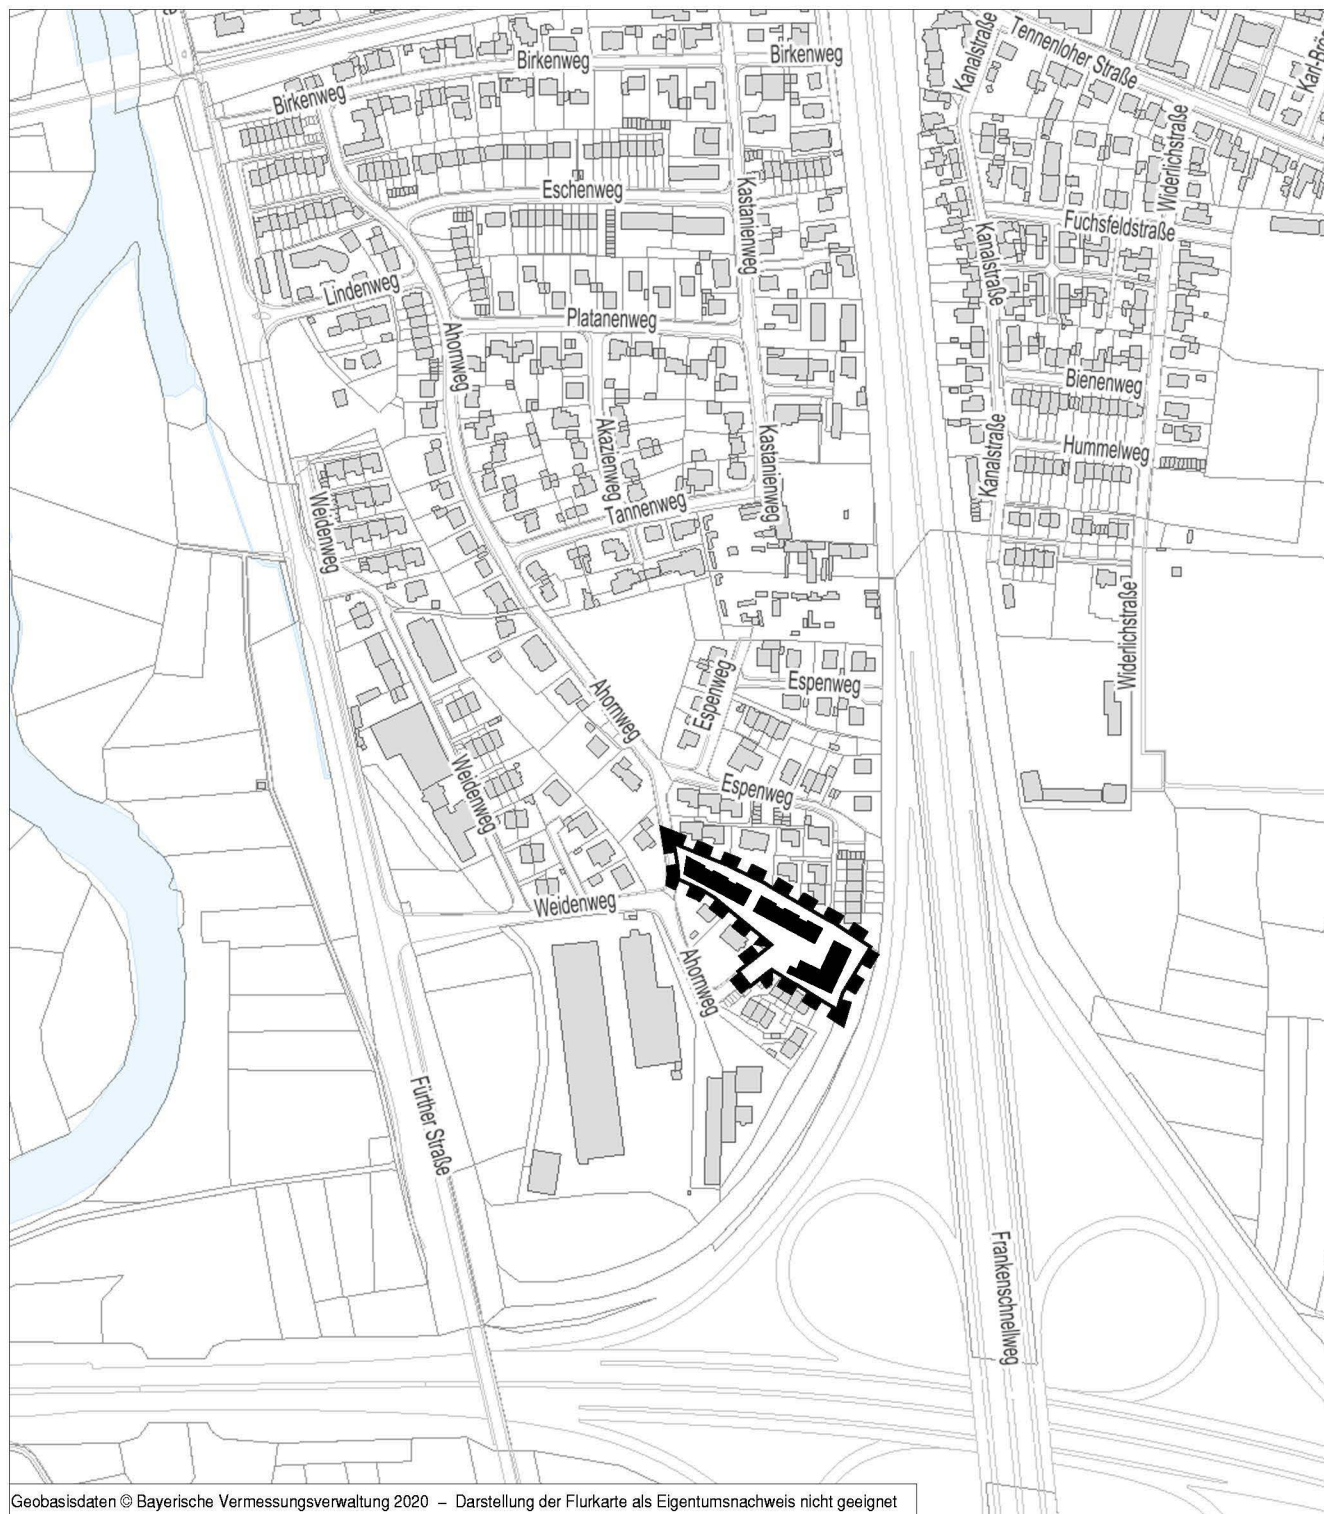

Geobasisdaten © Bayerische Vermessungsverwaltung 2020 – Darstellung der Flurkarte als Eigentumsnachweis nicht geeignet



Grenze des räumlichen Geltungsbereichs