
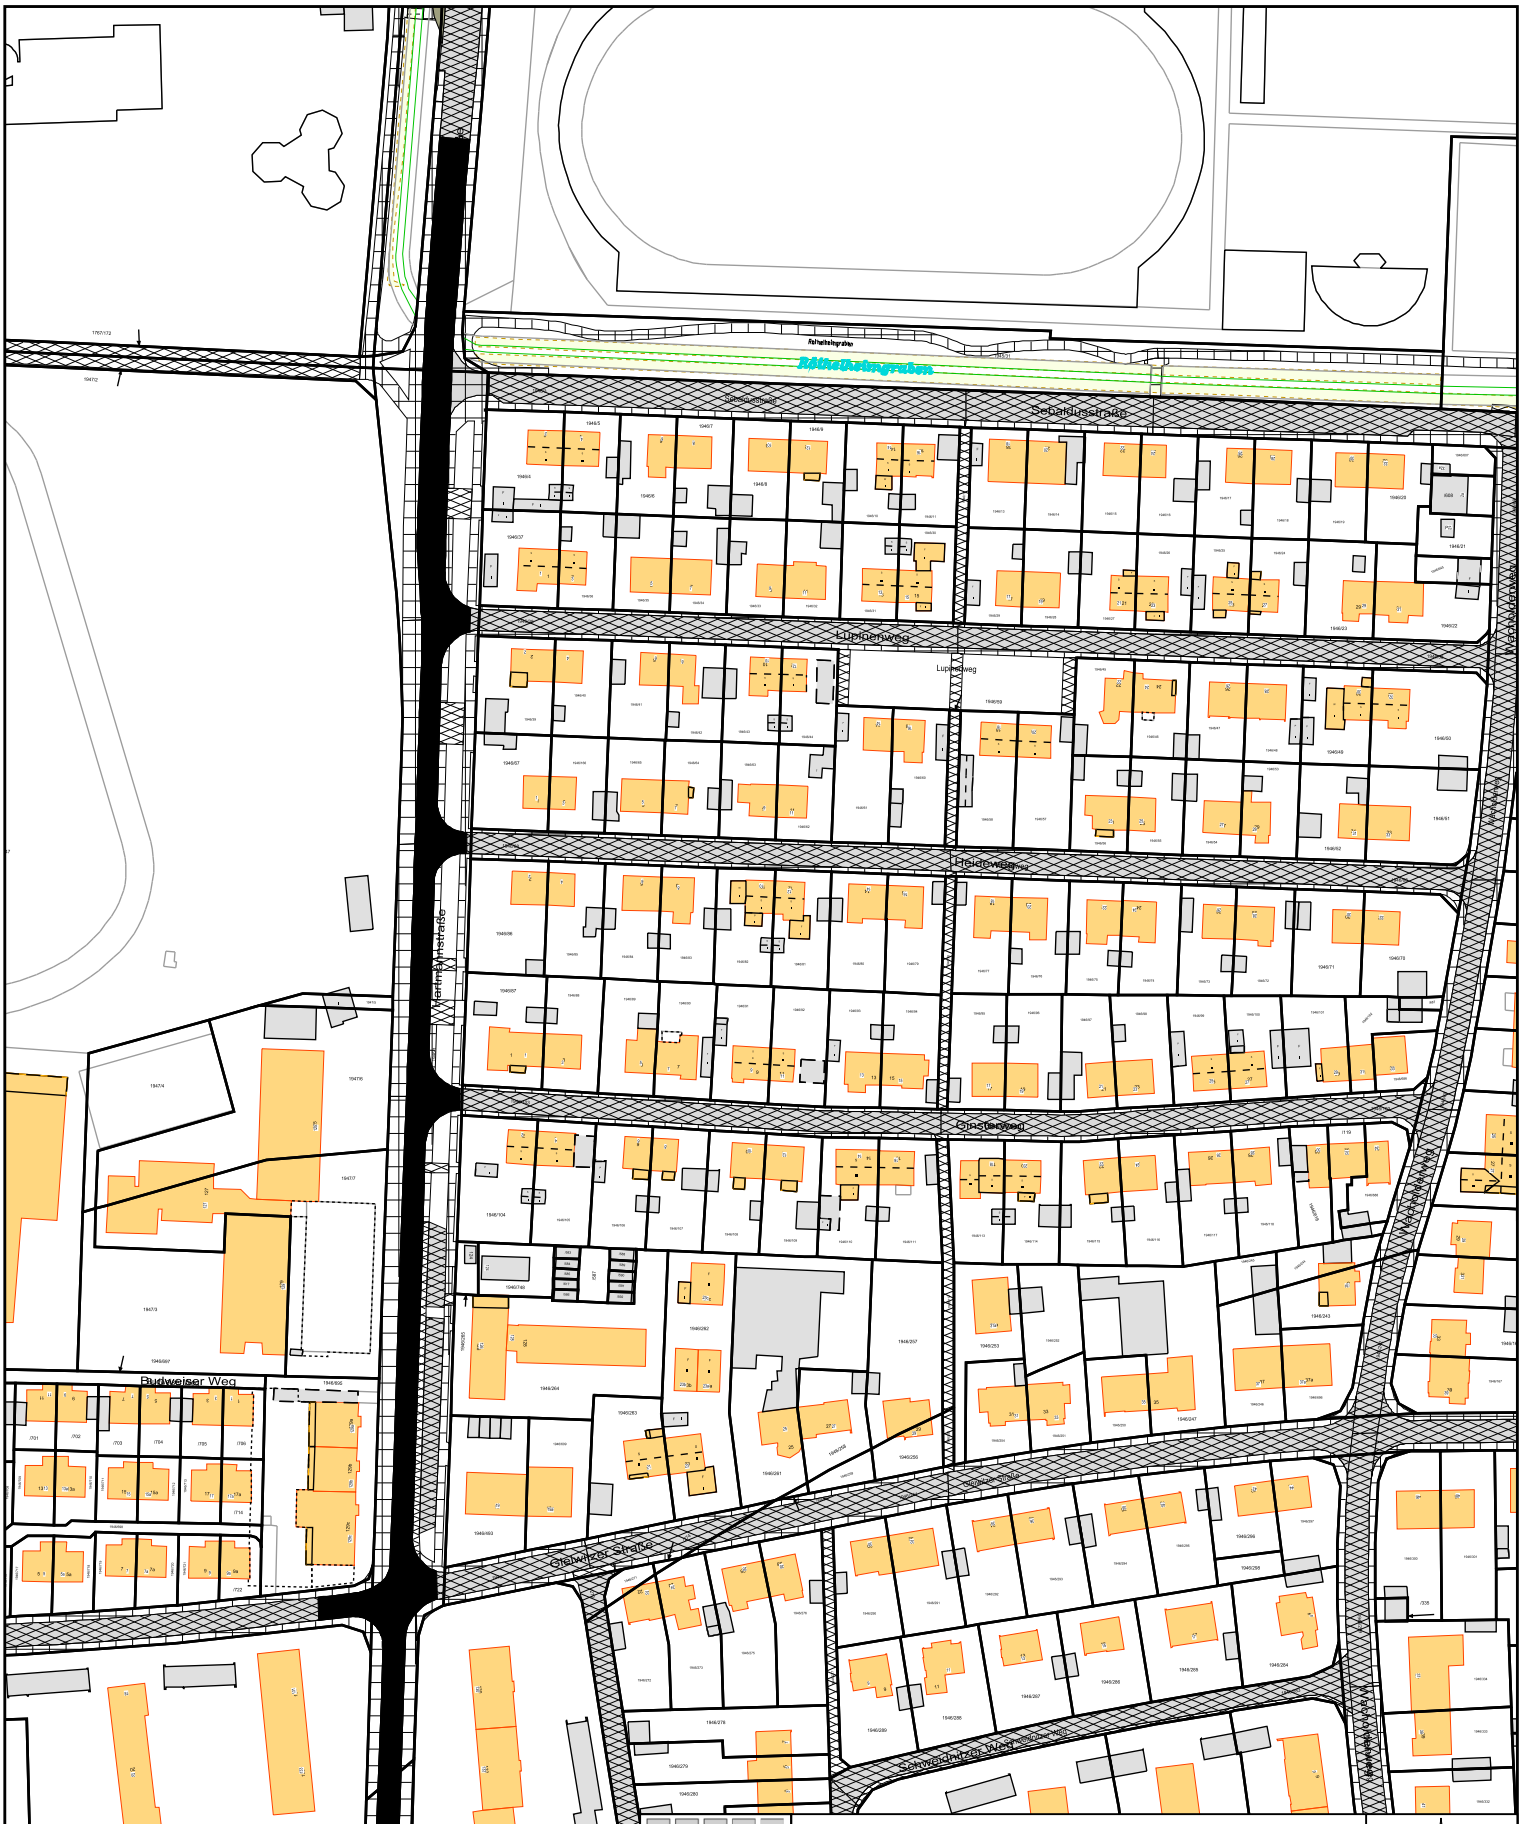


STADT ERLANGEN
Tiefbauamt

Fahrbahndeckenerneuerung 2022

Hartmannstraße

Maßstab = 1:2000	Bearbeiter: Müller	Datum: 30.04.2021

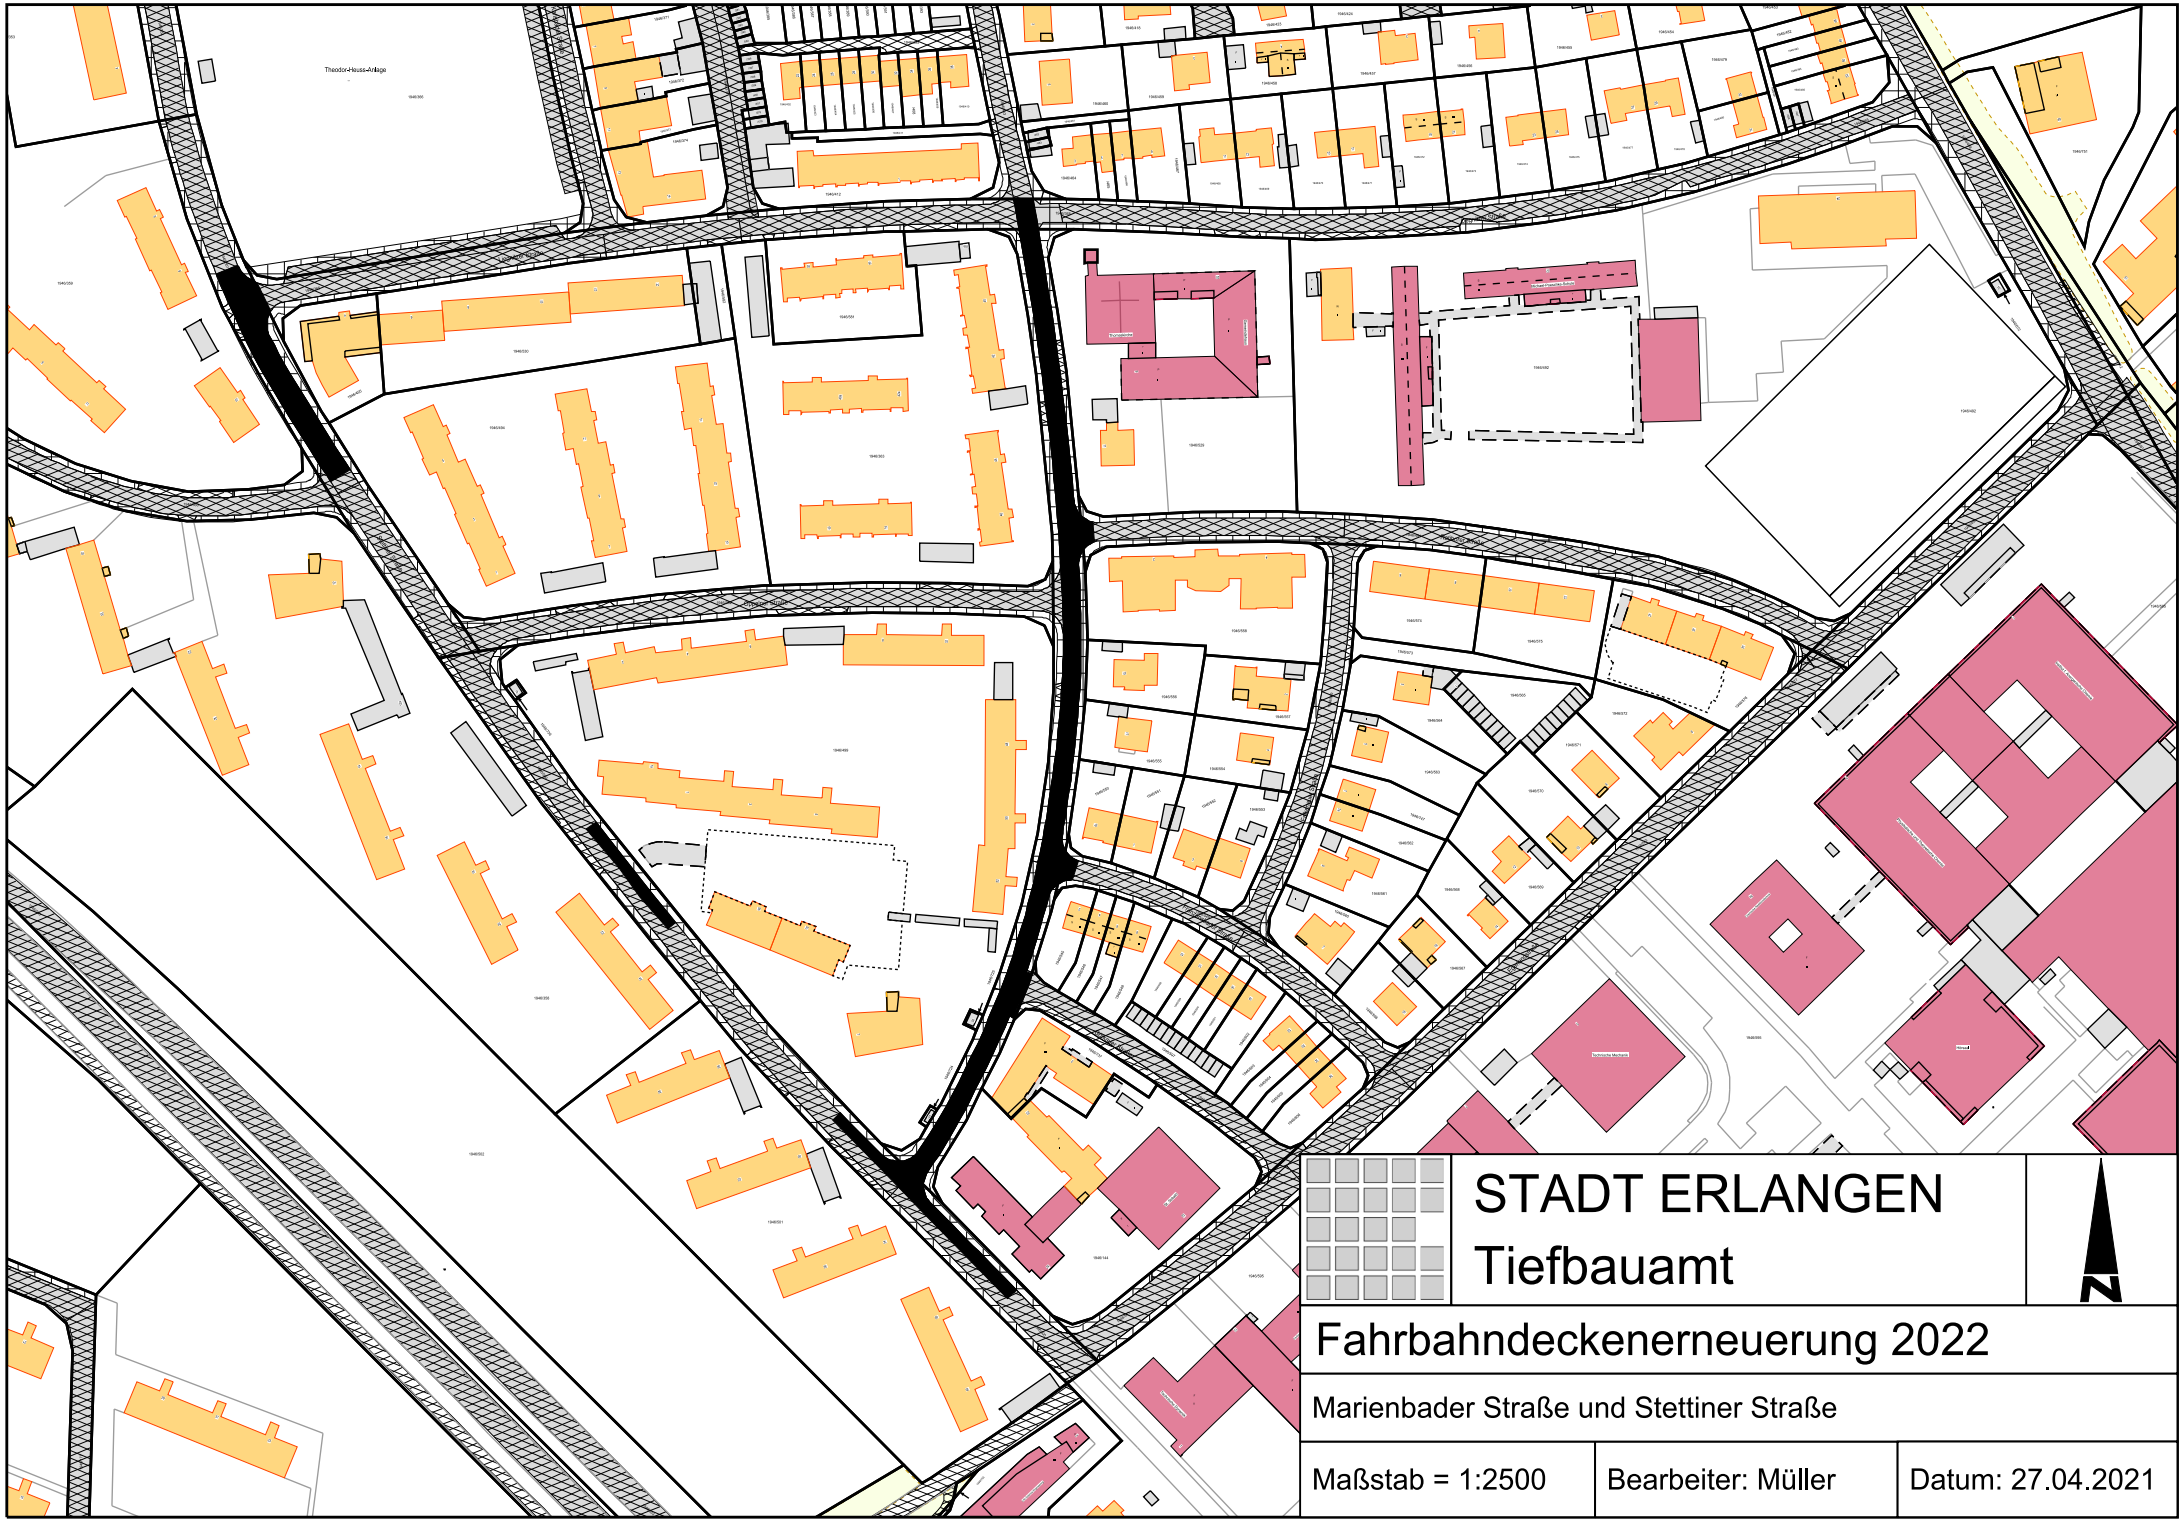


STADT ERLANGEN
Tiefbauamt

N

Fahrbahndeckenerneuerung 2022

Marienbader Straße und Stettiner Straße

Maßstab = 1:2500	Bearbeiter: Müller	Datum: 27.04.2021

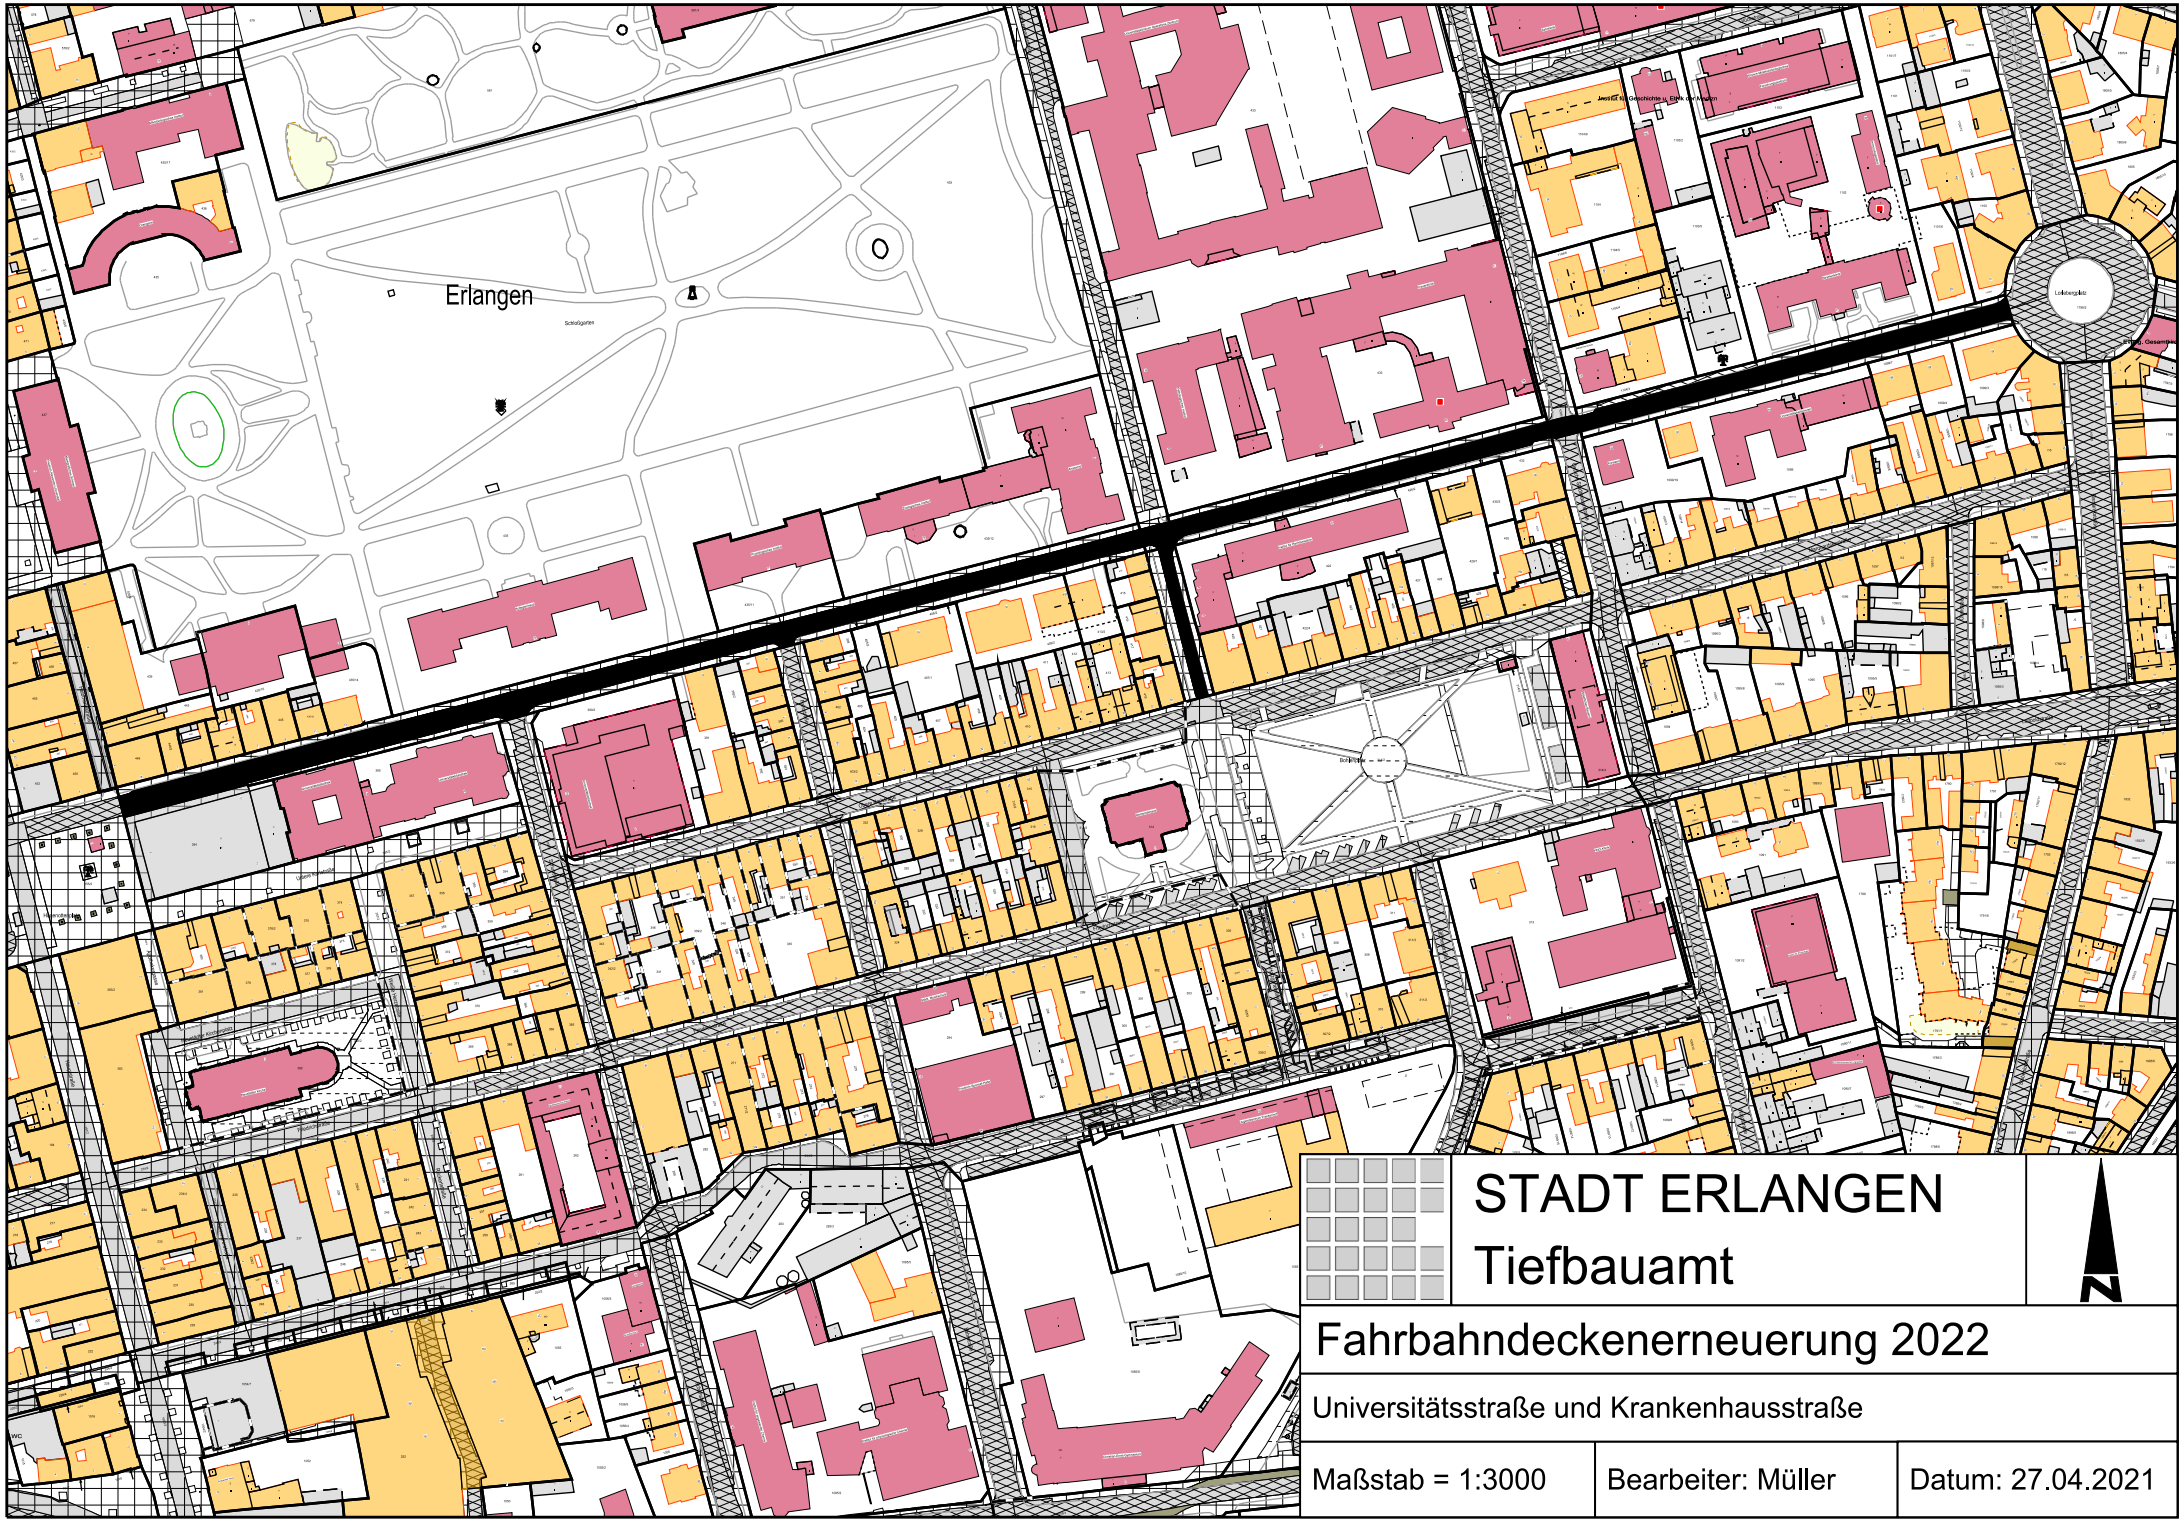


STADT ERLANGEN
Tiefbauamt

N

Fahrbahndeckenerneuerung 2022

Universitätsstraße und Krankenhausstraße

Maßstab = 1:3000	Bearbeiter: Müller	Datum: 27.04.2021

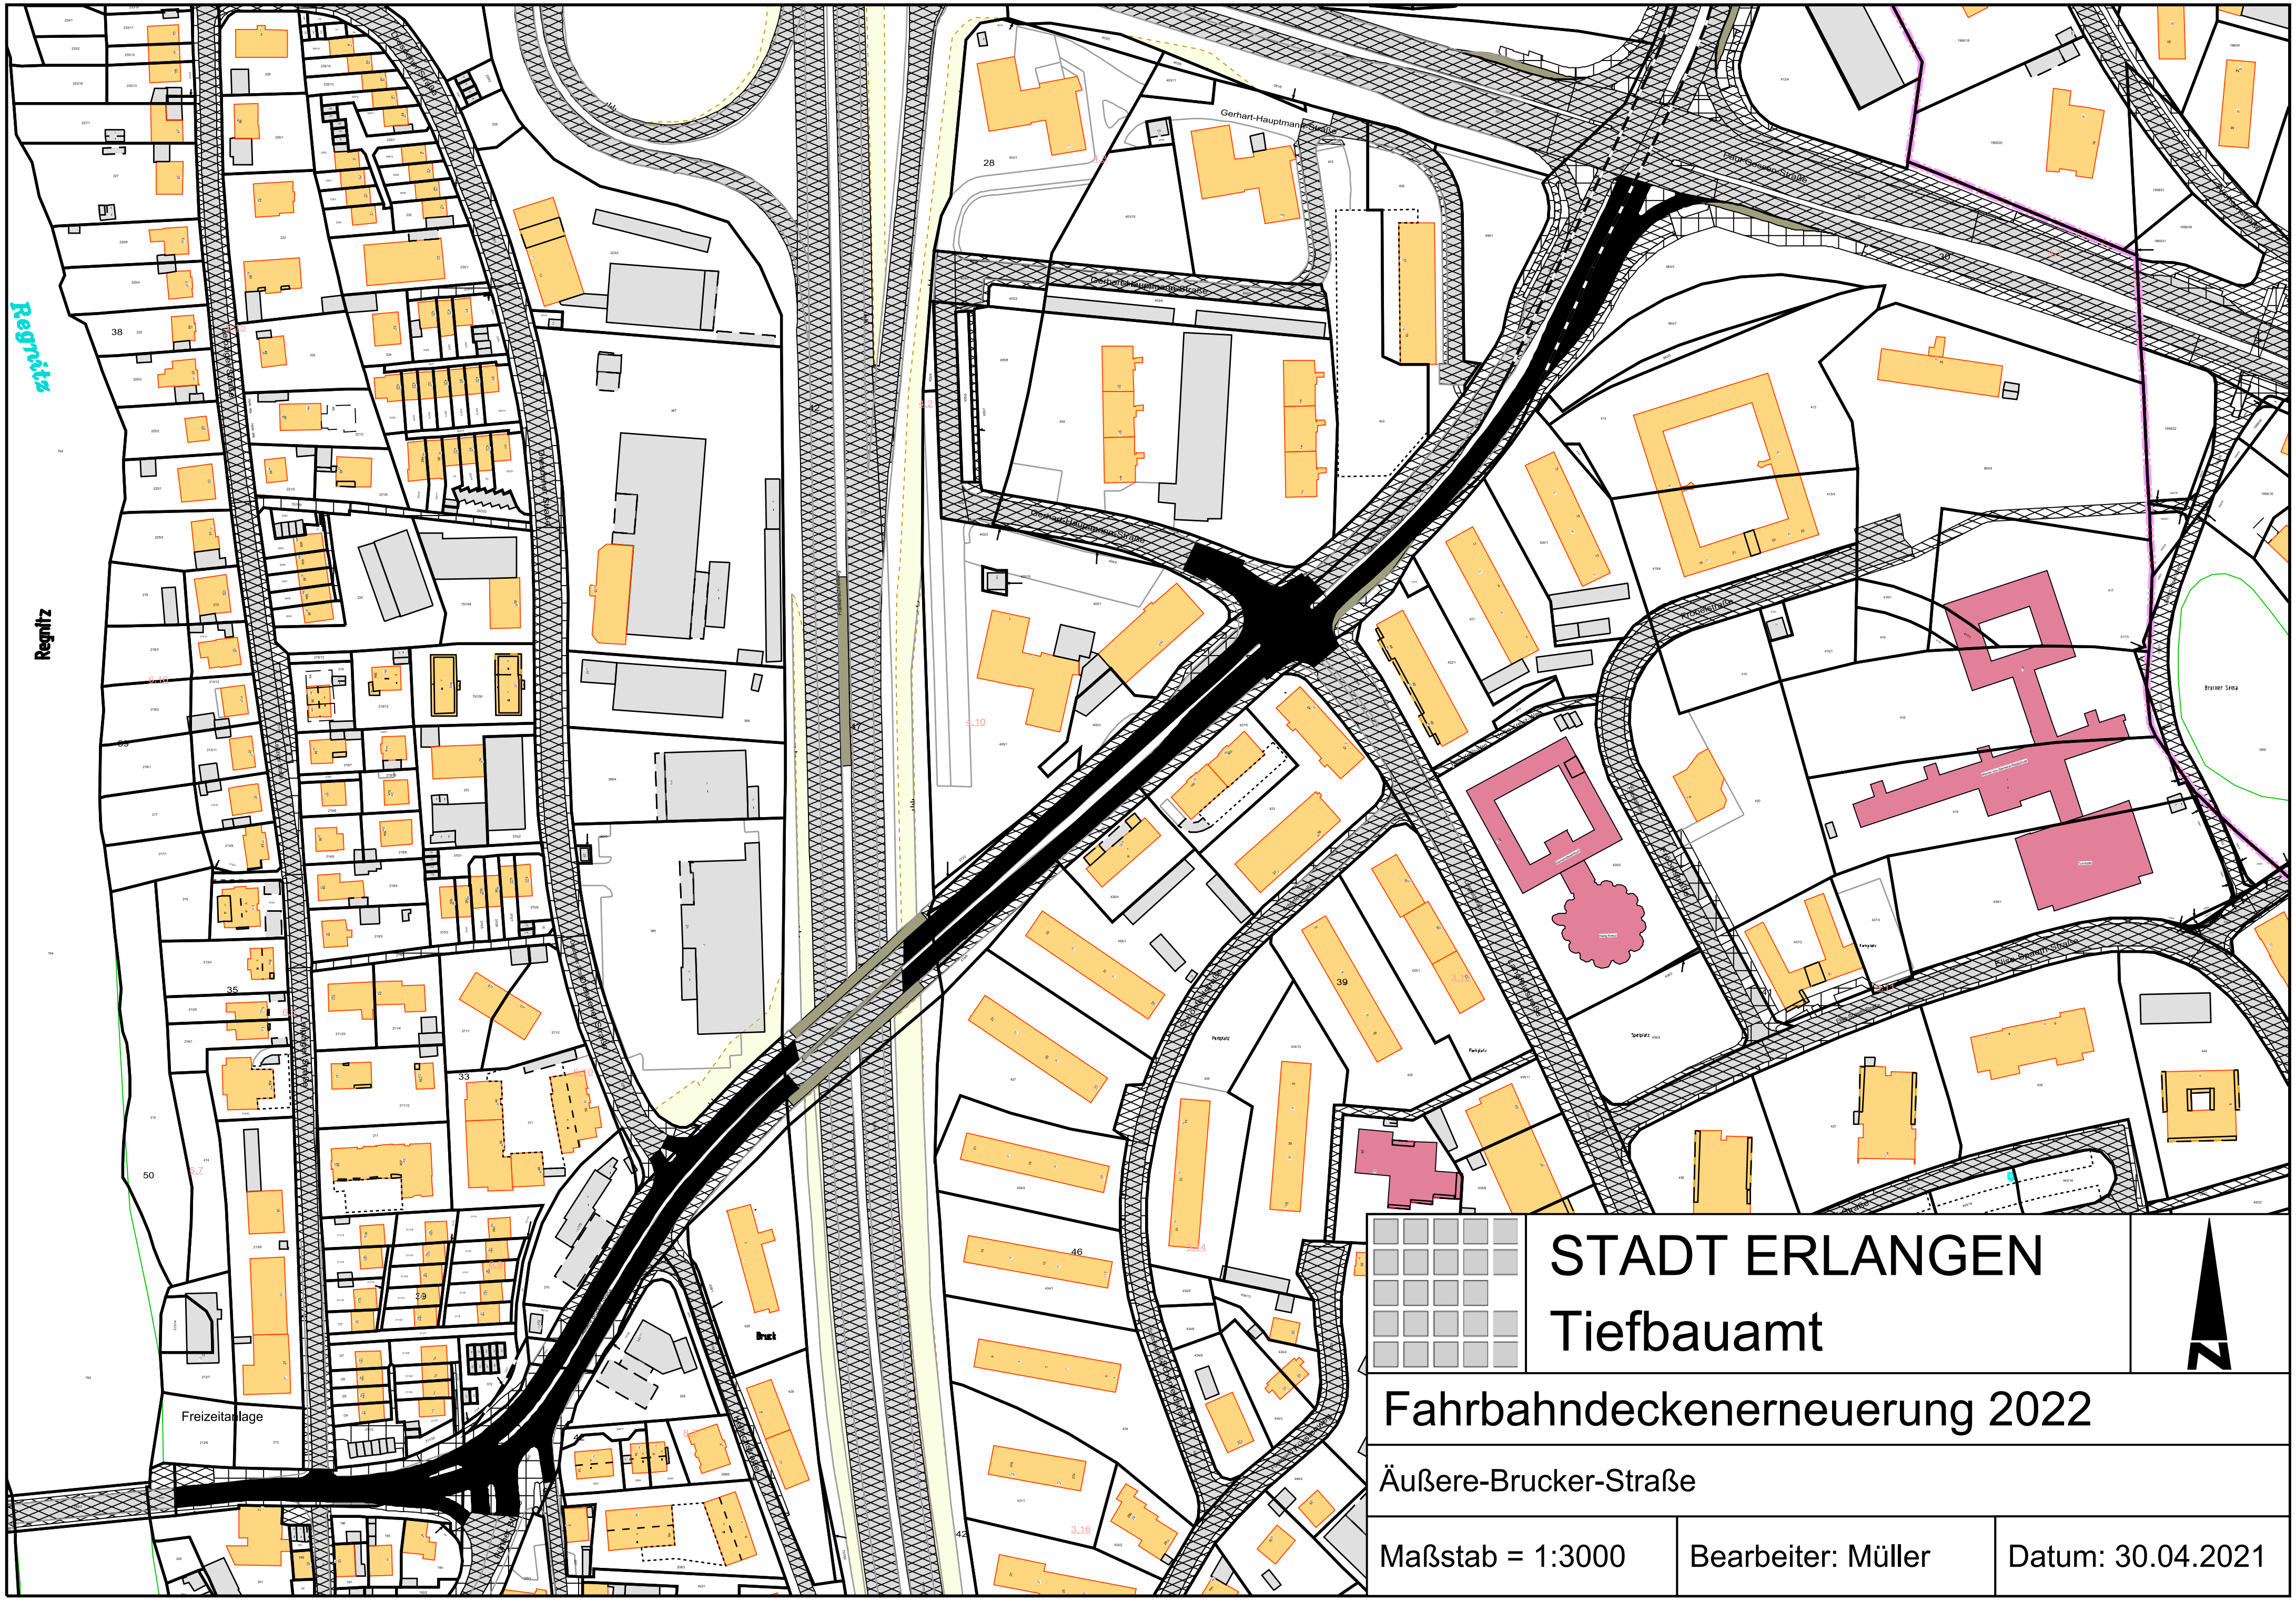


STADT ERLANGEN
Tiefbauamt

Fahrbahndeckenerneuerung 2022

Äußere-Brucker-Straße

Maßstab = 1:3000	Bearbeiter: Müller	Datum: 30.04.2021

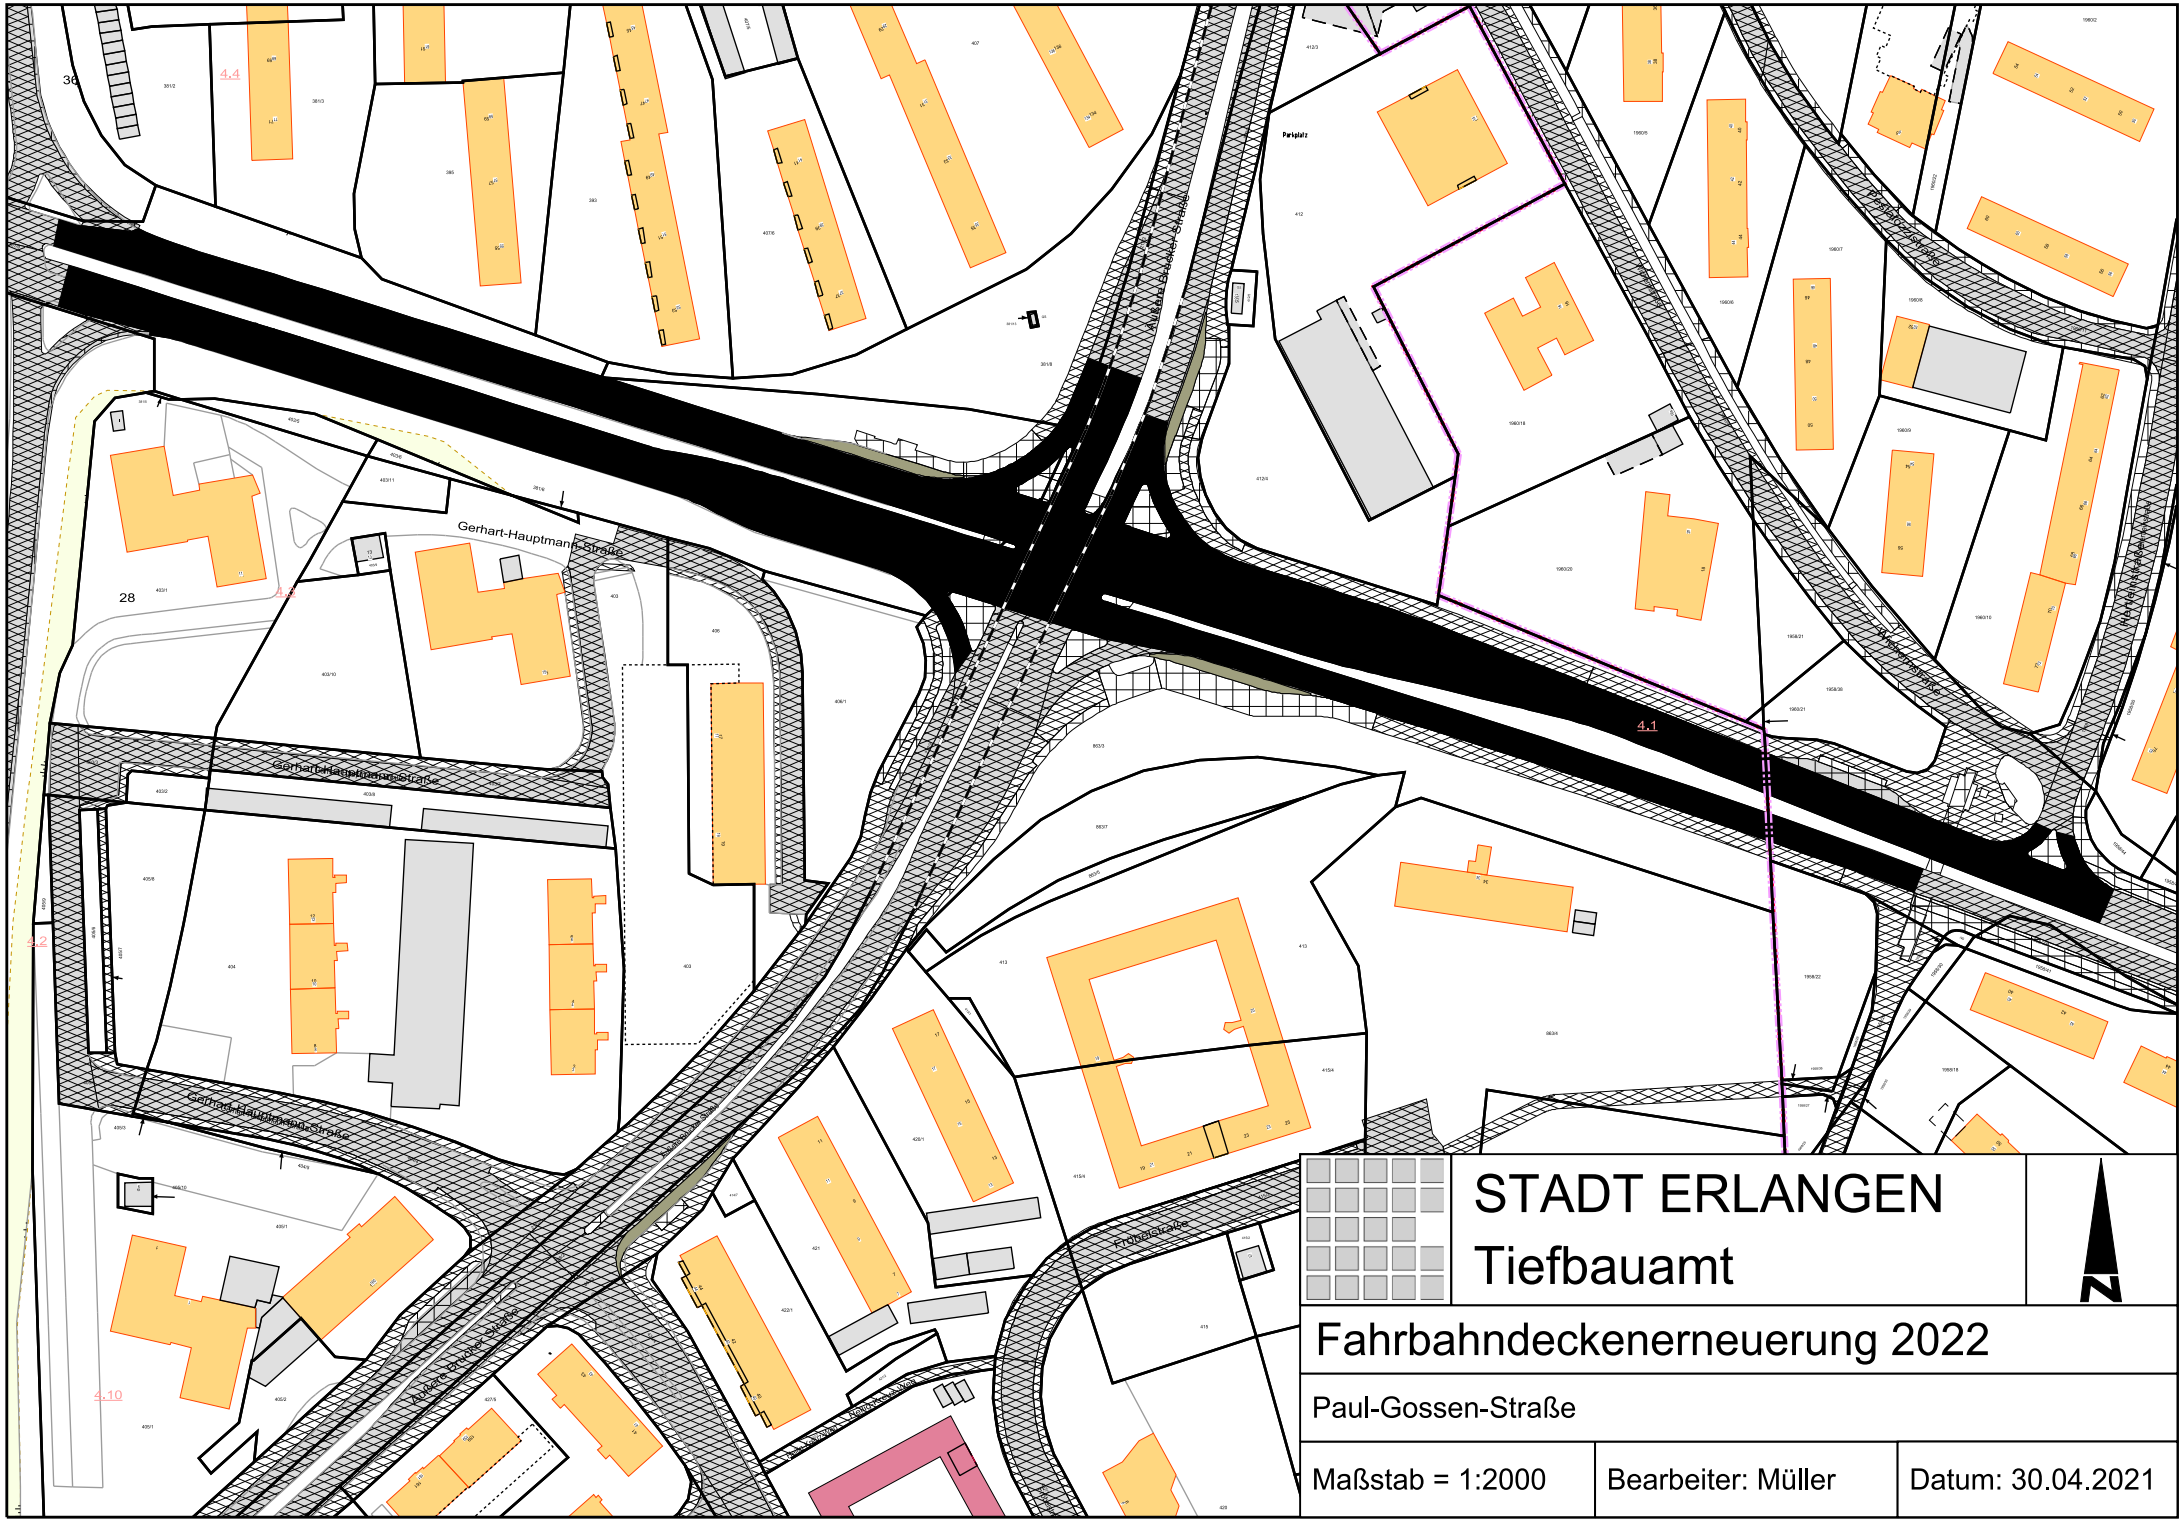


STADT ERLANGEN
Tiefbauamt

N

Fahrbahndeckenerneuerung 2022

Paul-Gossen-Straße

Maßstab = 1:2000	Bearbeiter: Müller	Datum: 30.04.2021

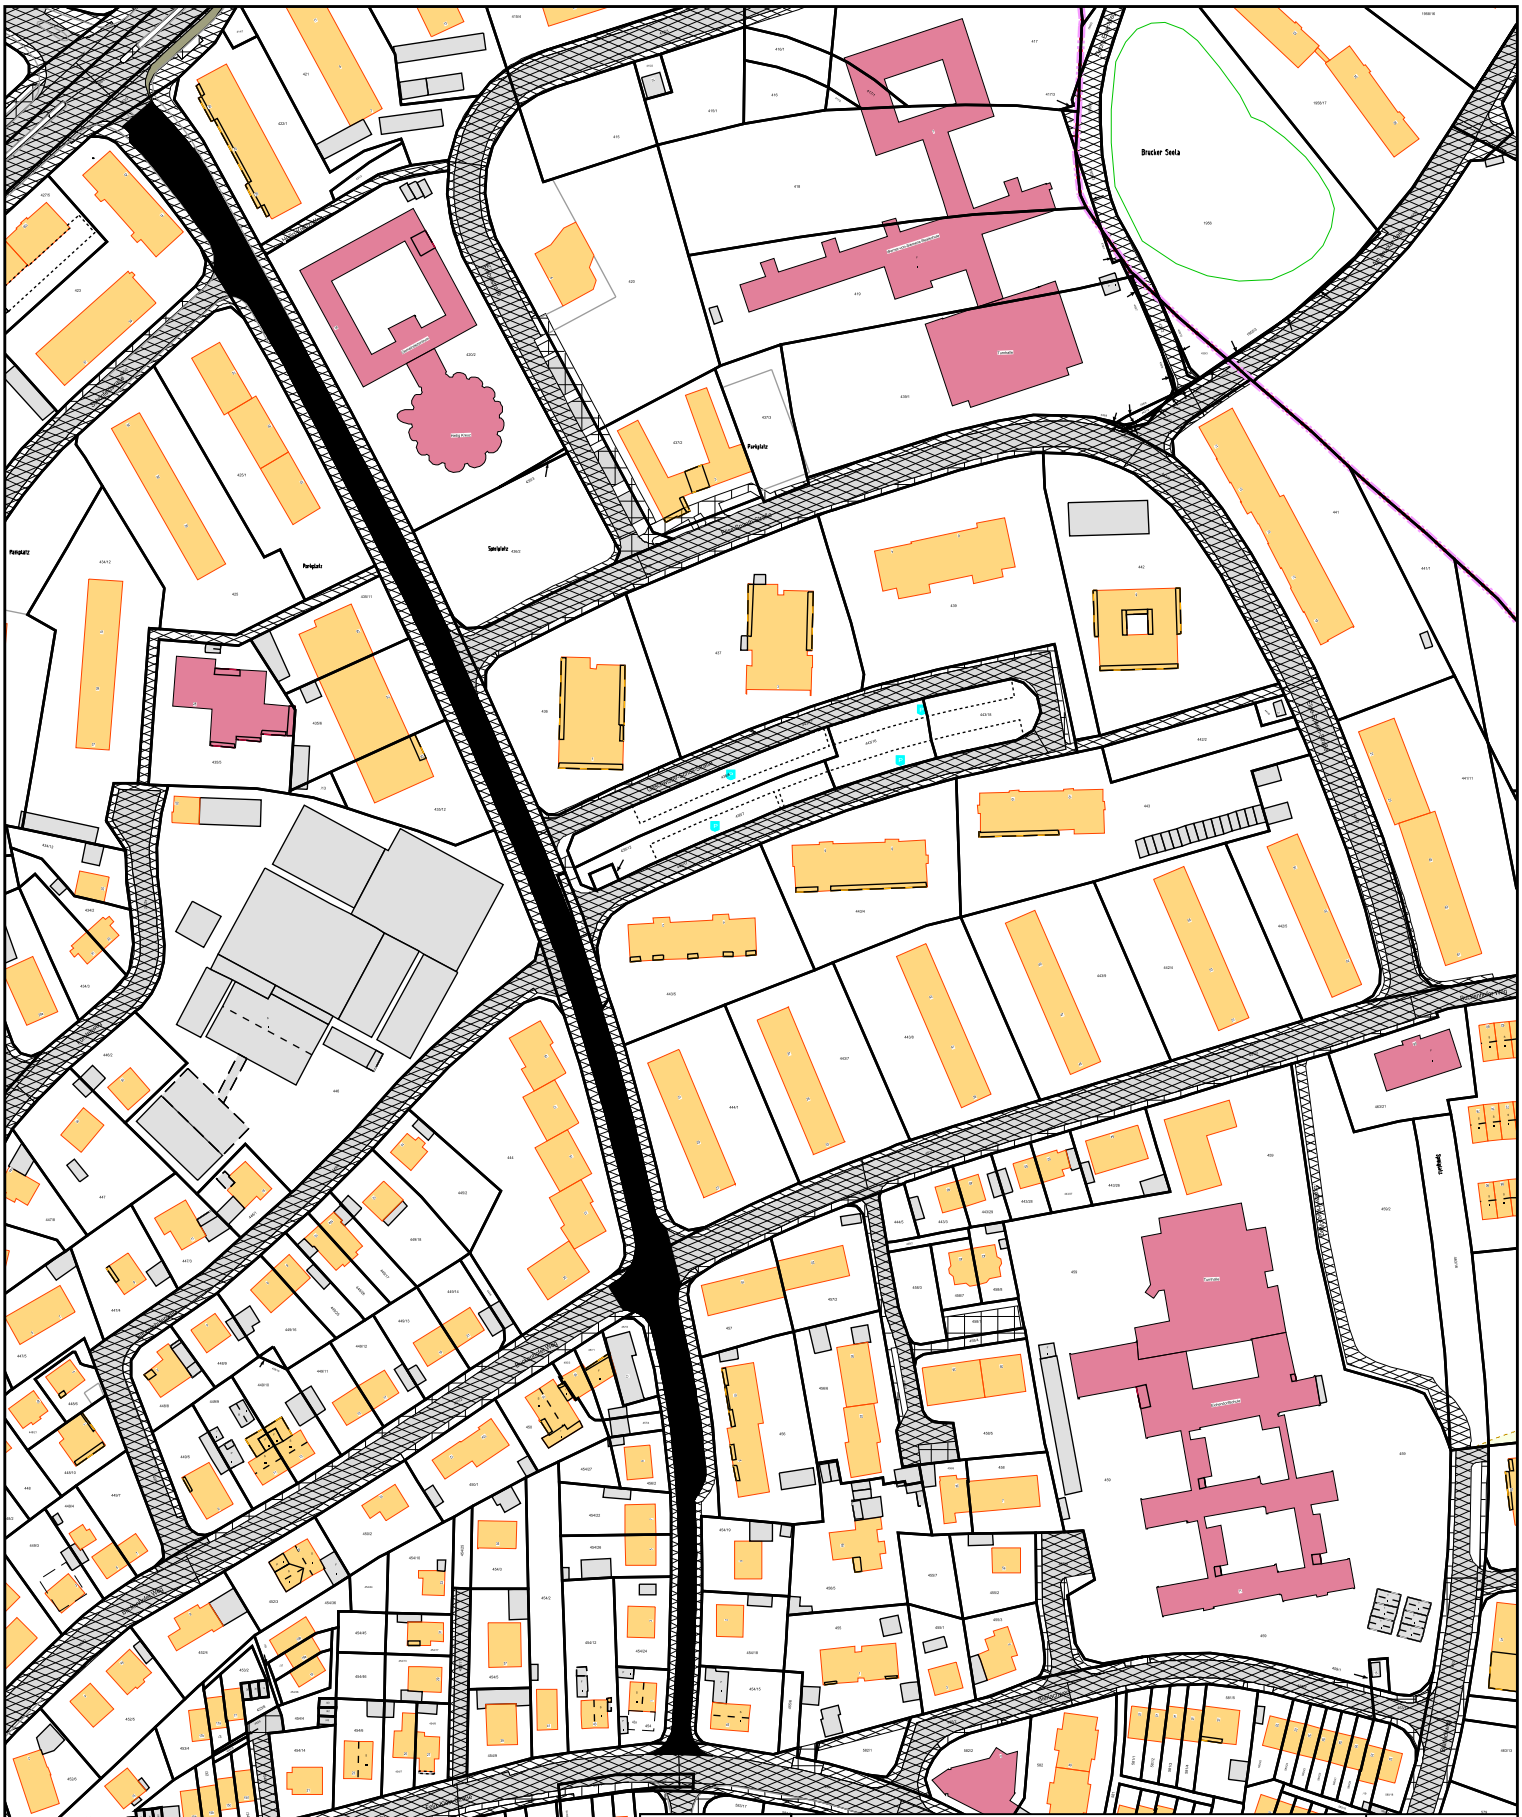

STADT ERLANGEN
Tiefbauamt

N

Fahrbahndeckenerneuerung 2022

Langfeldstraße

Maßstab = 1:2500	Bearbeiter: Müller	Datum: 9.06.2021