



**Amt für Digitalisierung, Breitband und Vermessung
Erlangen**


Nägelsbachstraße 67
91052 Erlangen

Auszug aus dem Liegenschaftskataster

Flurkarte 1 : 1000
zur Bauvorlage nach § 7 Abs. 1 BauVorIV

Flurstück: 1634/26
Gemarkung: Erlangen

Gemeinde: Stadt Erlangen
Landkreis: Kreisfreie Stadt
Bezirk: Mittelfranken

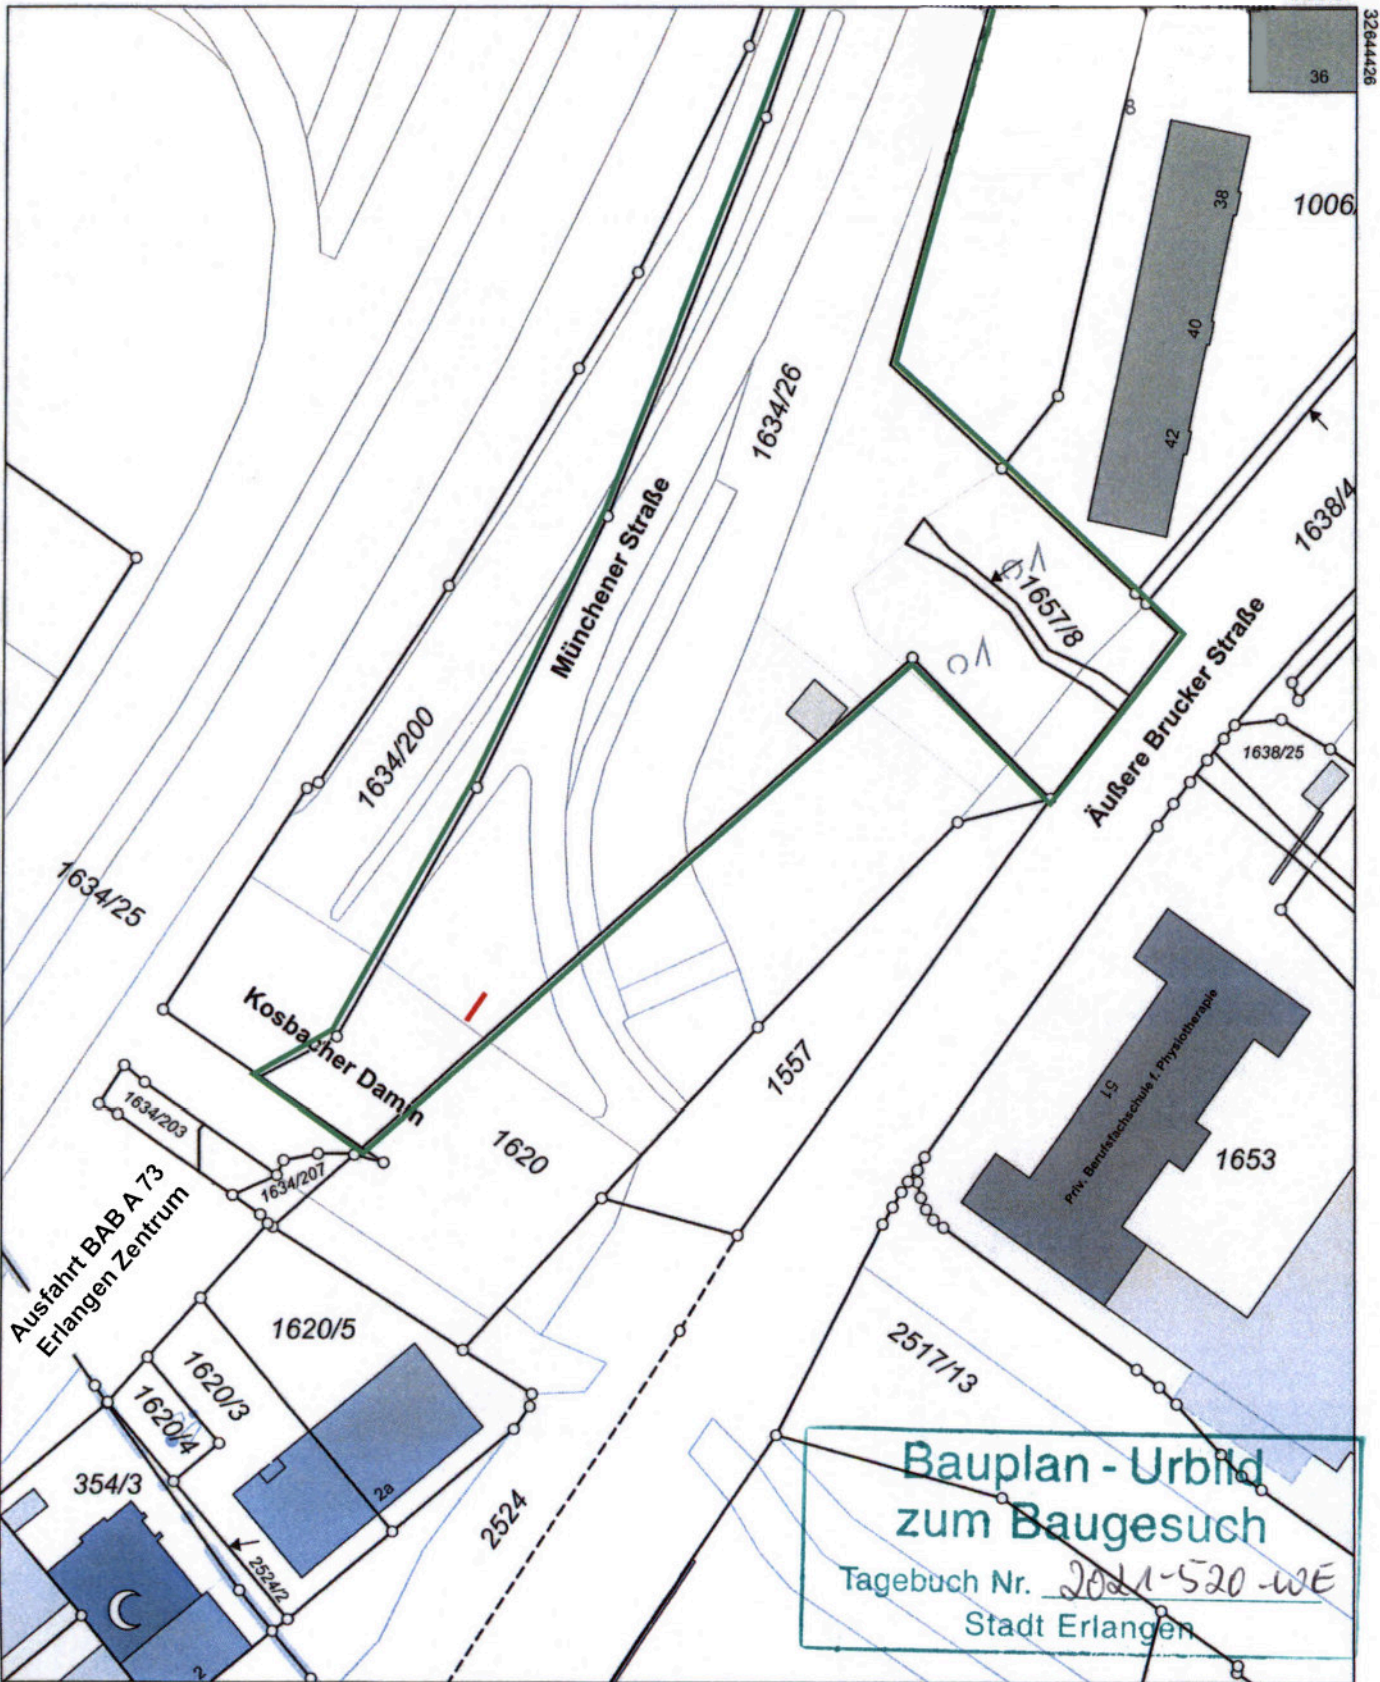

Maßstab 1:1000 0 10 20 30 Meter

Vervielfältigung nur in analoger Form für den eigenen Gebrauch.
Zur Maßentnahme nur bedingt geeignet.