


Bebauungsplan Nr. 438 mit integriertem Grünordnungsplan


- Siemens Campus Modul 8 -

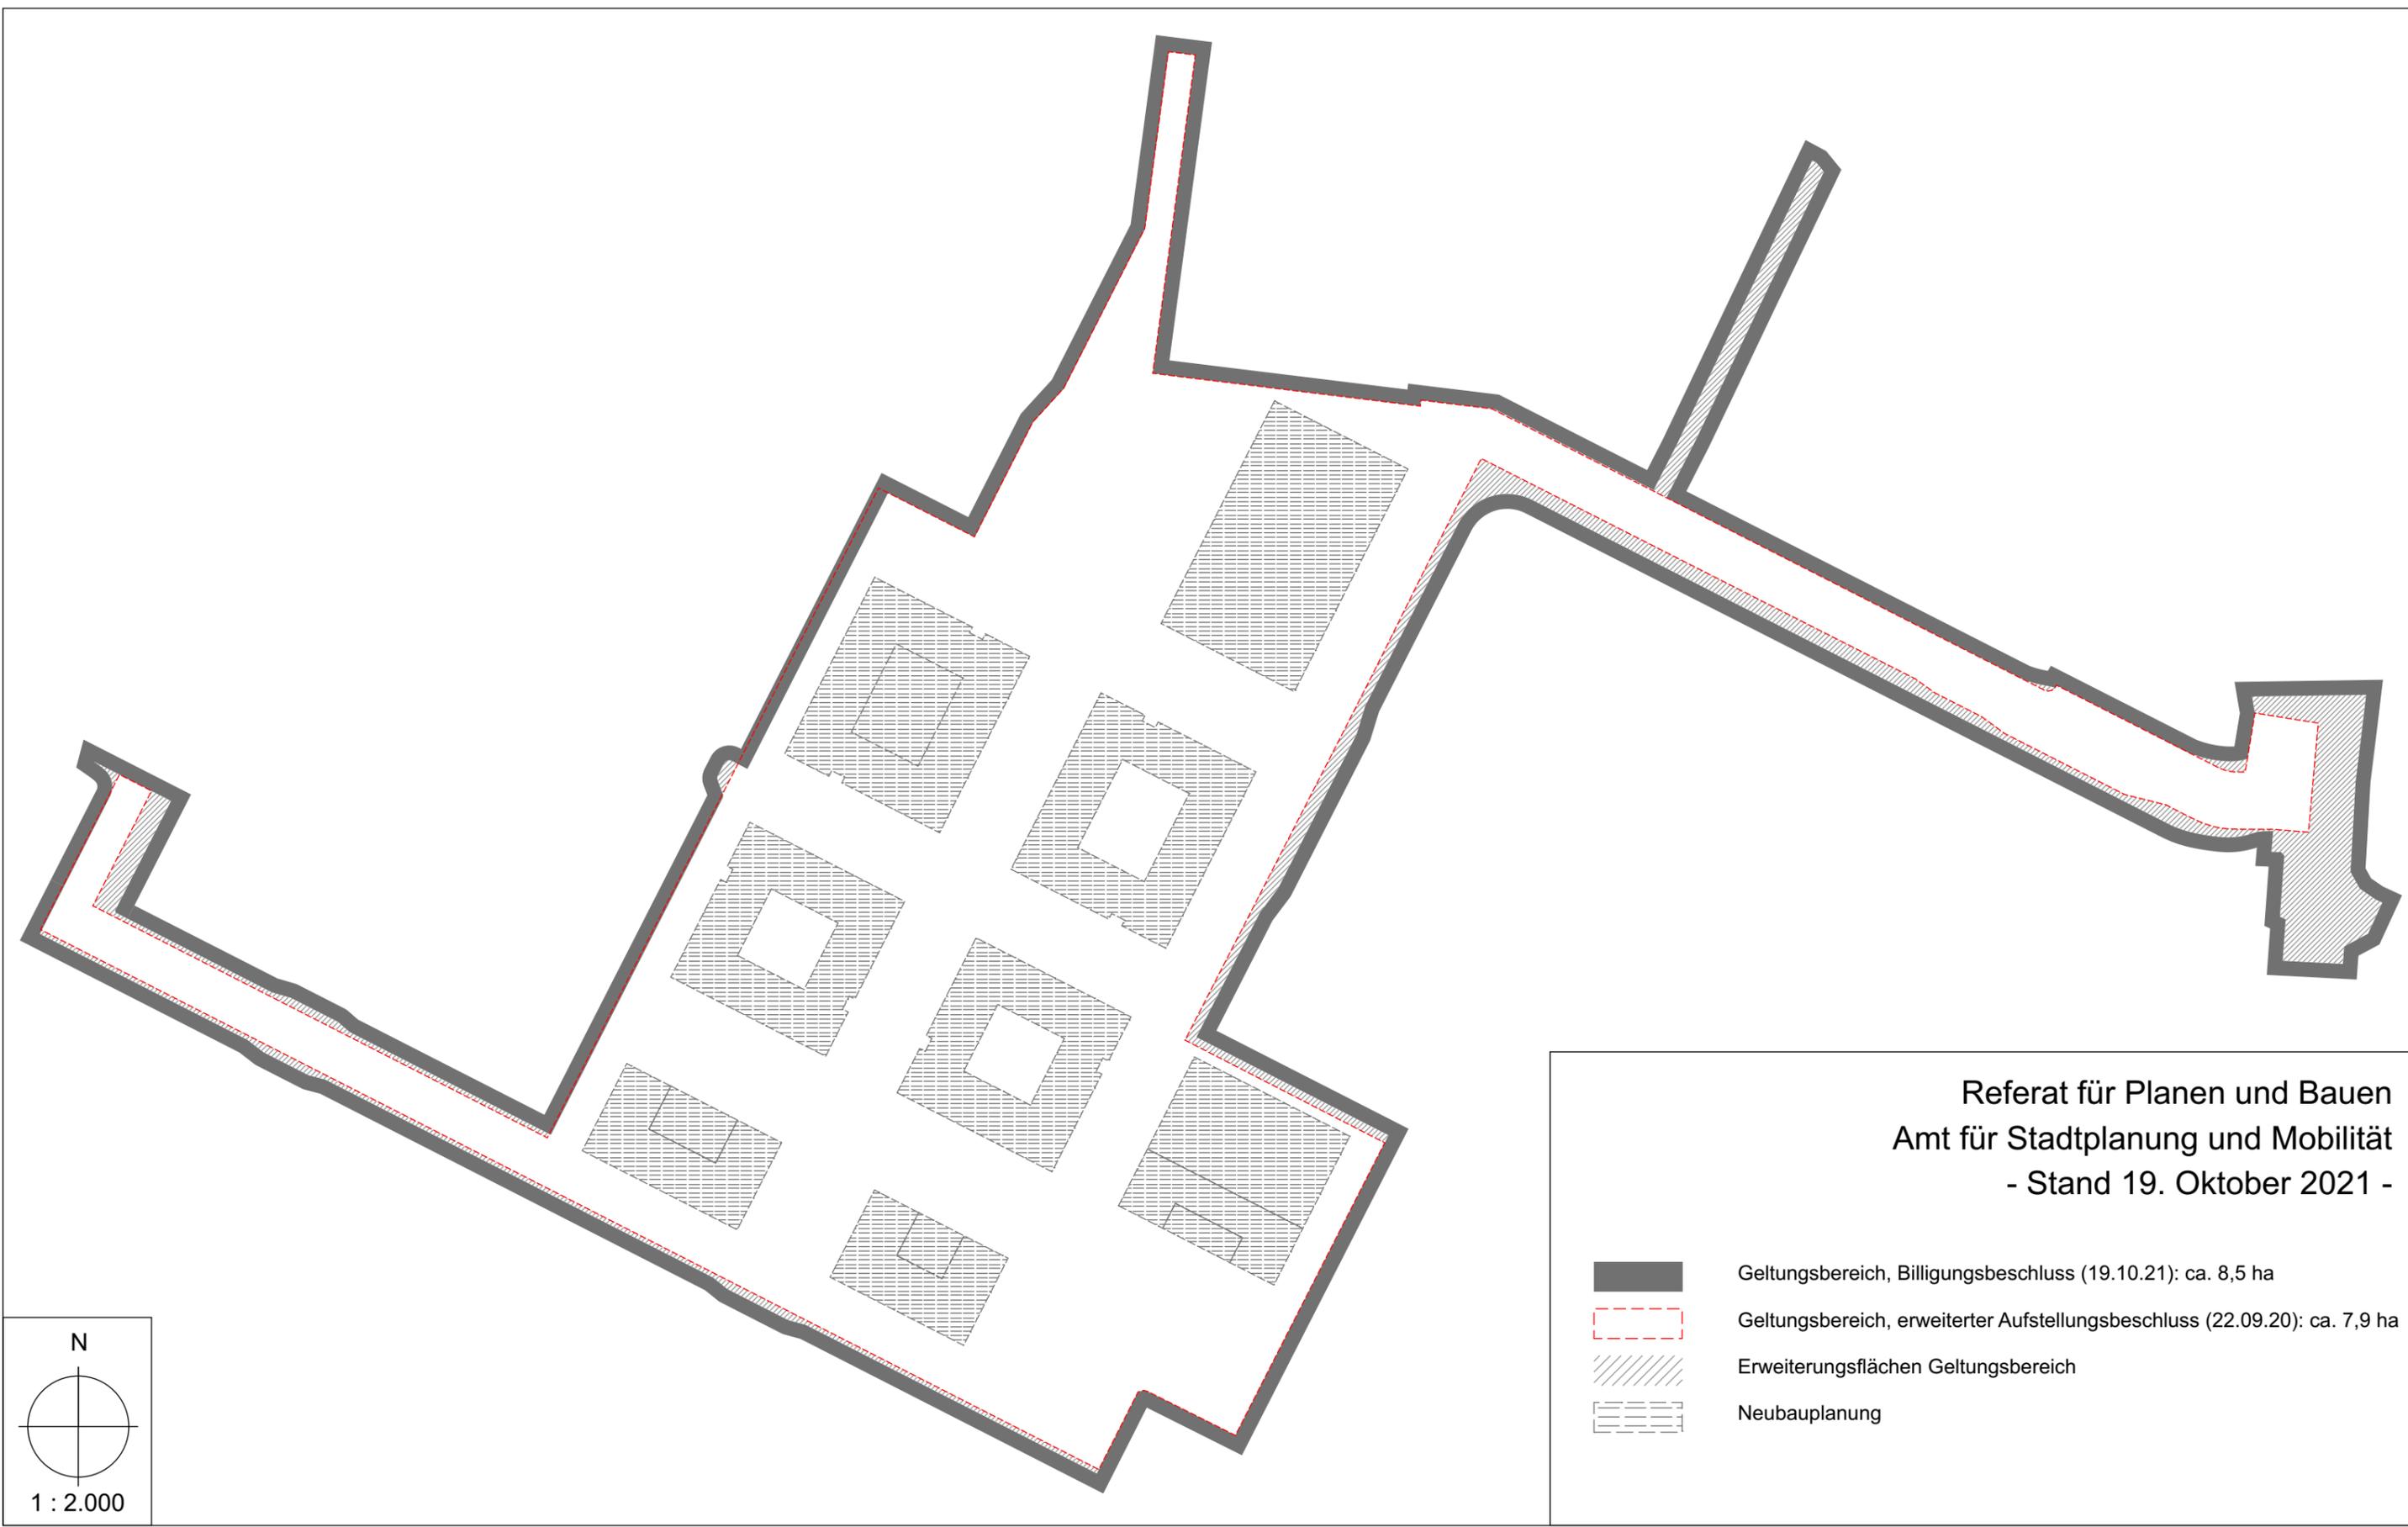

Referat für Planen und Bauen
Amt für Stadtplanung und Mobilität
- Stand 19. Oktober 2021 -

-  Geltungsbereich, Billigungsbeschluss (19.10.21): ca. 8,5 ha
-  Geltungsbereich, erweiterter Aufstellungsbeschluss (22.09.20): ca. 7,9 ha
-  Erweiterungsflächen Geltungsbereich
-  Neubauplanung

N

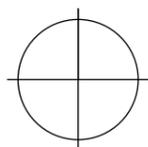

1 : 2.000