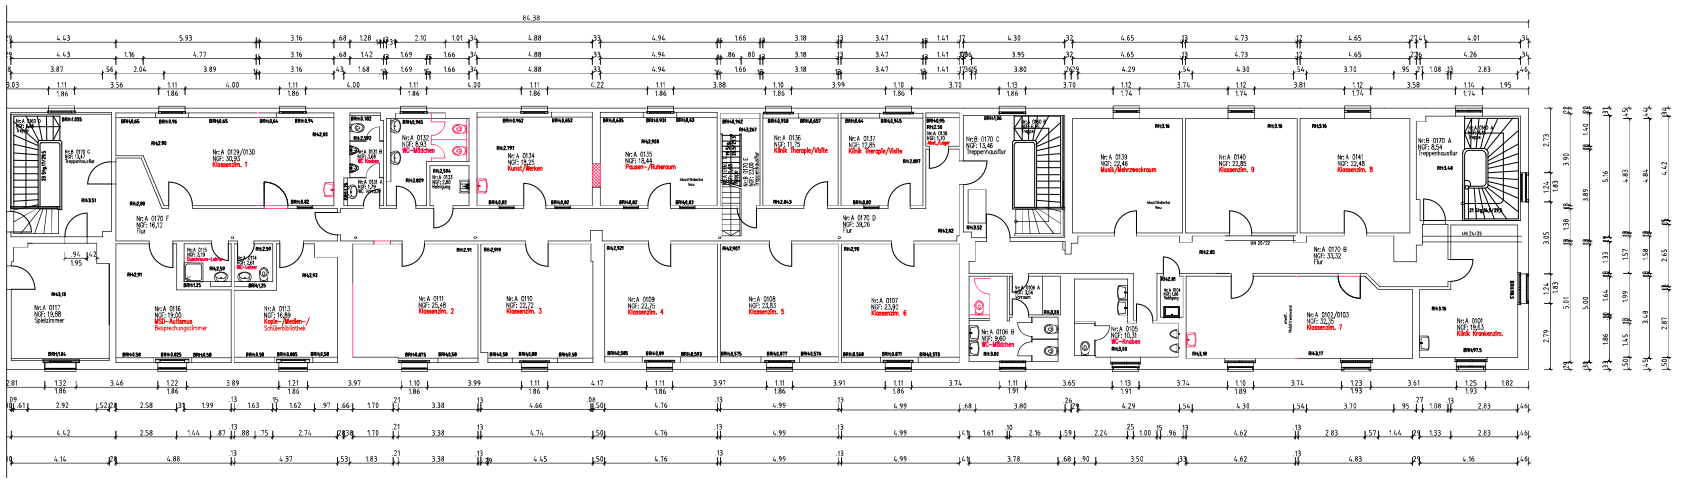

h			
g			
f			
e			
d			
c			
b	Räume: 113/116,111, 132 ergänzt	I.Kosatsch	23.03.2021
a	Räume: 102/103,113/116,129/130 ergänzt	I.Kosatsch	28.10.2020
	Bemerkung:	Bearbeiter:	Datum:

GME
Gebäudemanagement
Stadt Erlangen

Liegenschaft: E
Mehrzweckgebäude

Komplex: 67	Straße:	Hausnr.:
Berufsschulzentrum	Schillerstraße	0052b-c
Gebäude:	**Bauteil:**	**Geschoss:** / **Raum:**
Mehrzweckgebäude		01

Planbezeichnung:

Entwurf, Umbau für Jakob-Herz-Schule
Grundriss 1.OG

Zugehörige Zeichnungen:

Maßstab:	Projekt-Nr.:	Blatt-Nr.:
1: 100		2 von 2
Erstelldatum:	**Plotdatum:**	**Gez.:**
14.10.2004	23.03.2021	Kosatsch