


1. Deckblatt zum Bebauungsplan Nr. 330

Südliche Sieboldstraße

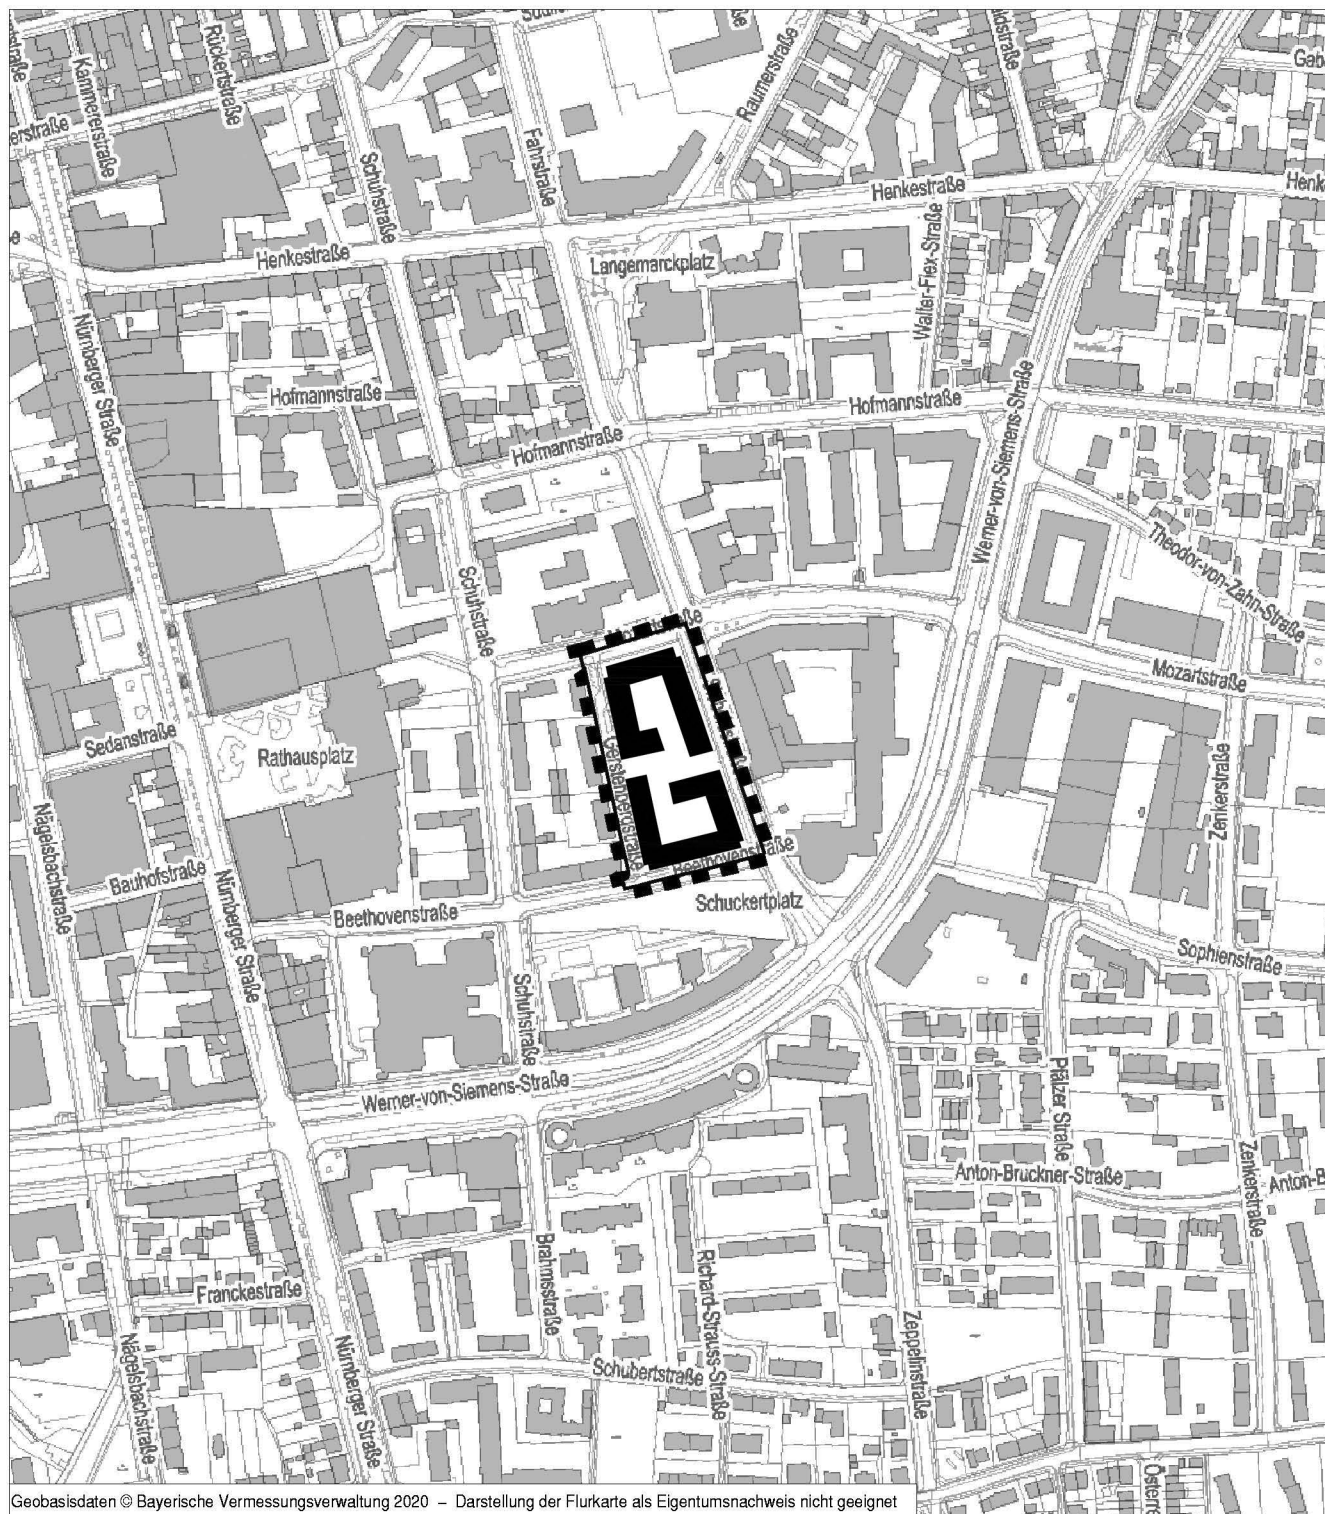

Geobasisdaten © Bayerische Vermessungsverwaltung 2020 – Darstellung der Flurkarte als Eigentumsnachweis nicht geeignet



Grenze des räumlichen Geltungsbereichs

Stadt Erlangen
Amt für Stadtplanung und Mobilität

Stand: Juli 2021