


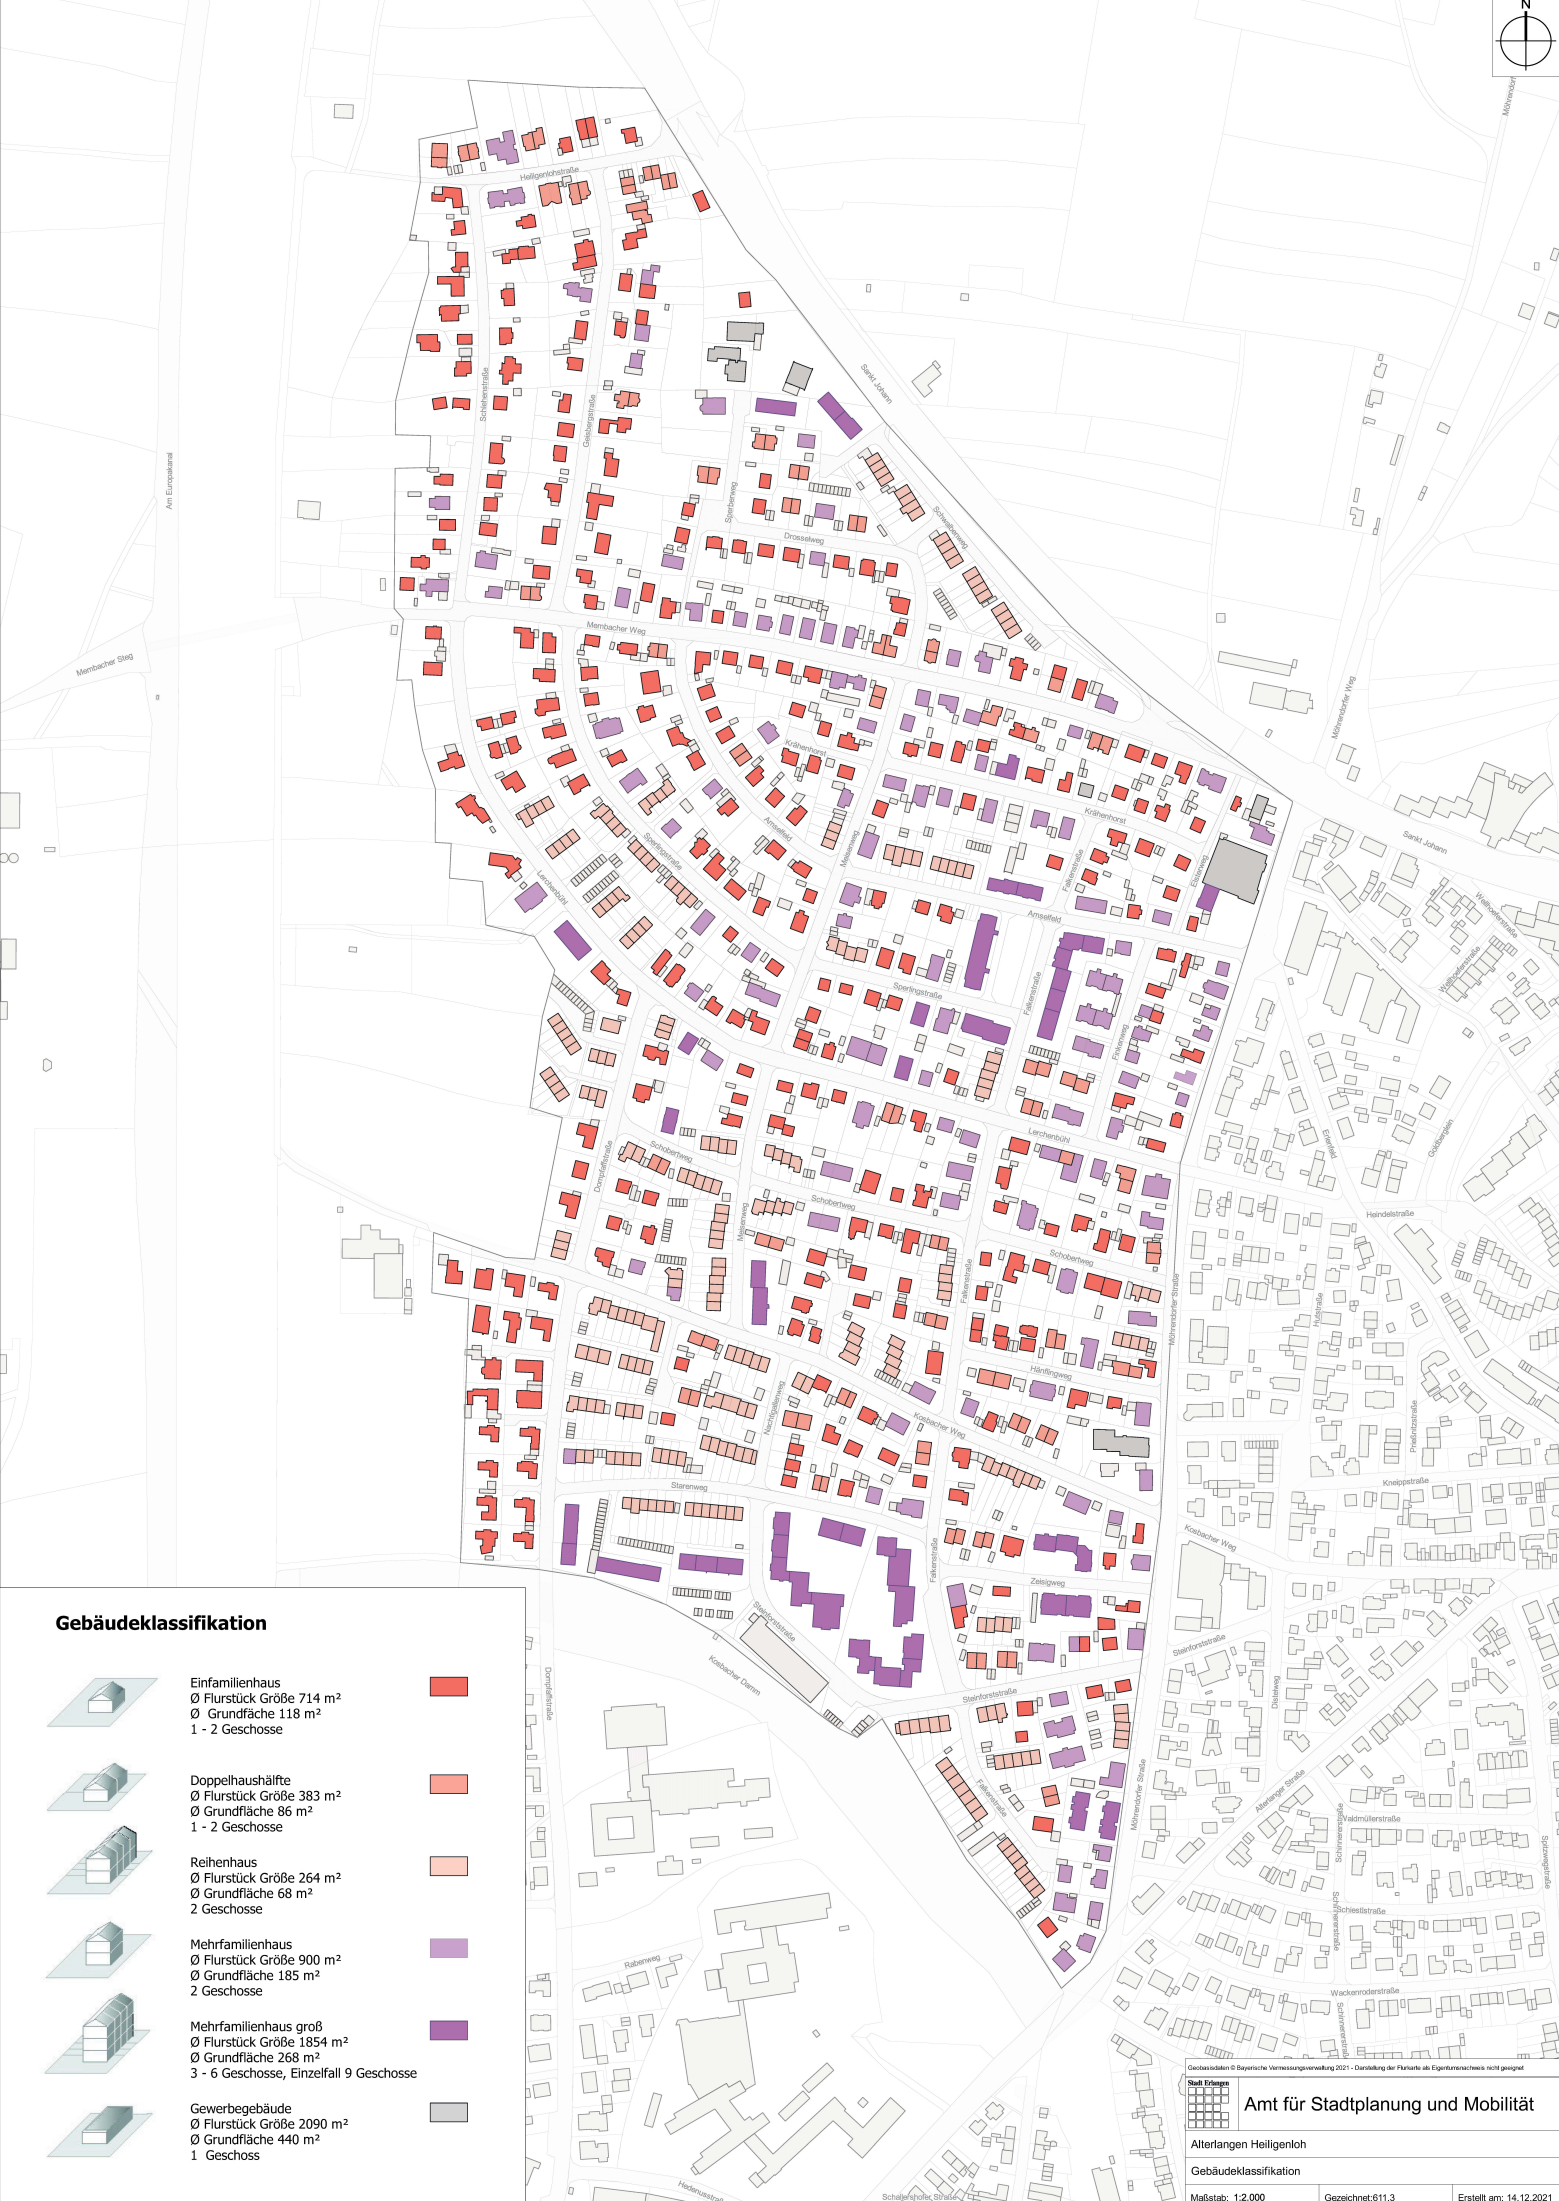

Gebäudeklassifikation



Einfamilienhaus
Ø Flurstück Größe 714 m²
Ø Grundfläche 118 m²
1 - 2 Geschosse



Doppelhaushälfte
Ø Flurstück Größe 383 m²
Ø Grundfläche 86 m²
1 - 2 Geschosse



Reihenhaus
Ø Flurstück Größe 264 m²
Ø Grundfläche 68 m²
2 Geschosse



Mehrfamilienhaus
Ø Flurstück Größe 900 m²
Ø Grundfläche 185 m²
2 Geschosse



Mehrfamilienhaus groß
Ø Flurstück Größe 1854 m²
Ø Grundfläche 268 m²
3 - 6 Geschosse, Einzelfall 9 Geschosse



Gewerbegebäude
Ø Flurstück Größe 2090 m²
Ø Grundfläche 440 m²
1 Geschoss



Geobasisdaten © Bayerische Vermessungsverwaltung 2021 - Darstellung der Flurstücke als Eigentumsnachweis nicht geeignet



Amt für Stadtplanung und Mobilität

Altenlangen Heiligenloh

Gebäudeklassifikation

Maßstab: 1:2.000

Gezeichnet: 611.3

Erstellt am: 14.12.2021