Stadt Erlangen

Machbarkeitsstudie - Ertüchtigung der Verbindung Martinsbühler Straße / Thalermühlstraße bzw. Fuchsengarten / Münchner Straße zum Großparkplatz für den Linienbusverkehr

Knotenpunkt Martinsbühler Str. / Fuchsengarten / Münchner Str.
Variante 2

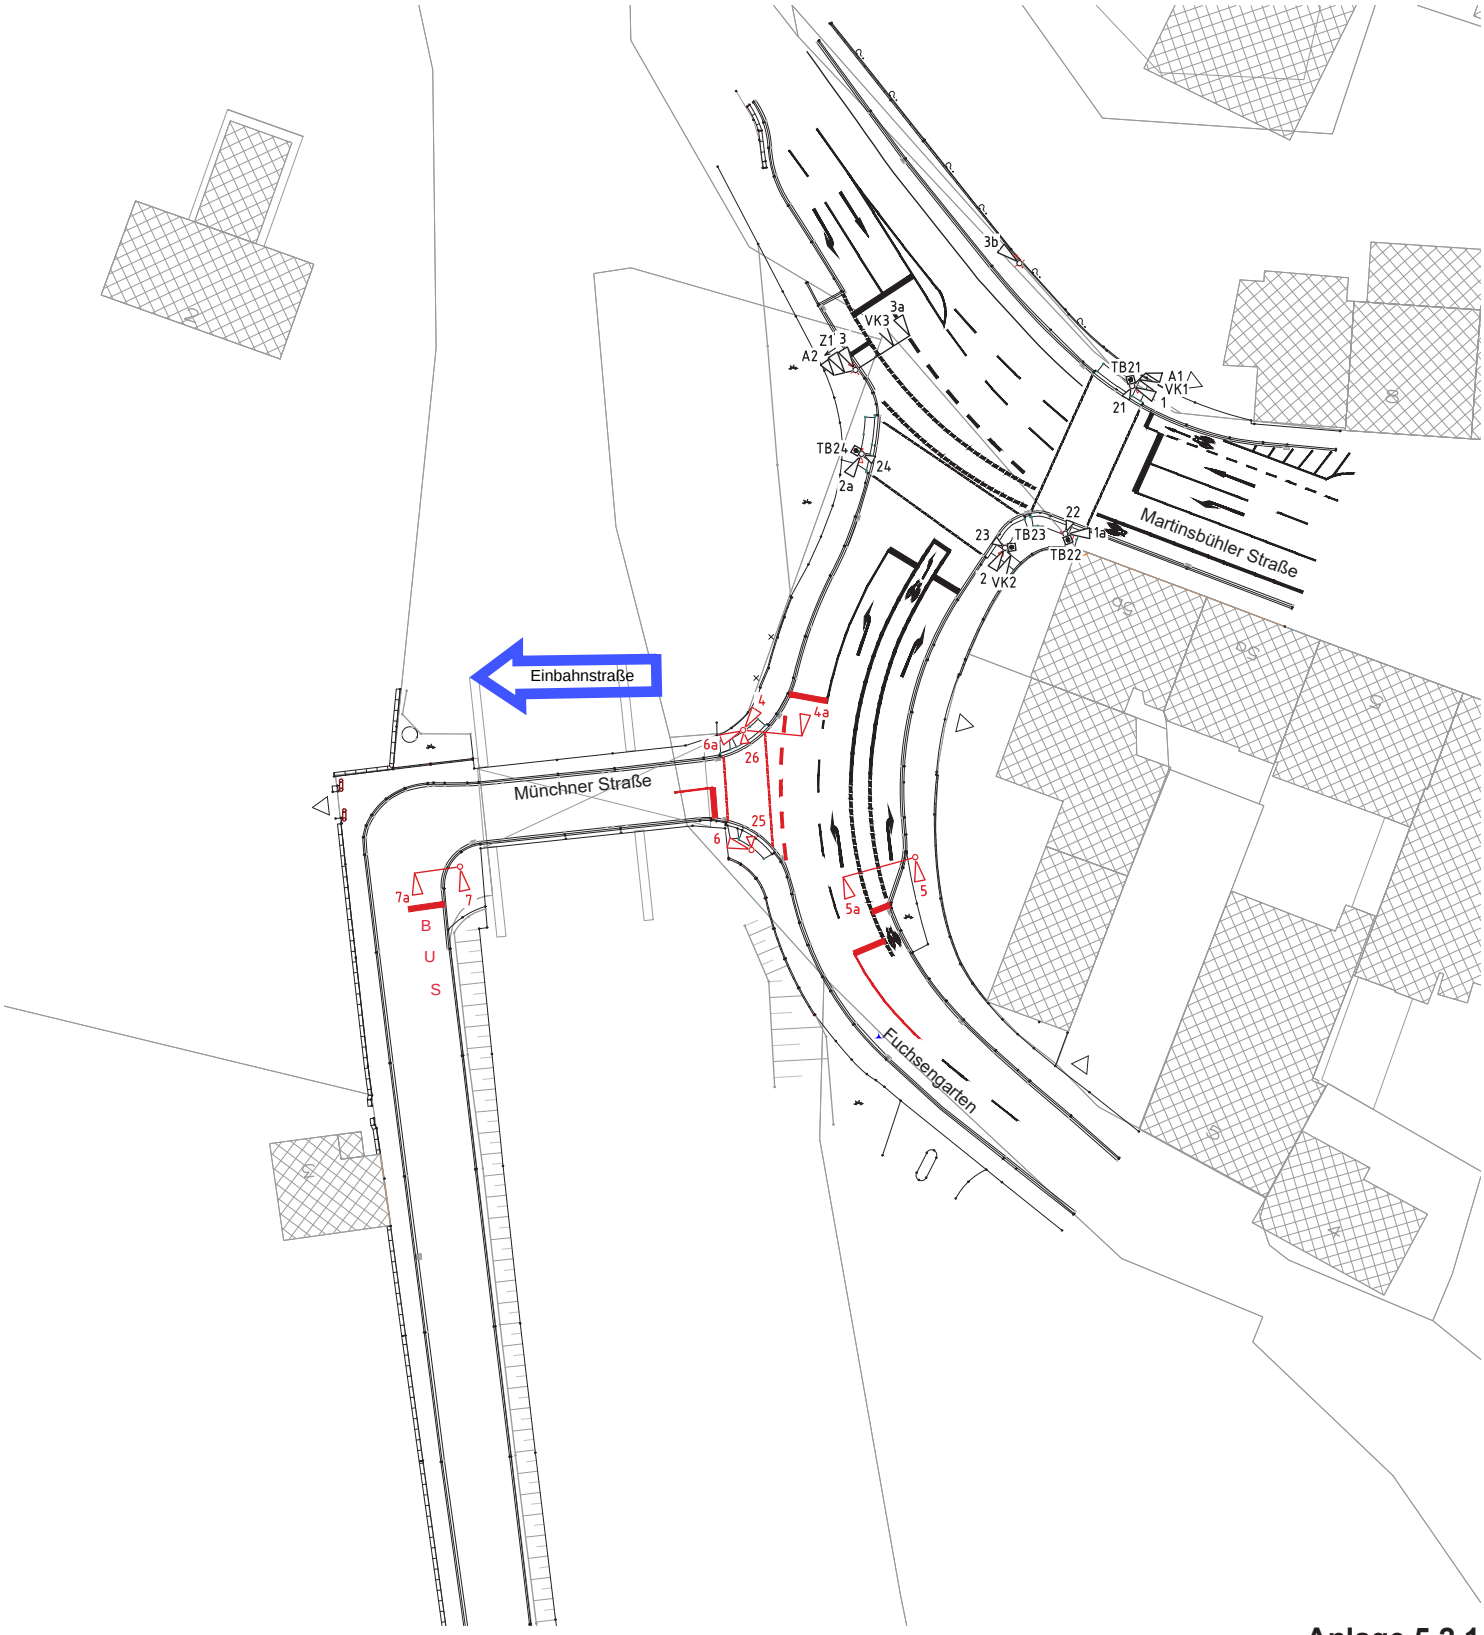

N

M. 1:500

Anlage 5.2.1
Blatt 1/1