


Autobahnunterführung Thalmühlstraße / Gerberei
Engstellensignalisierung
Variante 2

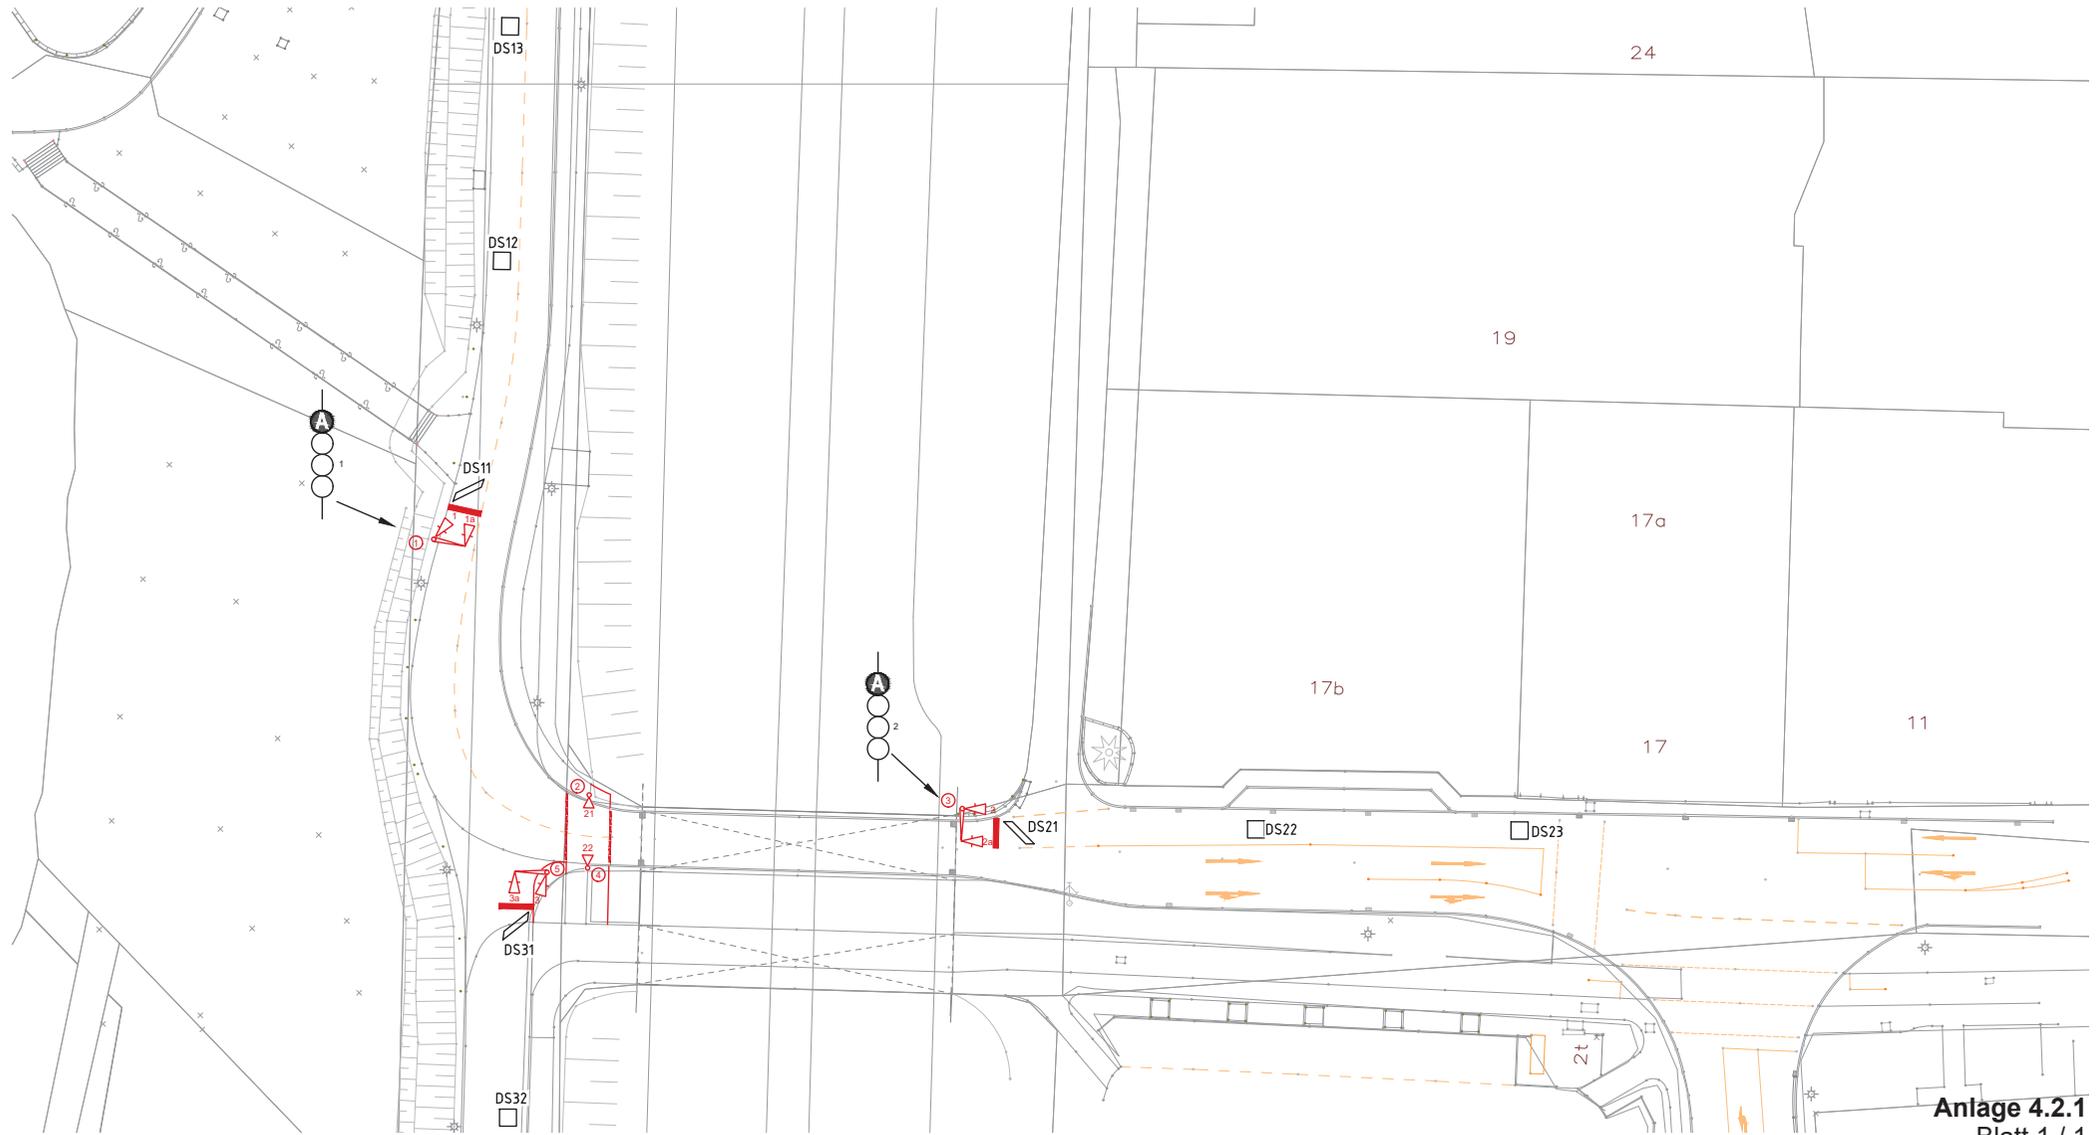

N
M. 1:500

Anlage 4.2.1
Blatt 1 / 1

