



Anlage 2

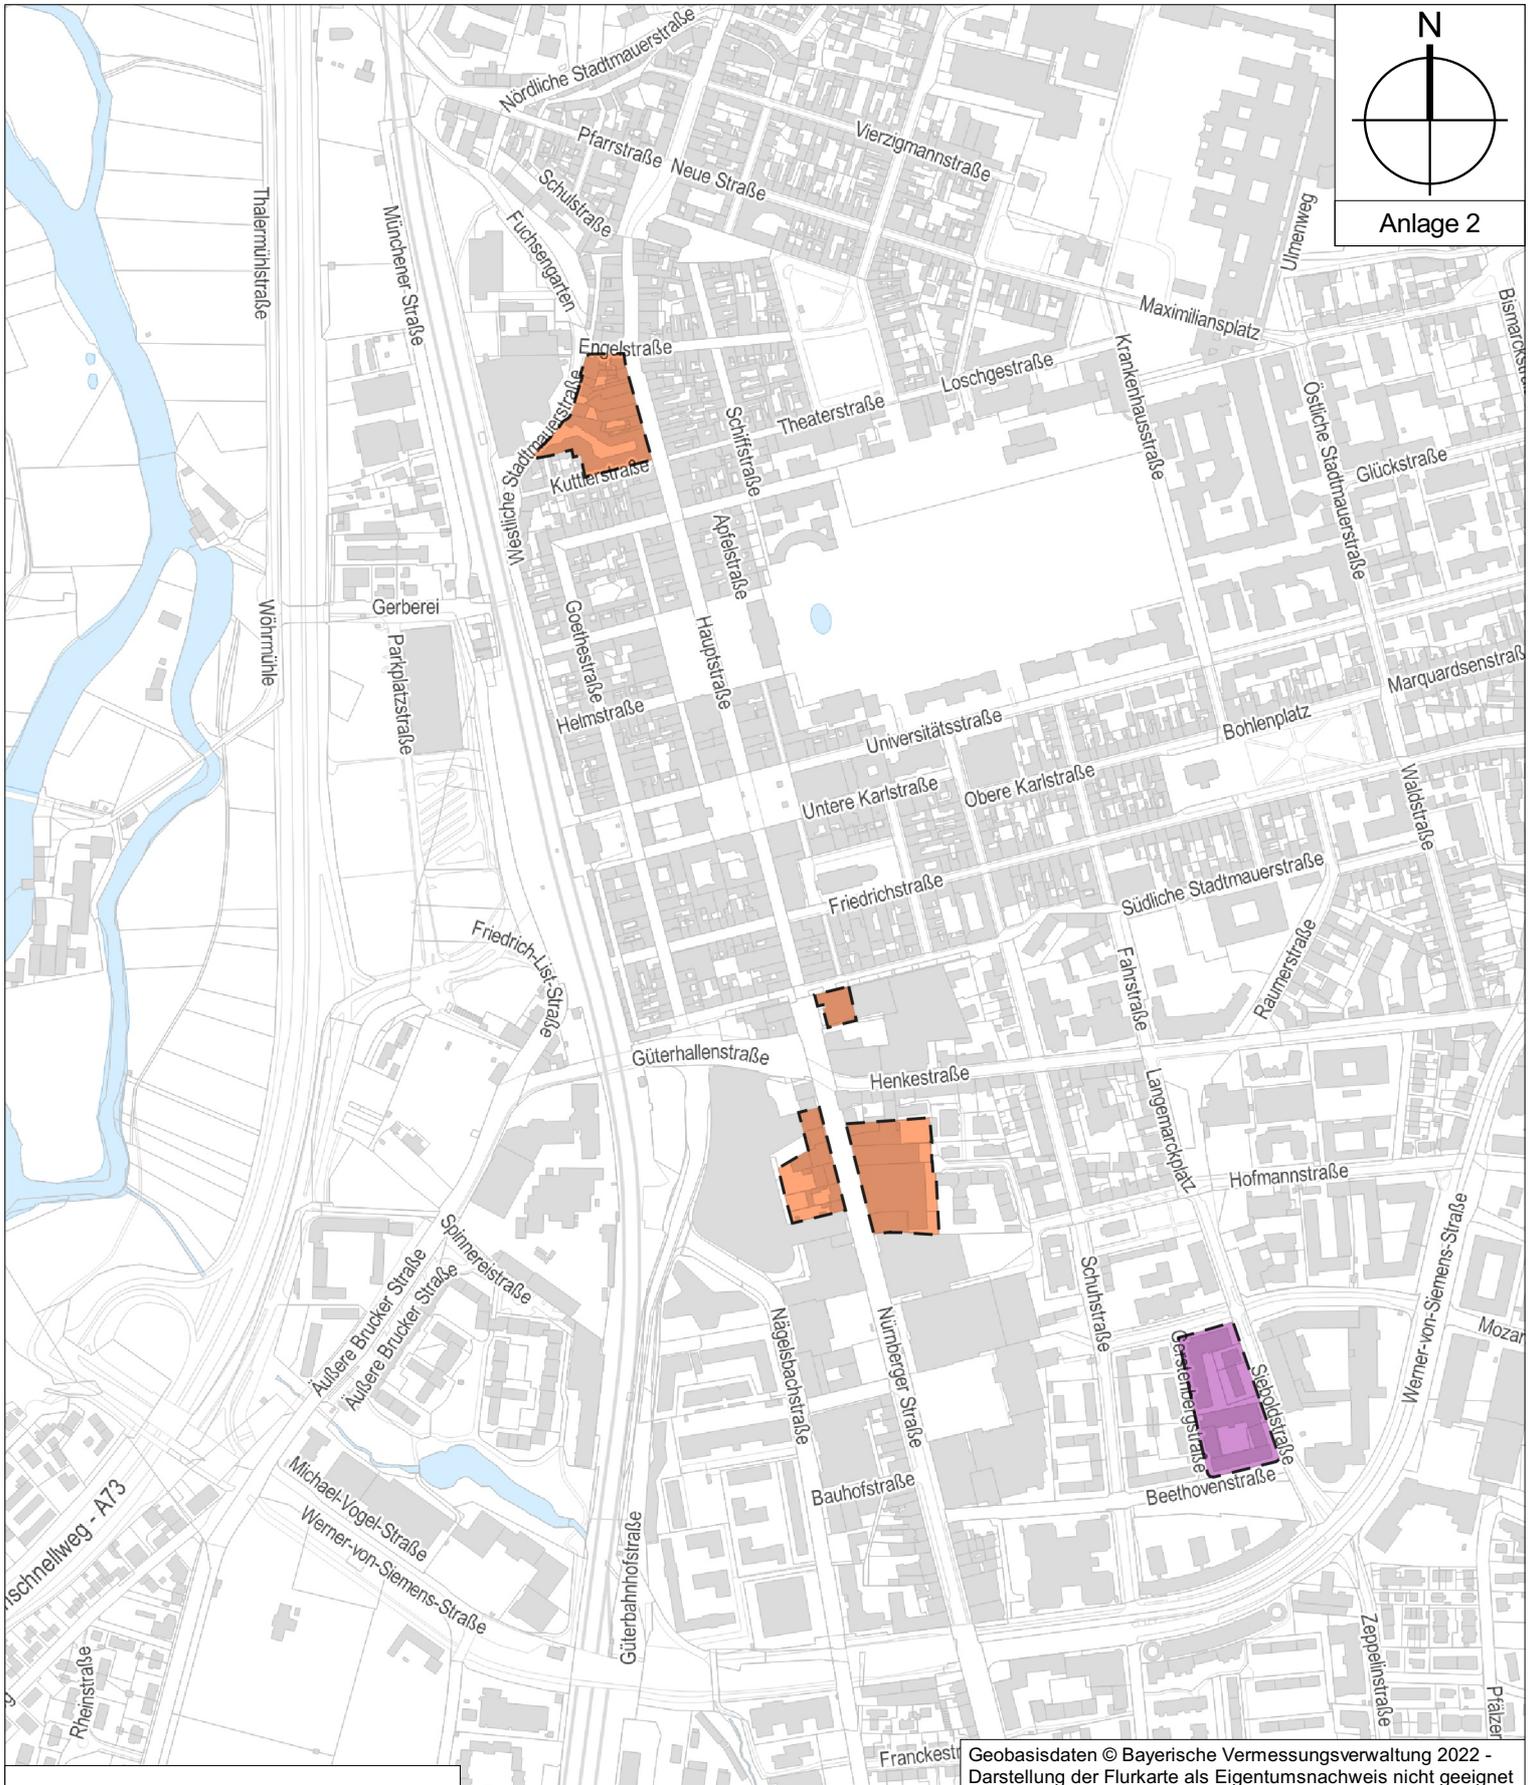

Zeichenerklärung

-  Wohnen derzeit unzulässig
-  BPlan-Änderung in Durchführung: Wohnen künftig gleichwertig mit anderen Nutzungen möglich (MU)
-  Wohnen im (faktischen) MK ausnahmsweise und untergeordnet möglich, soweit Lärmschutz eingehalten

Stadt Erlangen

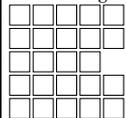

Amt für Stadtplanung und Mobilität

Möglichkeiten einer stärkeren Wohnnutzung

im Bereich der Innenstadt

Maßstab: 1:7.500 (in A4)

Bearbeitet: 611.2 / Körner
Gezeichnet: 611.3 / Sengpiel

Erstellt am: 31.01.2022

Geobasisdaten © Bayerische Vermessungsverwaltung 2022 - Darstellung der Flurkarte als Eigentumsnachweis nicht geeignet