


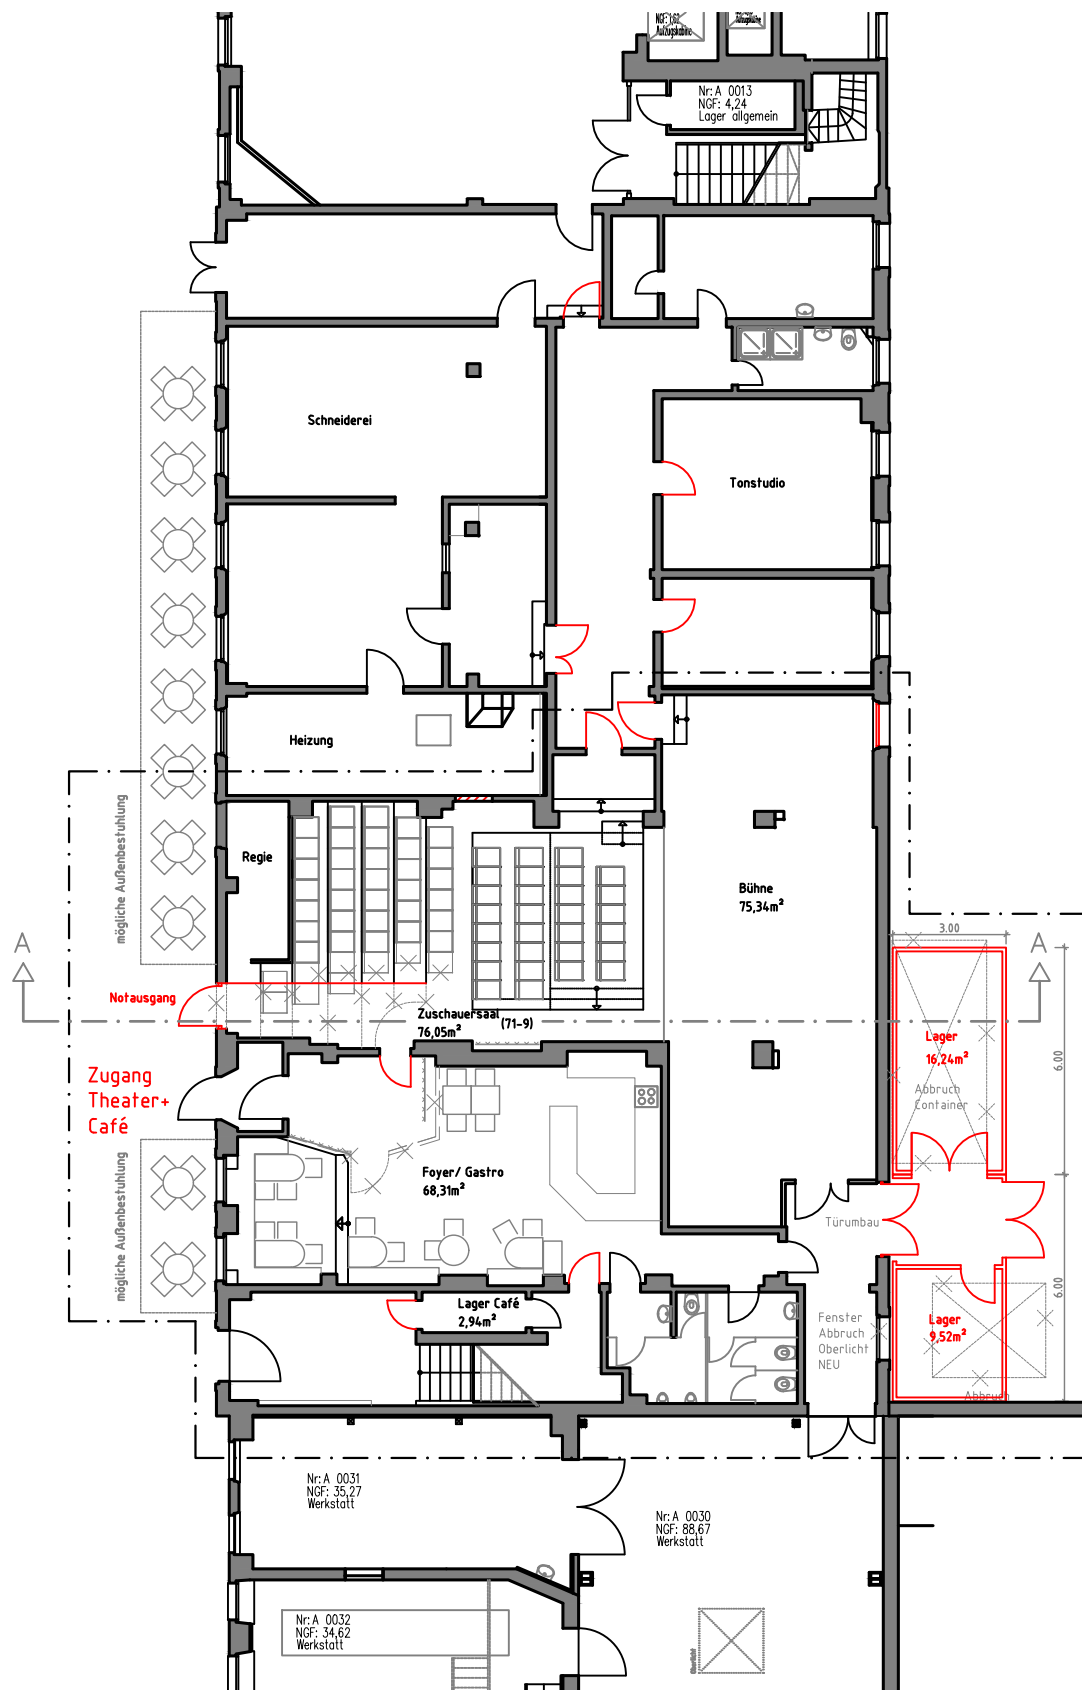

Gebäudemanagement
Stadt Erlangen

24 242-1 Na
AMT ABTL. GEPR. GEZ.


DATUM: 15.02.2022

MASSTAB: 1: 200


Objekt: 254B

Theatercafé u. Theater i.d. Garage
Brandschutztechnische Überarbeitung


Grundriss EG

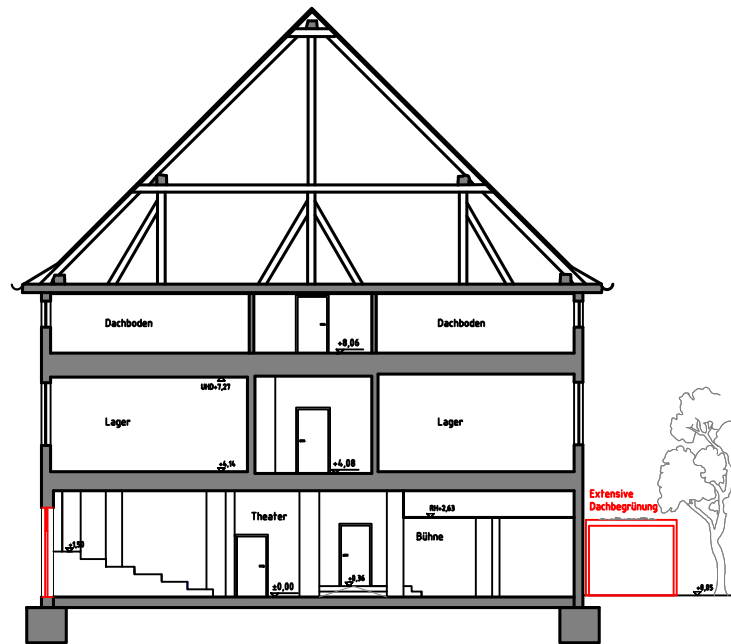

QUERSCHNITT A — A

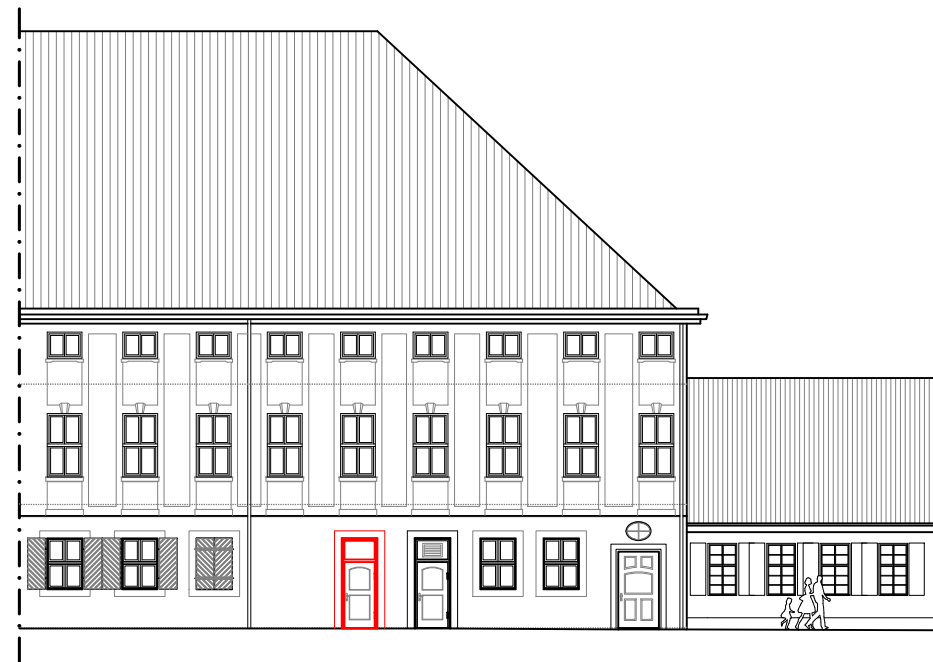

Ansicht von NORDEN

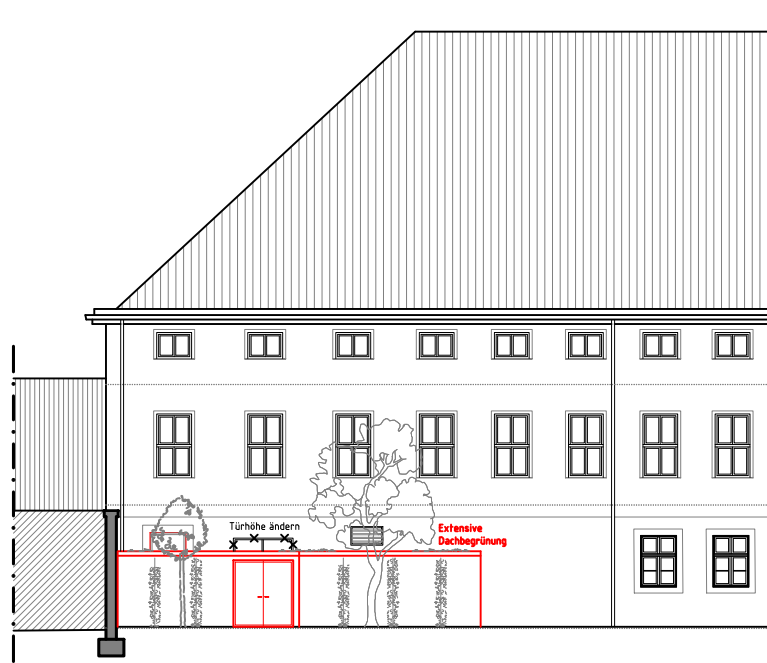

Ansicht von SÜDEN



24 242-1 Na
AMT ABTL. GEPR. GEZ.

DATUM: 15.02.2022 MASSTAB: 1: 250 Objekt: 254B

Theatercafé u. Theater i.d. Garage
Brandschutztechnische Überarbeitung

Schnitt und Ansichten