


Sanierung Büchenbacher Steg (Brücke über MD-Kanal) voraussichtliche Bauzeit 04.07.2022 bis 30.09.2022 Vollsperrung - Entwurf Umleitungsbeschilderung Fußgänger/ Radfahrer

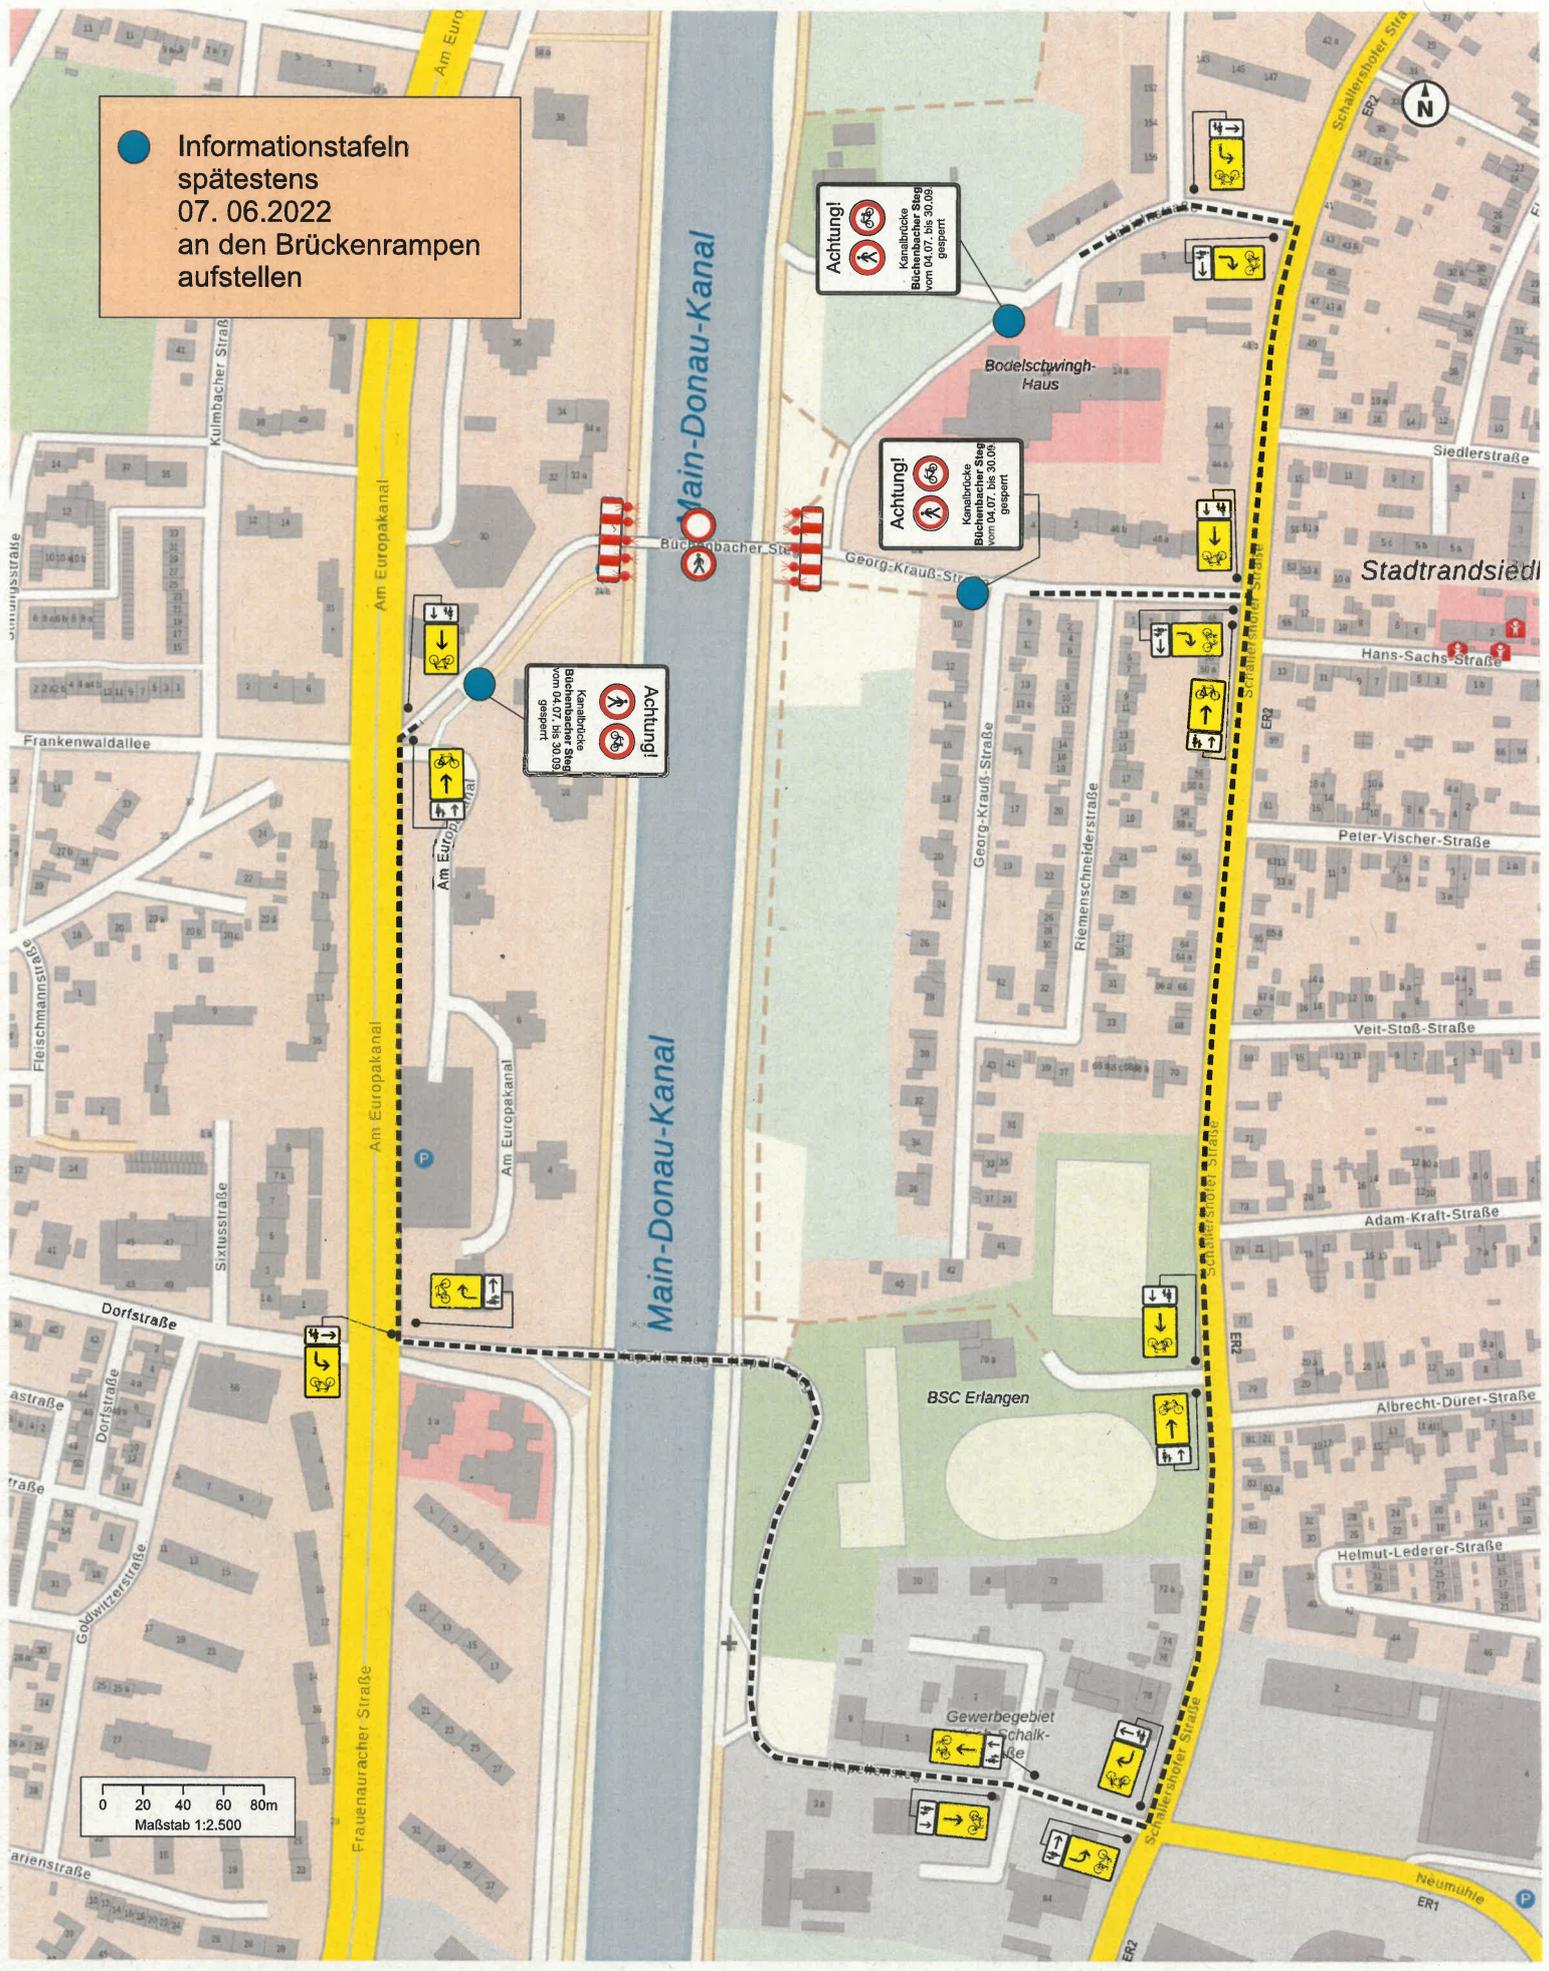

● Informationstafeln
spätestens
07. 06.2022
an den Brückenrampen
aufstellen

Achtung!
Kanalbrücke
Büchenbacher Steg
vom 04.07. bis 30.09.
gesperrt

Achtung!
Kanalbrücke
Büchenbacher Steg
vom 04.07. bis 30.09.
gesperrt

Achtung!
Kanalbrücke
Büchenbacher Steg
vom 04.07. bis 30.09.
gesperrt

Gewerbegebiet
Schalk-
Gräbe

0 20 40 60 80m
Maßstab 1:2.500