
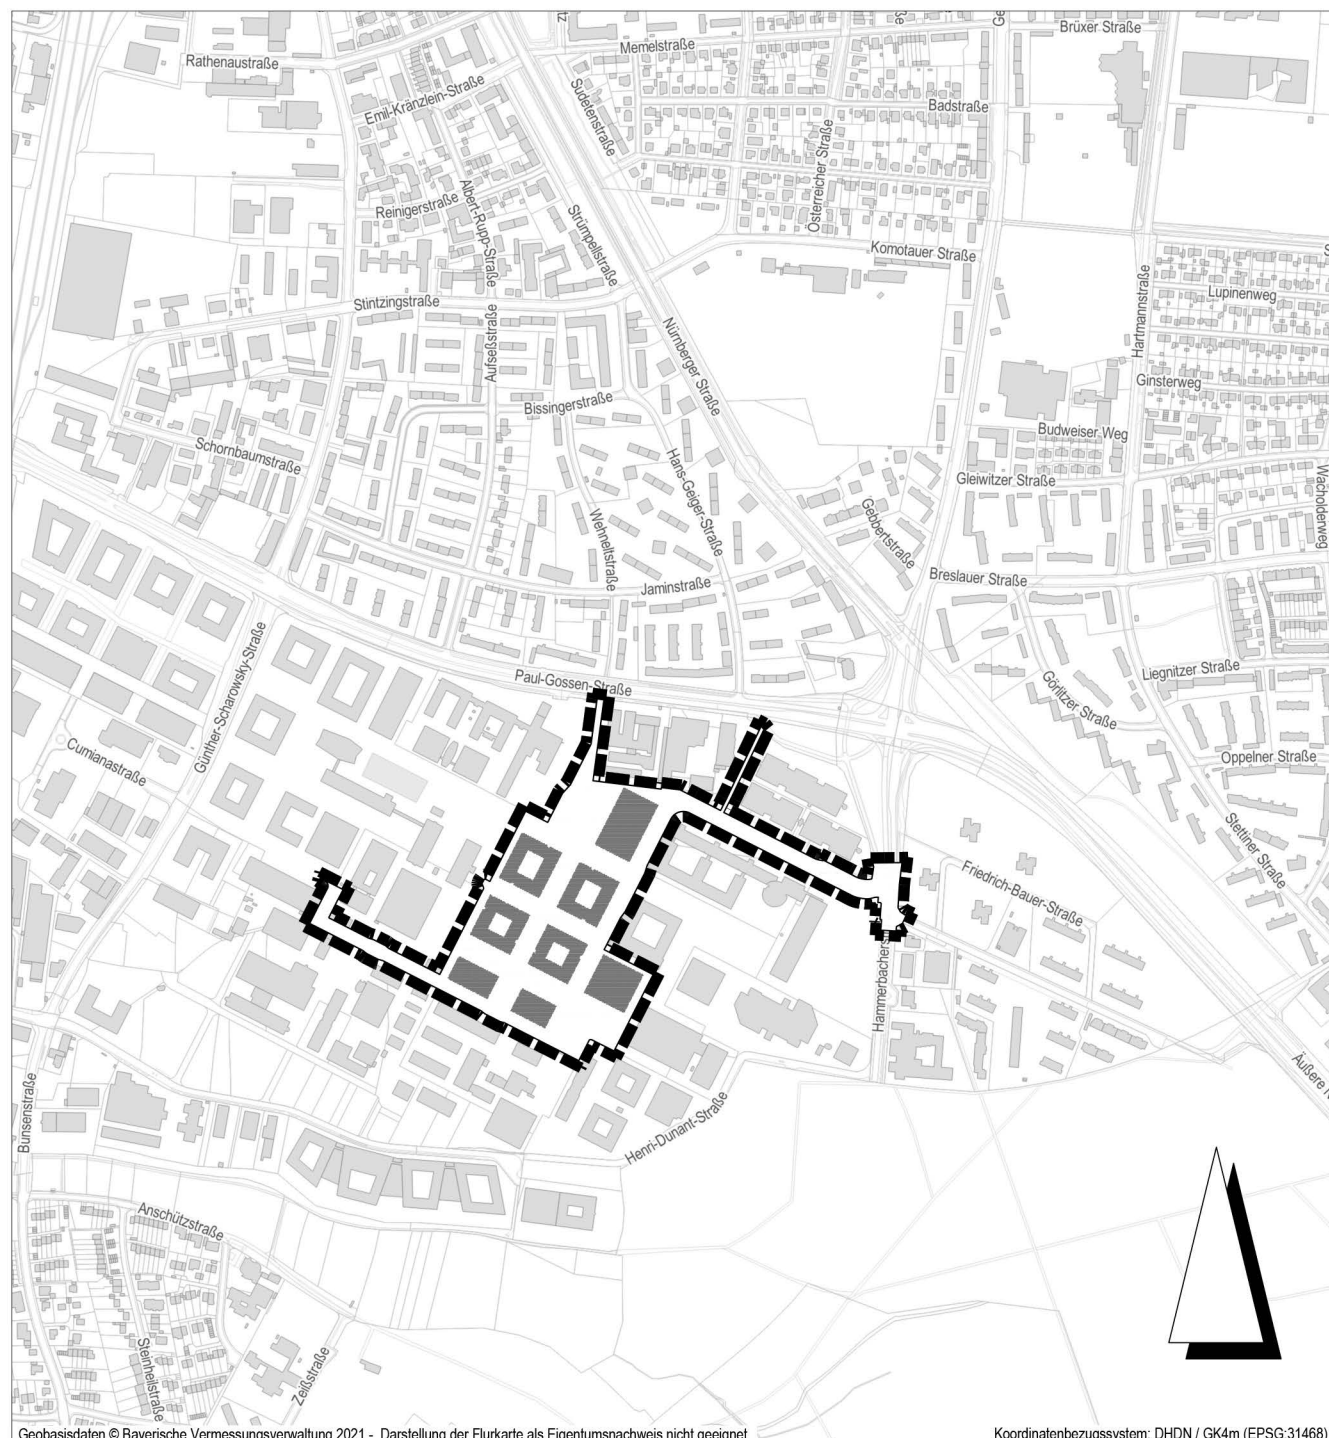


Bebauungsplan Nr. 438

- Siemens Campus Modul 8 -

Stadt Erlangen

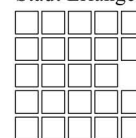

Geobasisdaten © Bayerische Vermessungsverwaltung 2021 - Darstellung der Flurkarte als Eigentumsnachweis nicht geeignet

Koordinatenbezugssystem: DHDN / GK4m (EPSG:31468)



Grenze des räumlichen Geltungsbereichs