



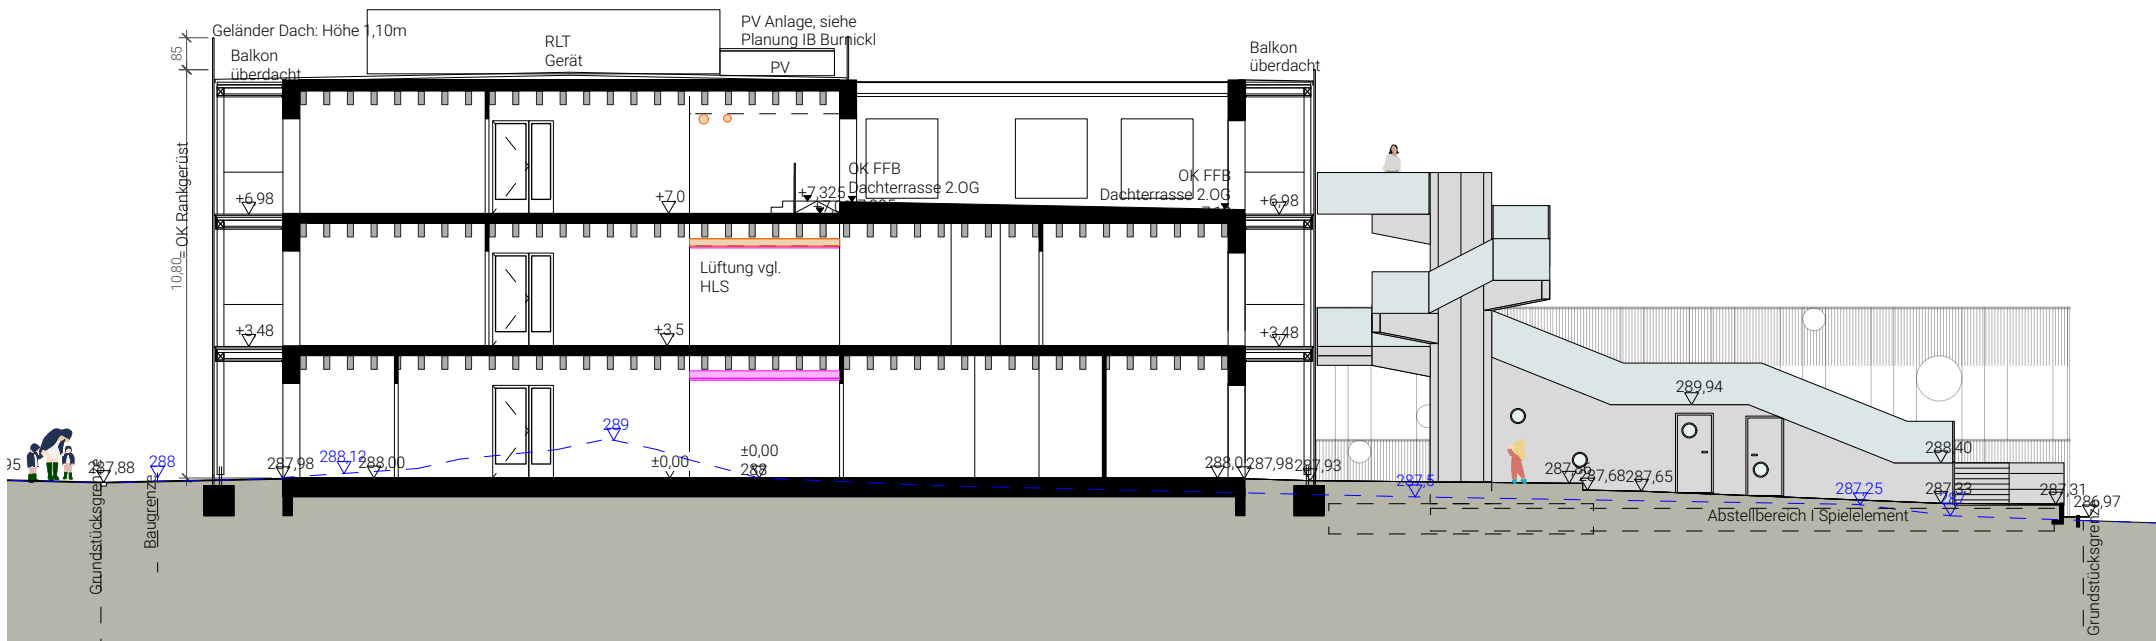

Schnitt a-a'

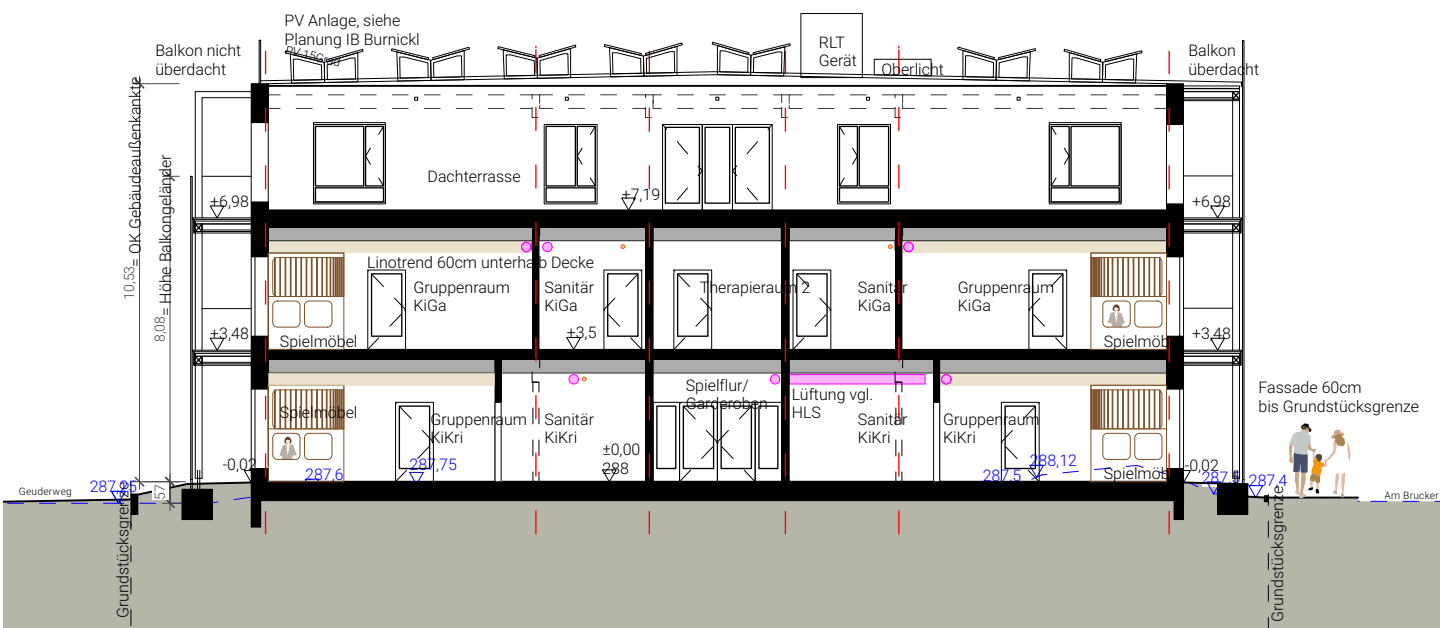

Schnitt b-b'

VORABZUG

KBB Kinderhaus am Brucker Bahnhof in Erlangen					Bauherr Stadt Erlangen
Planbezeichnung Schnitte		 Architekt Planverfasser härtner architekten PartGmbH tübinger str. 83a, 70178 stuttgart			
Plannummer KBB_LP3_007	Datum (erstellt) 15-03-2022	Masstab 1 : 200	Gezeich. LM / HT	Papiergröße 21 x 29,7 (DIN A4)	Index a