


Erweiterung Feuerwehrgerätehaus Dechsendorf  
Entwurfsplanung | ERDGESCHOSS | 01.04.2022

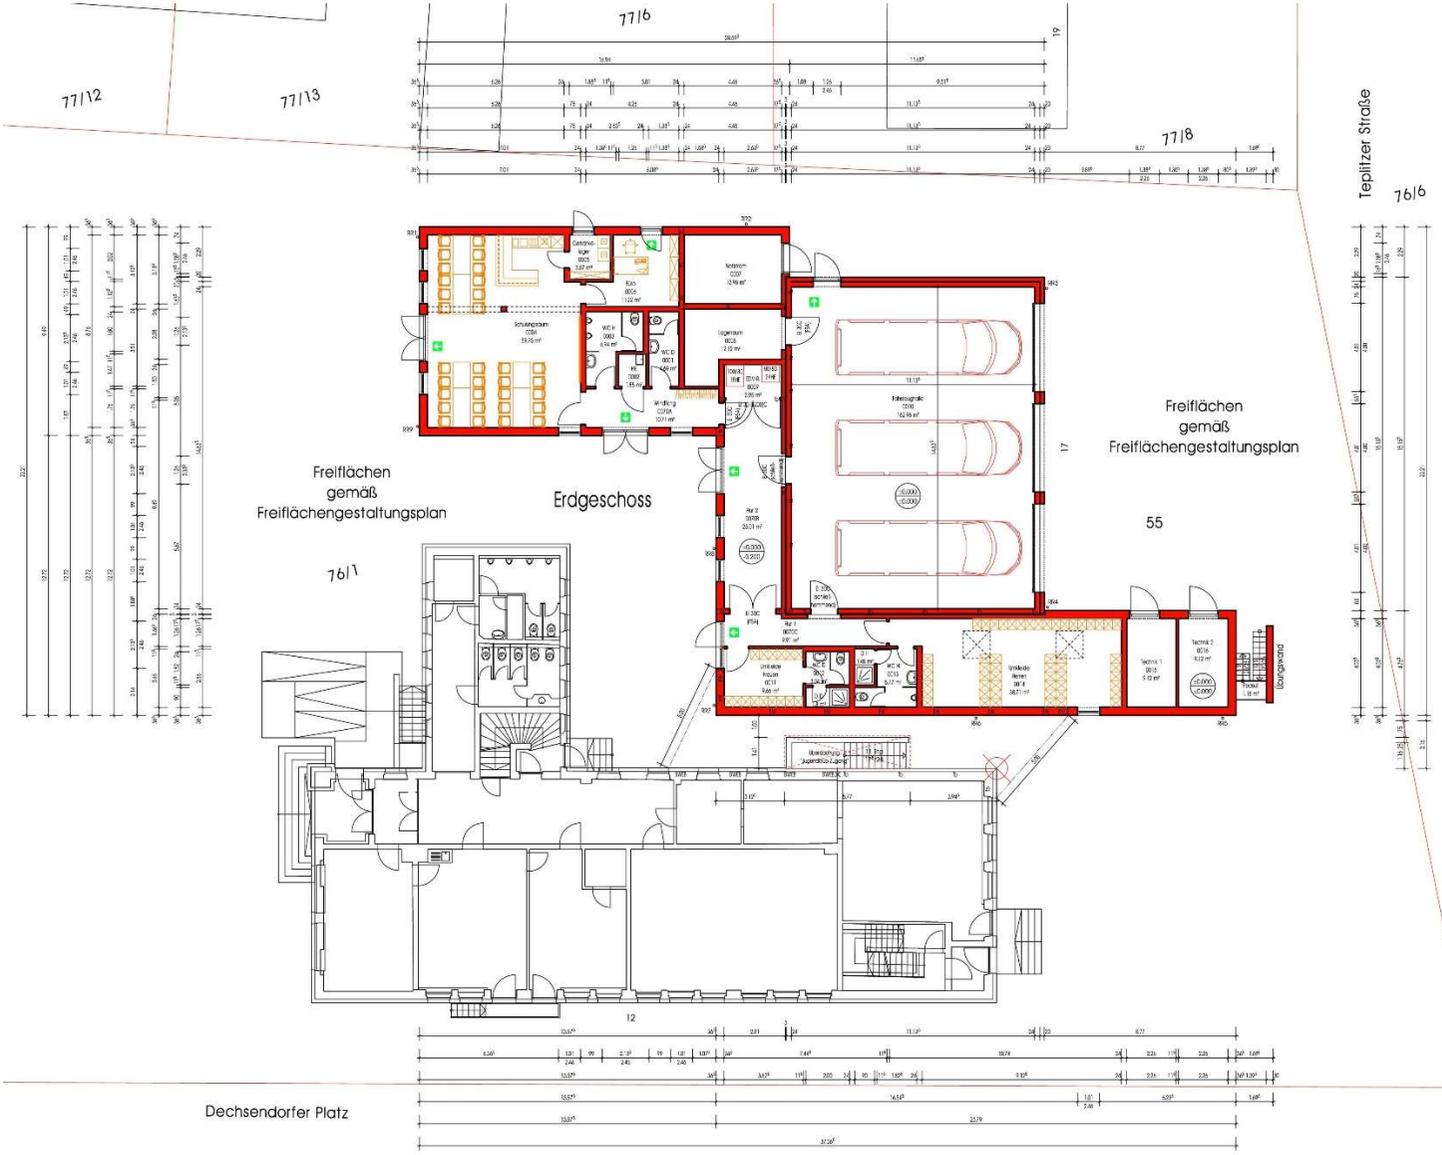

PLAN 3 „ERDGESCHOSS“