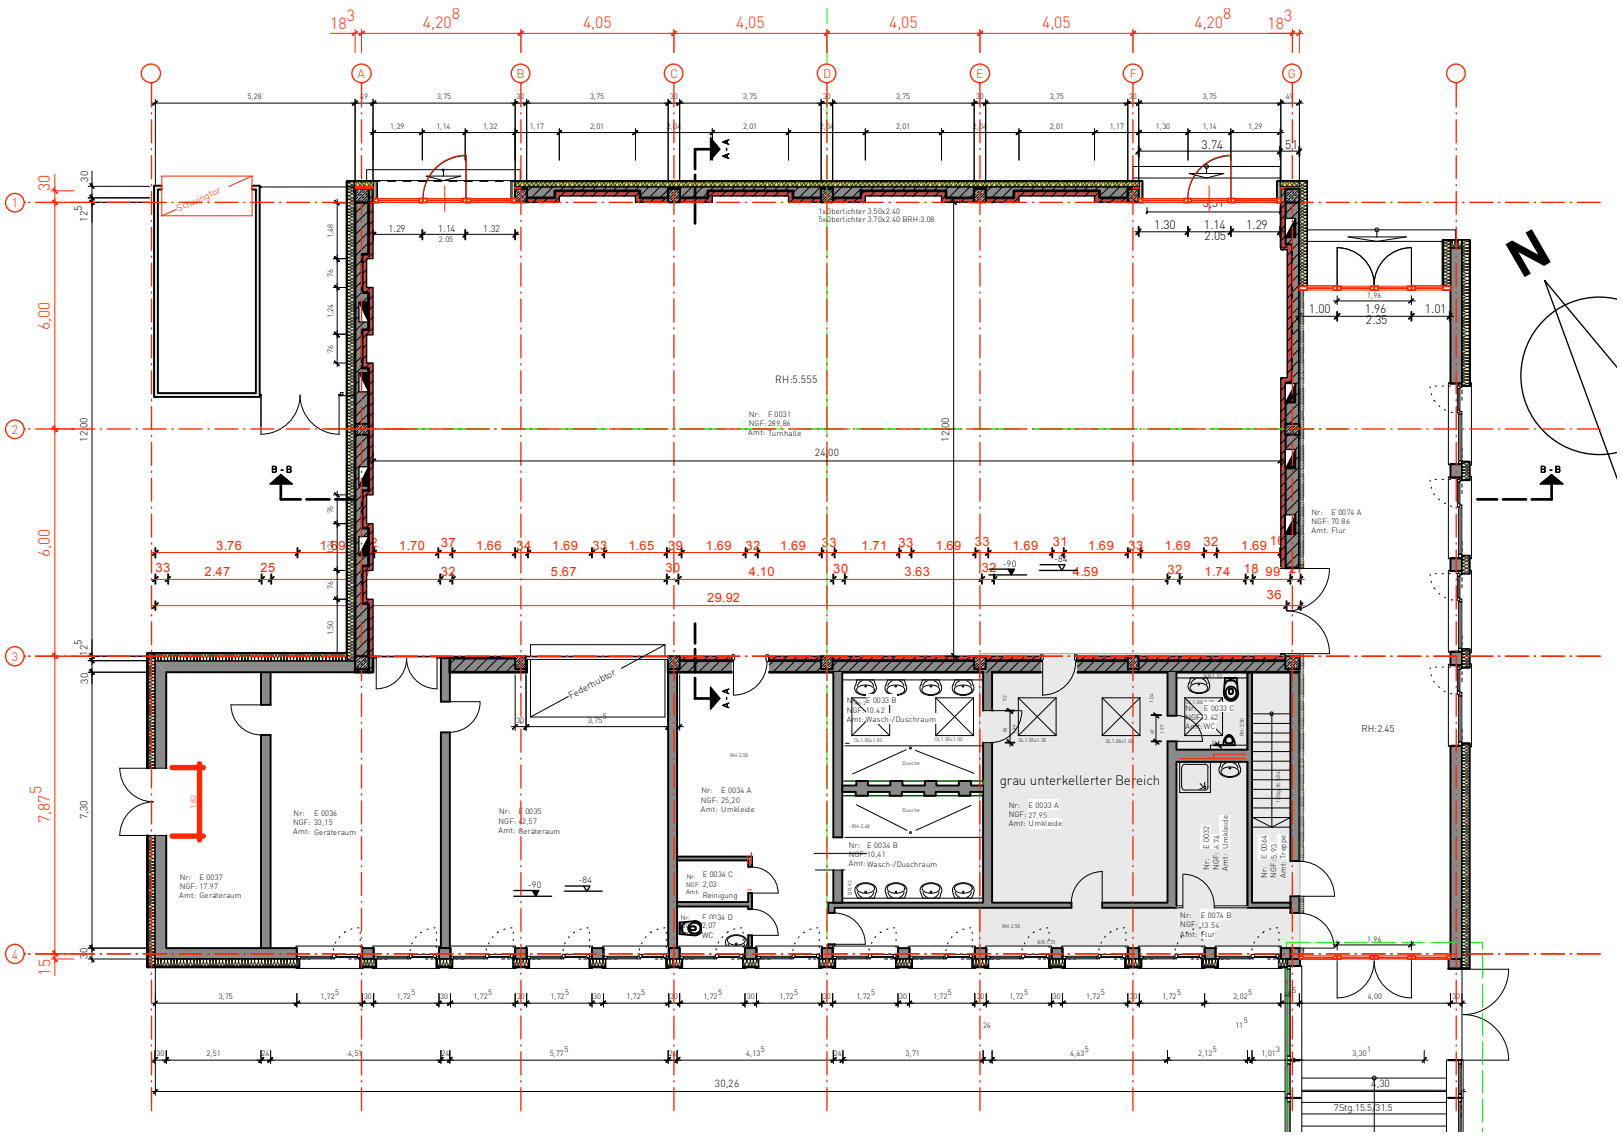


GME Gebäudemanagement Stadt Erlangen

Turnhallensanierung Grundschule Brucker Lache

Inhalt:
Grundriss EG

M: 1:100 DIN A4

Datum: 31.03.2022