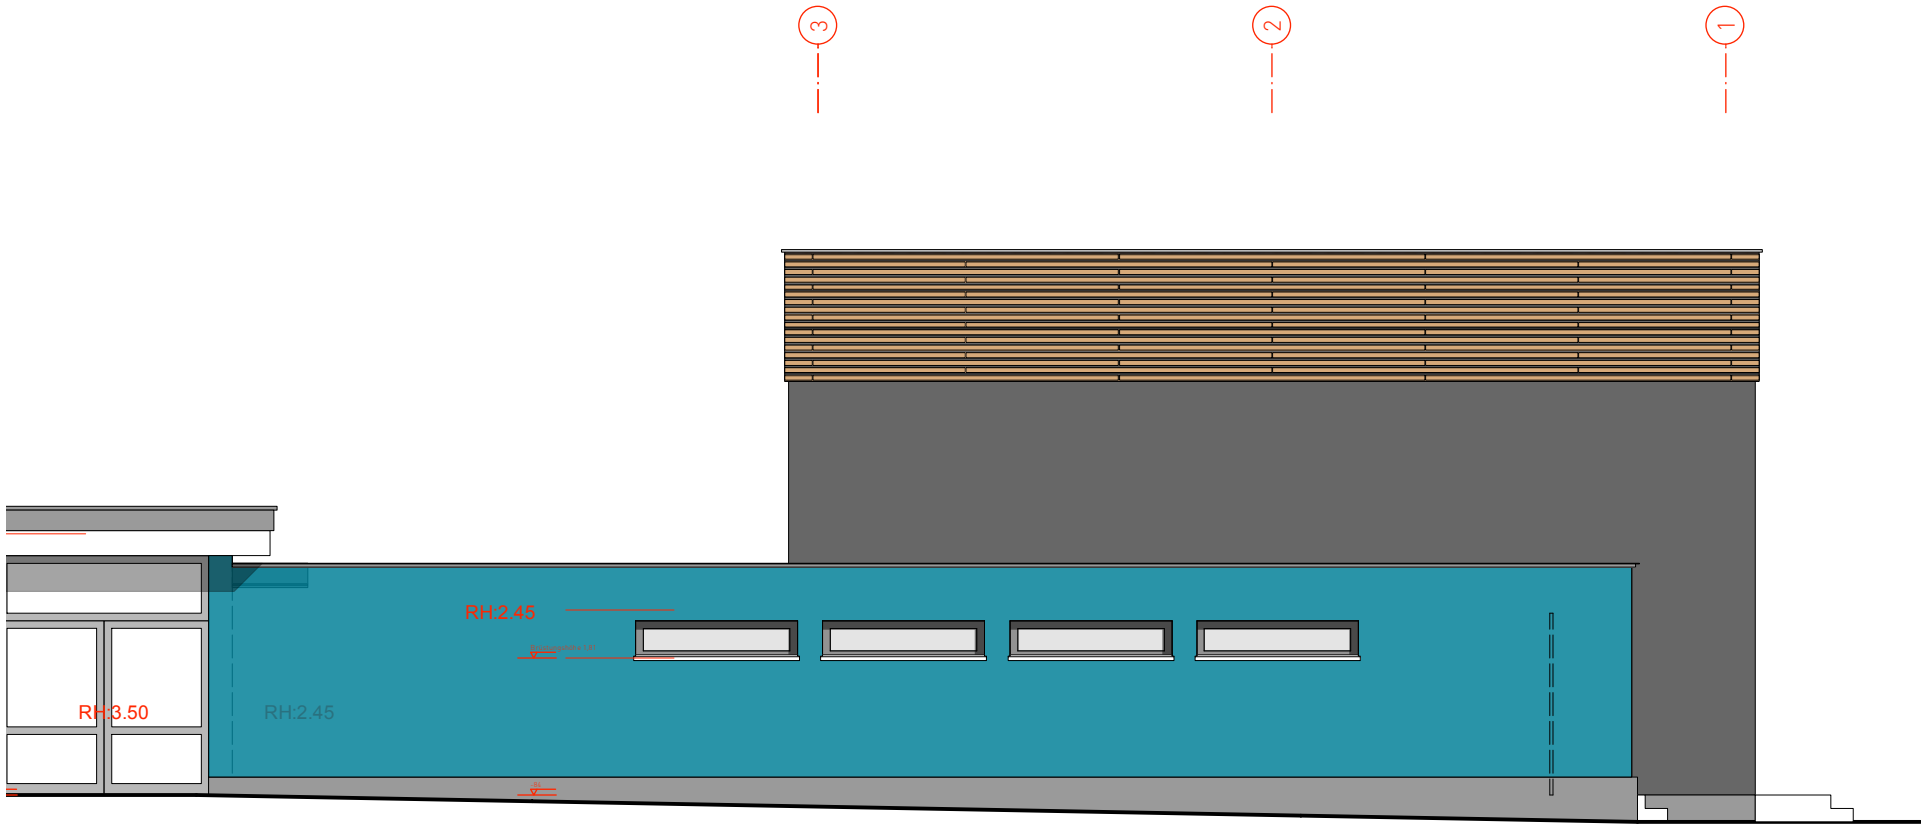

GME
Gebäudemanagement
Stadt Erlangen

Turnhallensanierung Grundschule Brucker Lache

Inhalt:
Ansicht Ost

M: 1:100 DIN A4
Datum: 31.03.2022