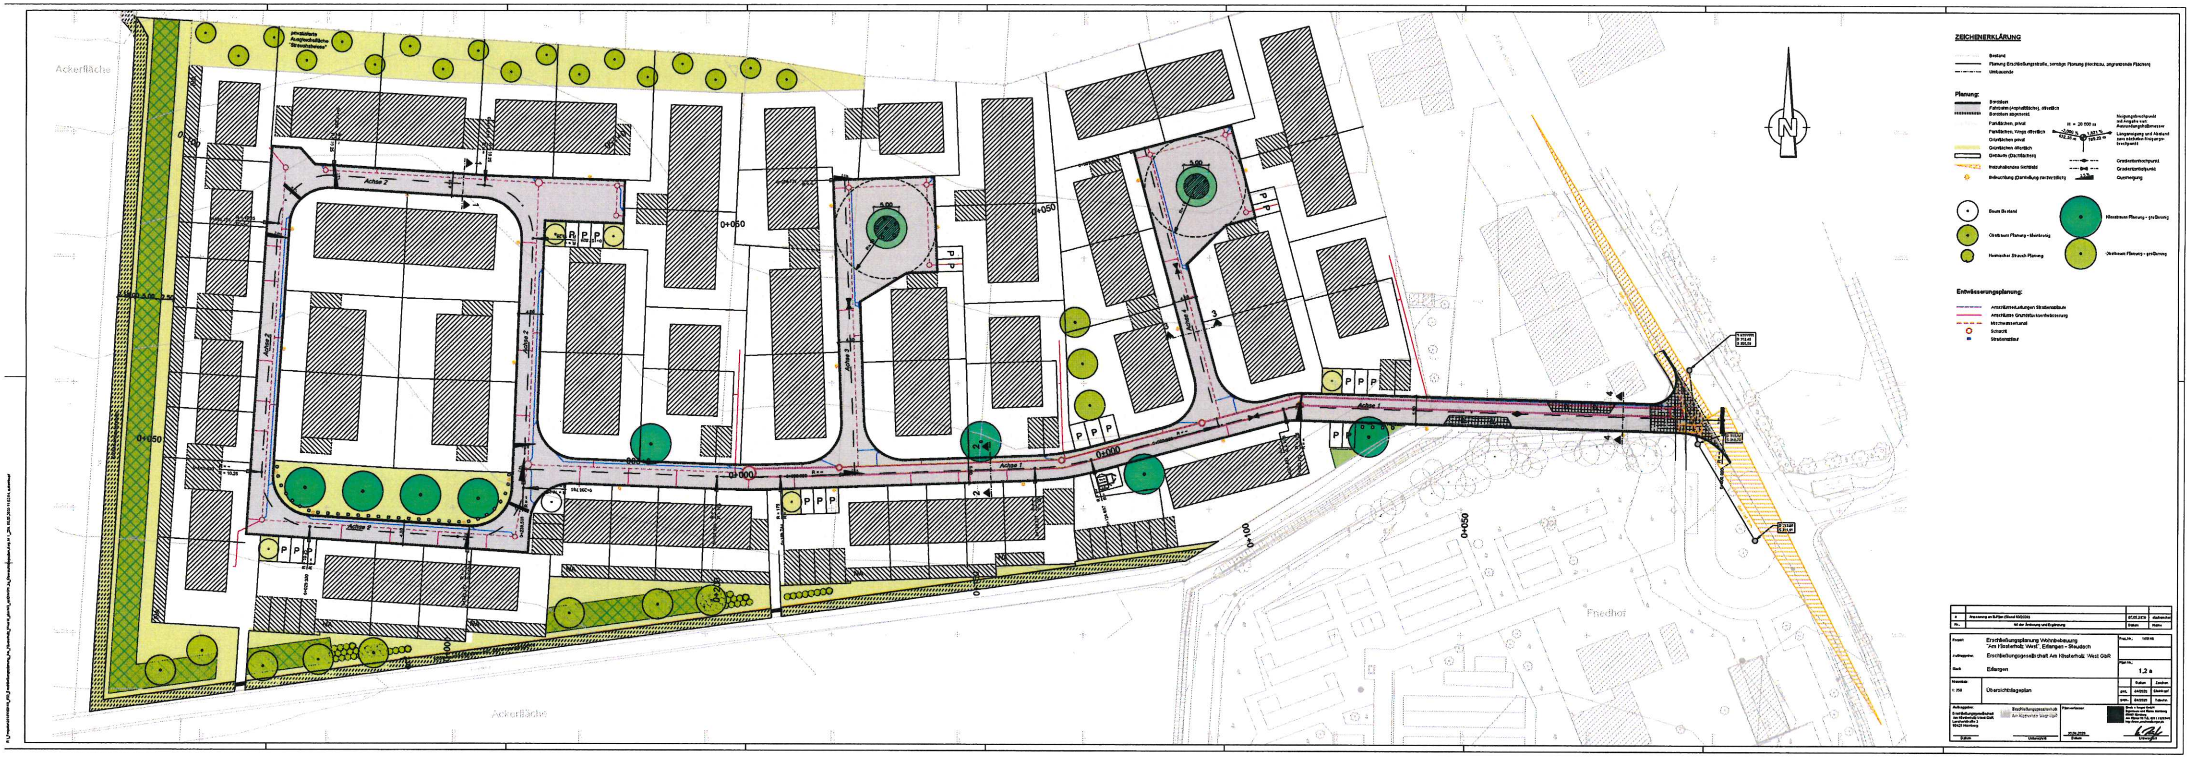

ZEICHENERKLÄRUNG
Bestand
Planung Erschließungsstraße, sonstige Planung (Hochbau, angrenzende Flächen)
Umbauende
Planung:
Bordstein
Fahrbahn (Asphaltfläche), öffentlich
Bordstein abgesenkt
Parkflächen, privat
Parkflächen, Wege öffentlich
Grünflächen privat
Grünflächen öffentlich
Gebäude (Dachflächen)
freizuhaltendes Sichtfeld
Beleuchtung (Darstellung nachrichtlich)
H = 20 000 m
-2,000 %
632,50 m
1,821 %
189,22 m
Neigungsbrechpunkt mit Angabe von Ausrundungshalbmesser
Längsneigung und Abstand zum nächsten Neigungsbrechpunkt
Gradientenhochpunkt
Gradiententiefpunkt
Querneigung
Baum Bestand
Obstbaum Planung - kleinkronig
Heimischer Strauch Planung
Klimabaum Planung - großkronig
Obstbaum Planung - großkronig
Entwässerungsplanung:
Anschlüsse/Leitungen Straßenabläufe
Anschlüsse Grundstücksentwässerung
Mischwasserkanal
Schacht
Straßenablauf
Achse 1
Achse 2
Achse 3
Achse 4
0+000
0+050
0+100
0+200
5,00
Friedhof
Ackerfläche
privatisierte Ausgleichsfläche "Streuobstwiese"
a | Anpassung an B-Plan (Stand 03/2020) | 07.05.2020
Nr. | Art der Änderung und Ergänzung | Datum | Name
Projekt: Erschließungsplanung Wohnbebauung "Am Klosterholz West", Erlangen - Steudach
Auftraggeber: Erschließungsgesellschaft Am Klosterholz West GbR
Stadt: Erlangen
Proj.Nr.:
Plan Nr.: 1,2 a
Maßstab: 1: 250
Übersichtslageplan
Datum | Zeichen
gez. | 04/2020
gepr. | 04/2020
Auftraggeber: Erschließungsgesellschaft Am Klosterholz West GbR
Datum
Unterschrift
Planverfasser:
Datum
Unterschrift