


Anlage 1

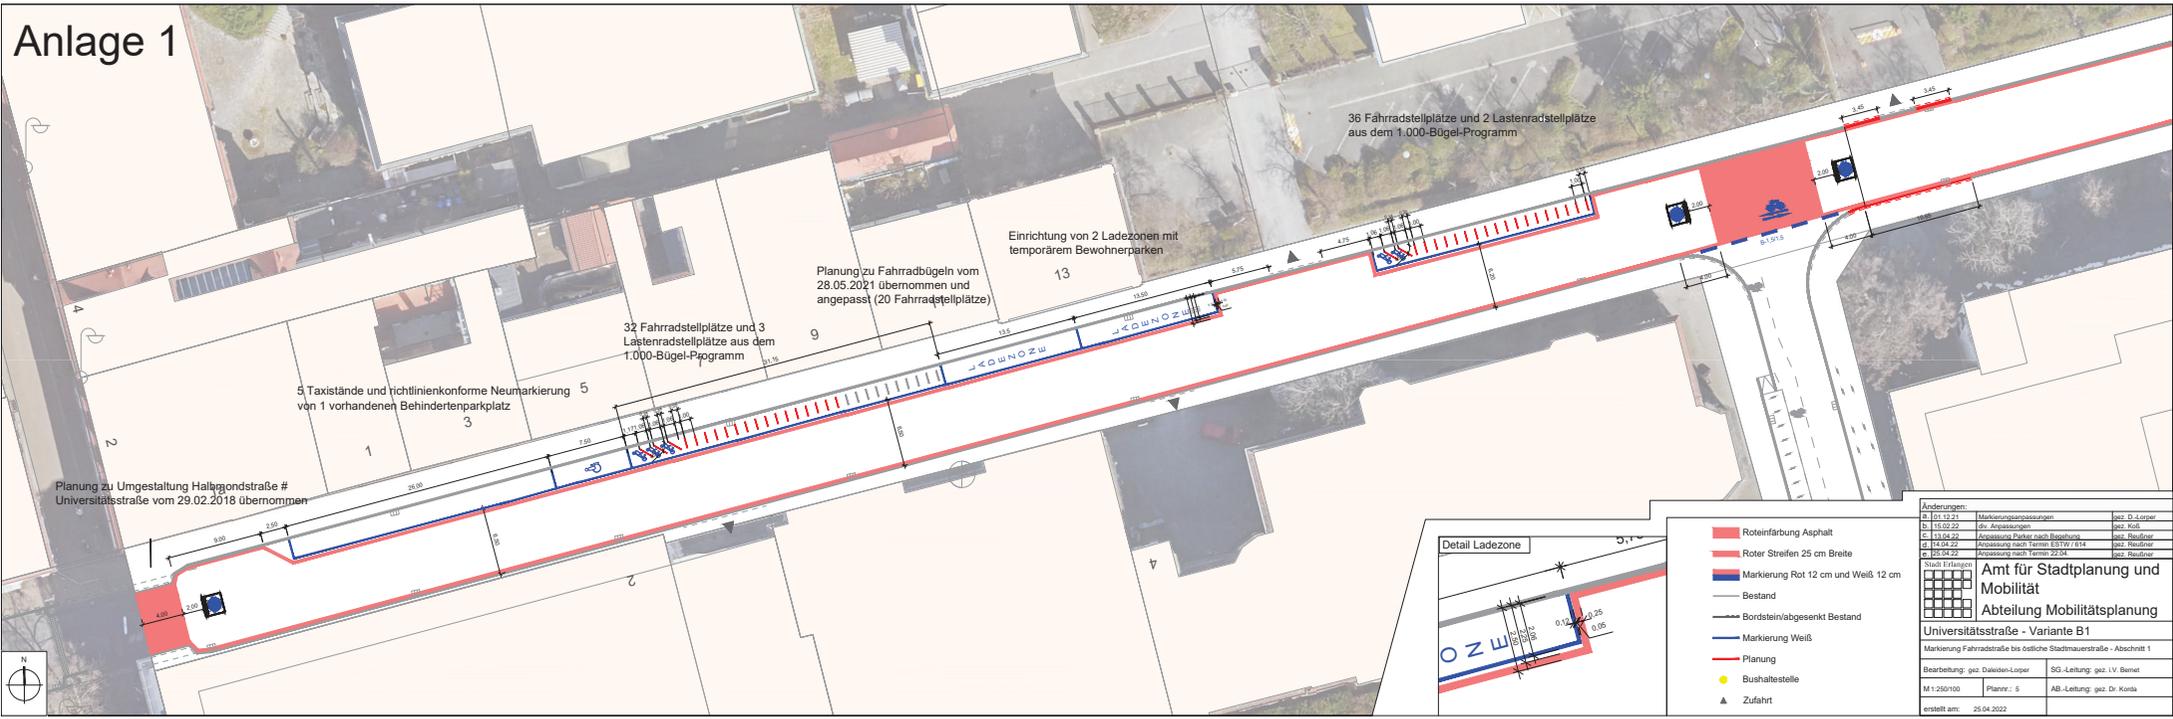

Planung zu Umgestaltung Hallgröndstraße #
Universitätsstraße vom 29.02.2018 übernommen


5 Taxistände und richtlinienkonforme Neumarkierung
von 1 vorhandenen Behindertenparkplatz

32 Fahrradstellplätze und 3
Lastenradstellplätze aus dem
1.000-Bügel-Programm

Planung zu Fahrradbügeln vom
28.05.2021 übernommen und
angepasst (20 Fahrradstellplätze)

Einrichtung von 2 Ladezonen mit
temporärem Bewohnerparken

36 Fahrradstellplätze und 2 Lastenradstellplätze
aus dem 1.000-Bügel-Programm

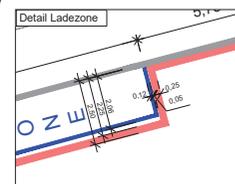


- Roteinfärbung Asphalt
- ▬ Roter Streifen 25 cm Breite
- ▬ Markierung Rot 12 cm und Weiß 12 cm
- ▬ Markierung Weiß
- ▬ Planung
- Bushaltestelle
- ▲ Zufahrt

Änderungen:		
a	15.12.21	Markierungsanpassungen
b	15.02.22	Stv. Anpassungen
c	13.04.22	Anpassung der Ladezone
d	14.04.22	Anpassung nach Form. ESTW r 614
e	23.04.22	Anpassung nach Form. 22.04

■ **Amt für Stadtplanung und Mobilität**
 Abteilung Mobilitätsplanung
 Universitätsstraße - Variante B1
 Markierung Fahrradstraße bis östliche Stadtmauerstraße - Abschnitt 1

Bearbeitung: gez. Dawid-Lepor	SG-Leitung: gez. I.V. Bernet
M1:250/100	Planm.: 5
AB-Leitung: gez. Dr. Korda	

erstellt am: 25.04.2022

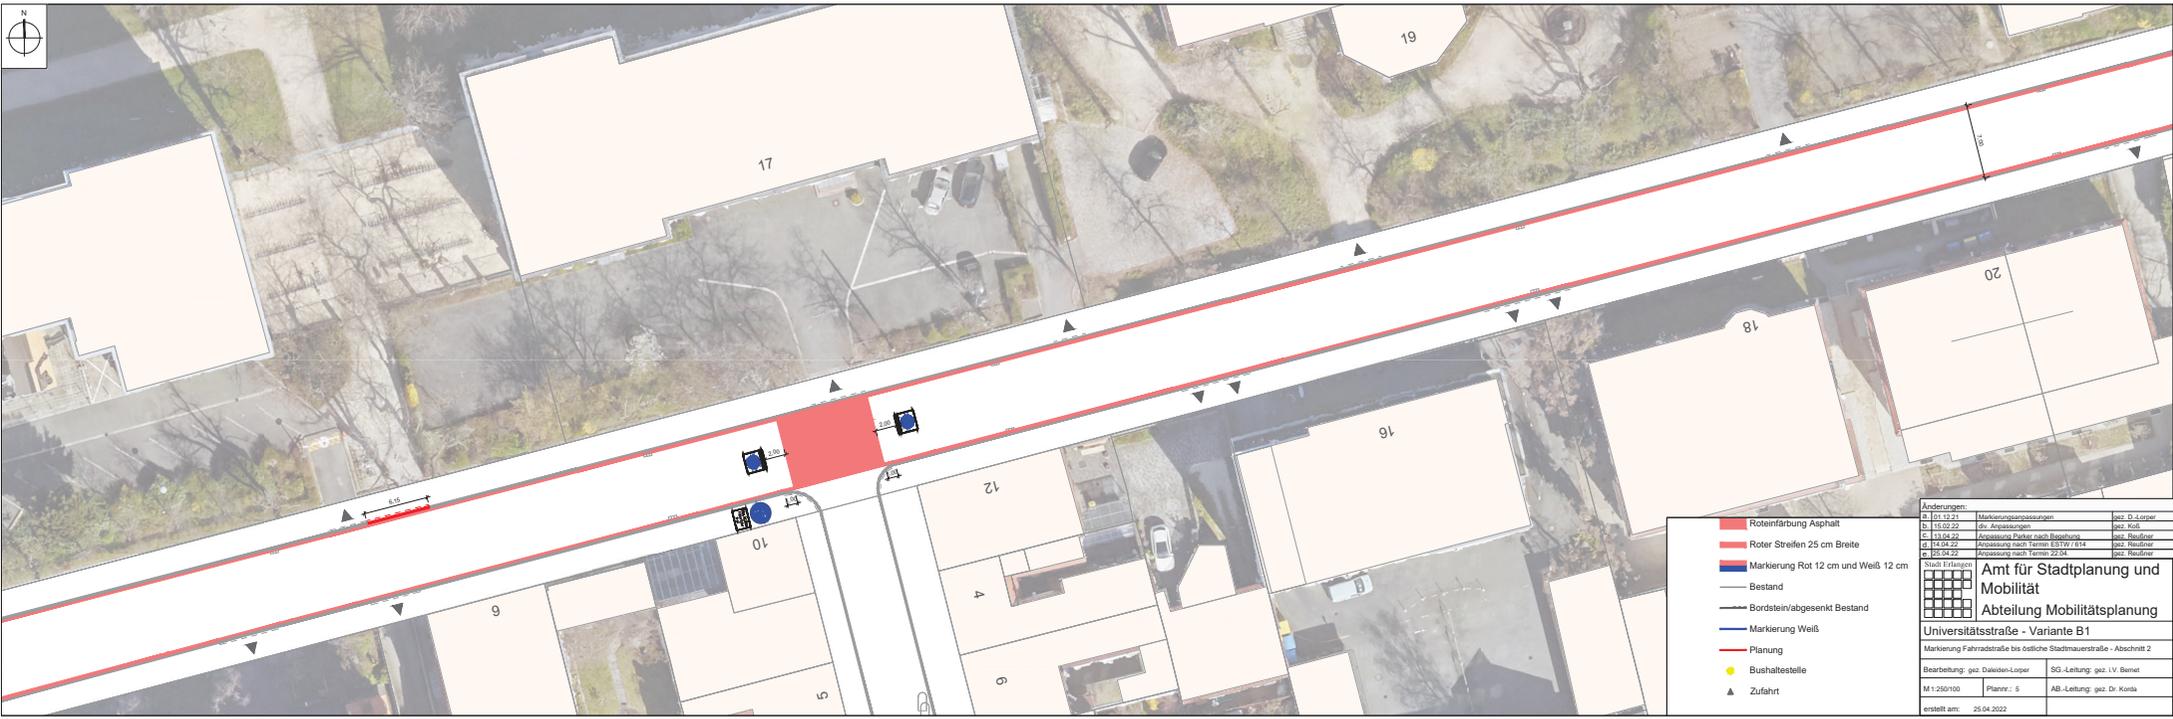

- Roteinfärbung Asphalt
- Roter Streifen 25 cm Breite
- Markierung Rot 12 cm und Weiß 12 cm
- Bestand
- Bordstein/abgesenkt Bestand
- Markierung Weiß
- Planung
- Bushaltestelle
- Zufahrt

Änderungen:		
a. 15.12.21	Markierungsanpassungen	gez. D. Lörper
b. 15.02.22	Stv. Anpassungen	gez. Koll
c. 13.04.22	Planung Detail nach Bestands	gez. Dierker
d. 14.04.22	Anpassung nach Form. ESTW r 014	gez. Reußner
e. 23.04.22	Anpassung nach Form. 22.04	gez. Reußner

Nach Erläuterung

	Amt für Stadtplanung und Mobilität
Abteilung Mobilitätsplanung	
Universitätsstraße - Variante B1	
Markierung Fahrradstraße bis östliche Stadtmauerstraße - Abschnitt 2	
Bearbeitung: gez. Dierker-Lörper	SG-Leitung: gez. LV. Berner
M1:250/100	Plannr.: 5
AB-Leitung: gez. Dr. Korda	ersch. am: 25.04.2022

