


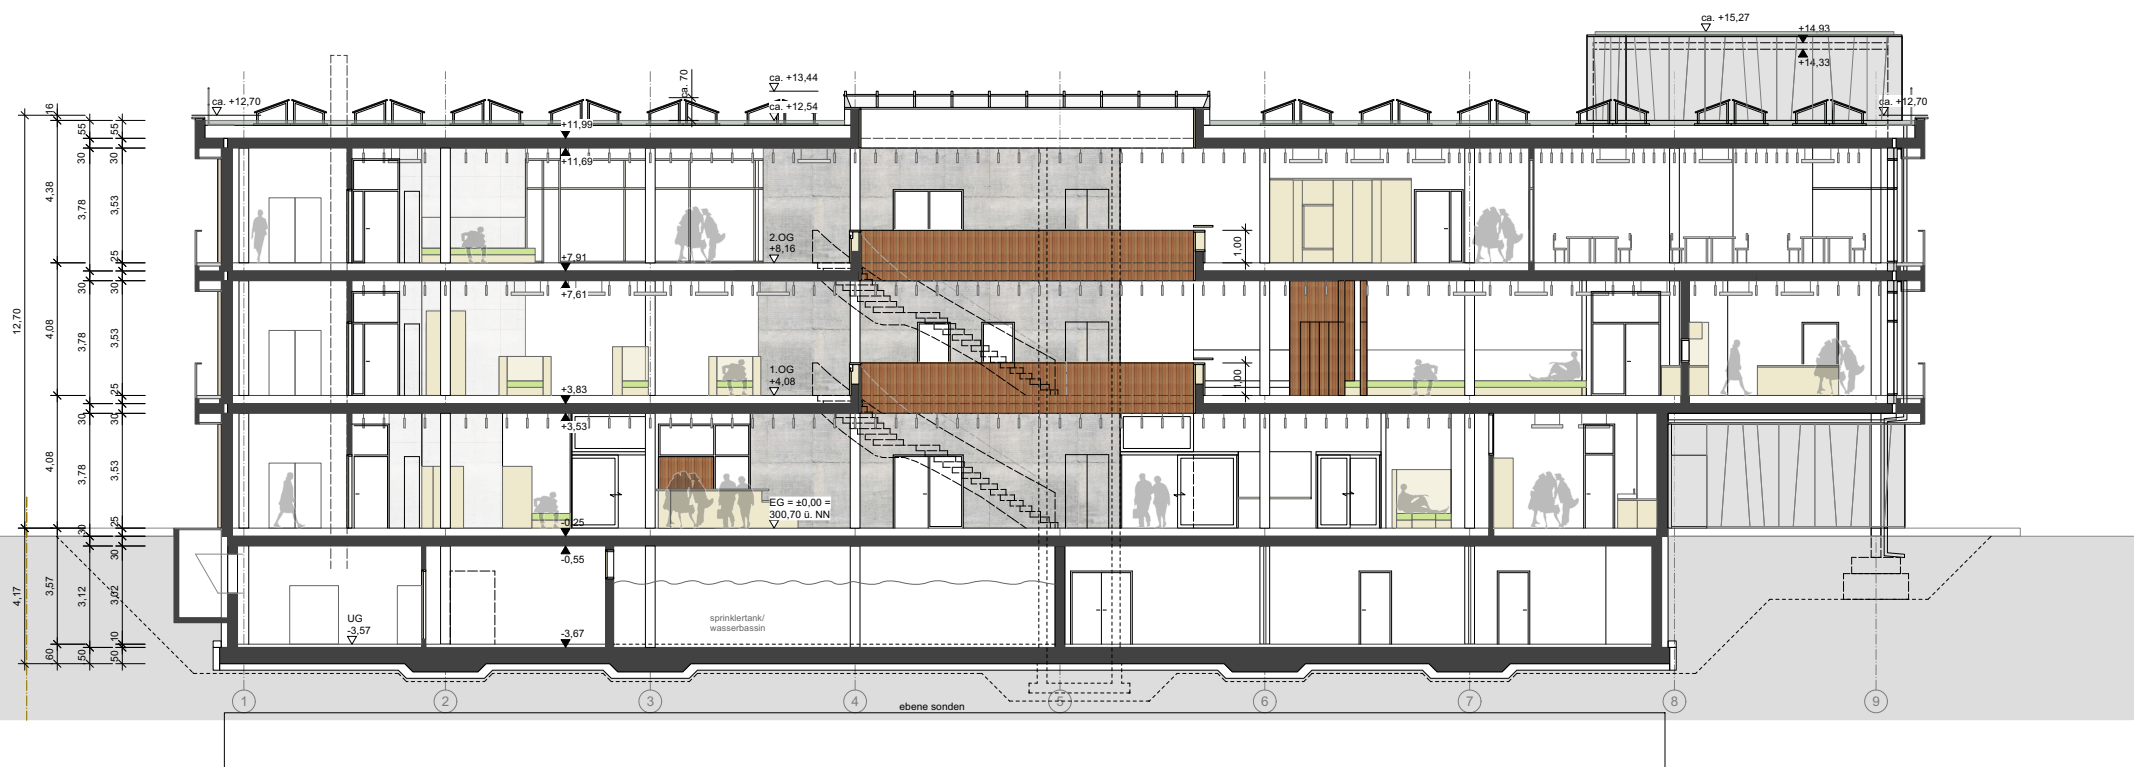

Entwurf 11.04.2022
Stadtteilzentrum mit Stadtteilbibliothek Büchenbach

Schnitt D-D
Architekten Rößner + Waldmann