



Abschnitt Nord

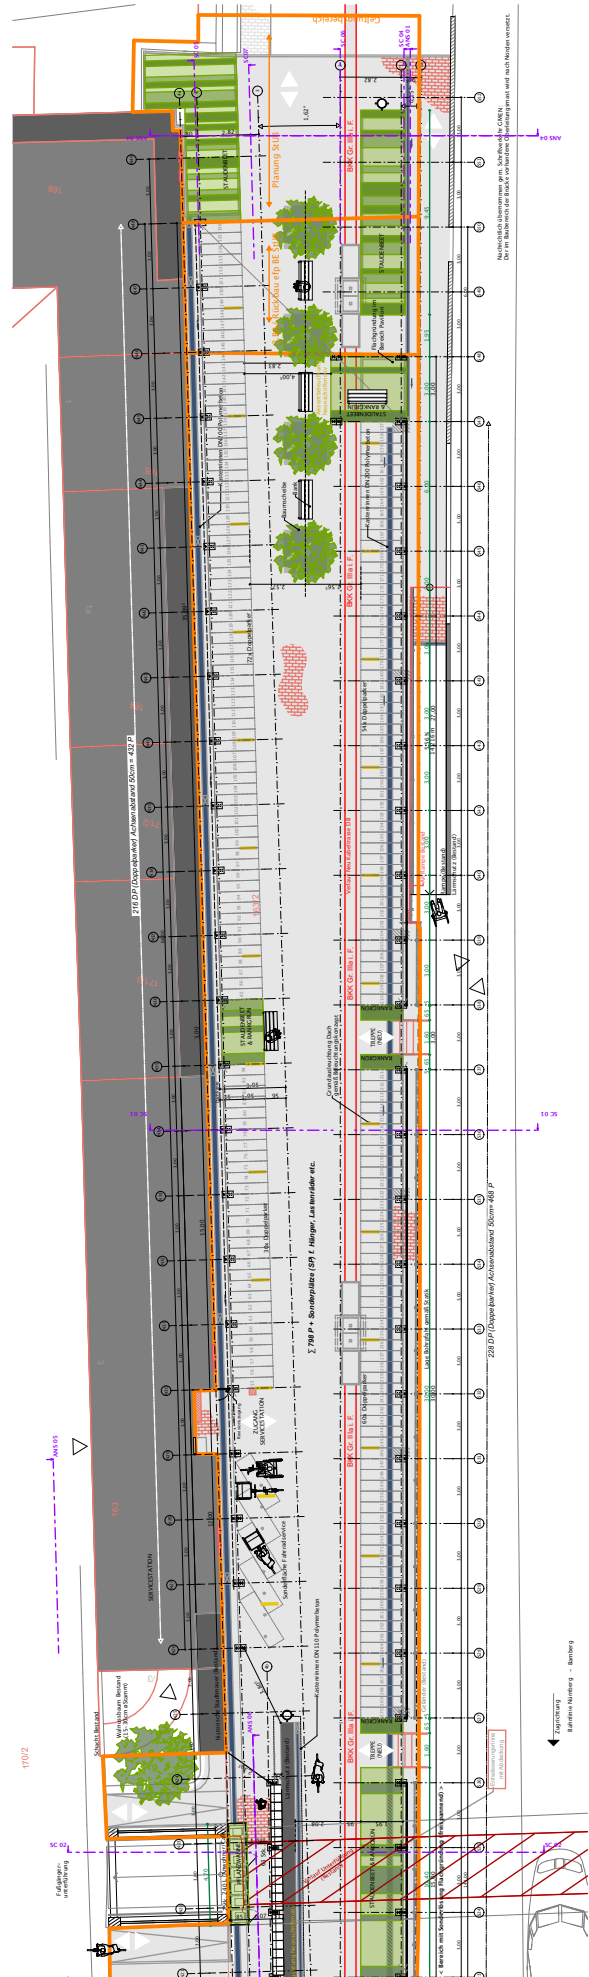

Abschnitt Süd

BAUVORHABEN: FAHRRADSTATION HAUPTBAHNHOF ERLANGEN Lage: Stadt Erlangen, Westl. Stadtmauer Straße Flurstück: 163/2 Höhenbezug : ± 0,00 = 278,75 m üNN(DHHN12) = Zugang Hbf							
PLANFORMAT: 210x297 A4	LP: Entwurf	PLANINHALT: Grundriss-A4	PLANNUMMER: A-3-21-GR-A	MASSTAB: 1:350	INDEX: A	DATUM: 11.05.22	 N