


Querschnitt Achse N23

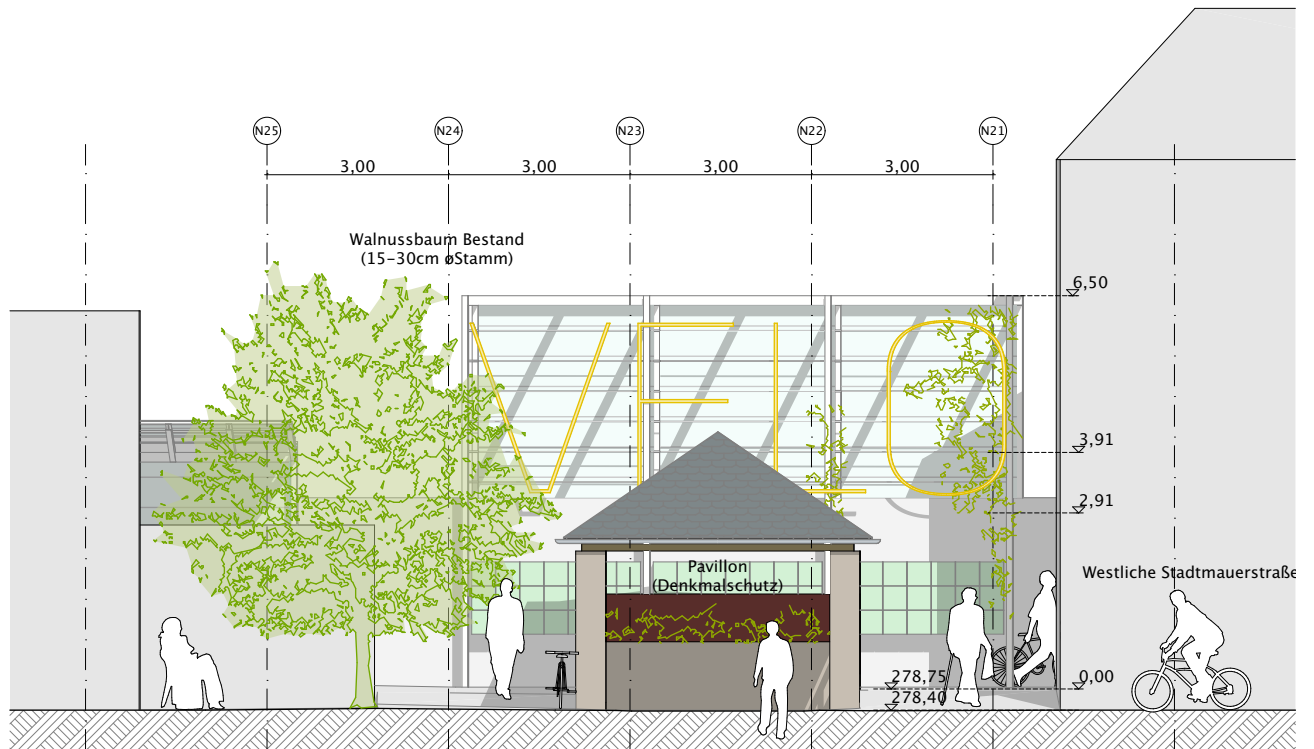

Ansicht Osten Innere Brucker Straße

BAUVORHABEN:

FAHRRADSTATION HAUPTBAHNHOF ERLANGEN

Lage: Stadt Erlangen, Westl. Stadtmauer Straße Flurstück: 163/2 Höhenbezug : ± 0,00 = 278,75 m üNN(DHHN12) = Zugang Hbhf

PLANFORMAT:
210x297 A4

LP:
Entwurf

PLANINHALT:
QSC & ANS O-A4

PLANNUMMER:
A-3-33-SC-A

MASSSTAB:
1:100, 1:125

INDEX:
A

DATUM:
11.05.22