

RH.3.23


Nr: A 0070 D
NGF: 40,04
Garderobenflur


RH.3.23

Nr: A 0070 F
NGF: 39,99
Garderobenflur

28

2 Stg.18/28

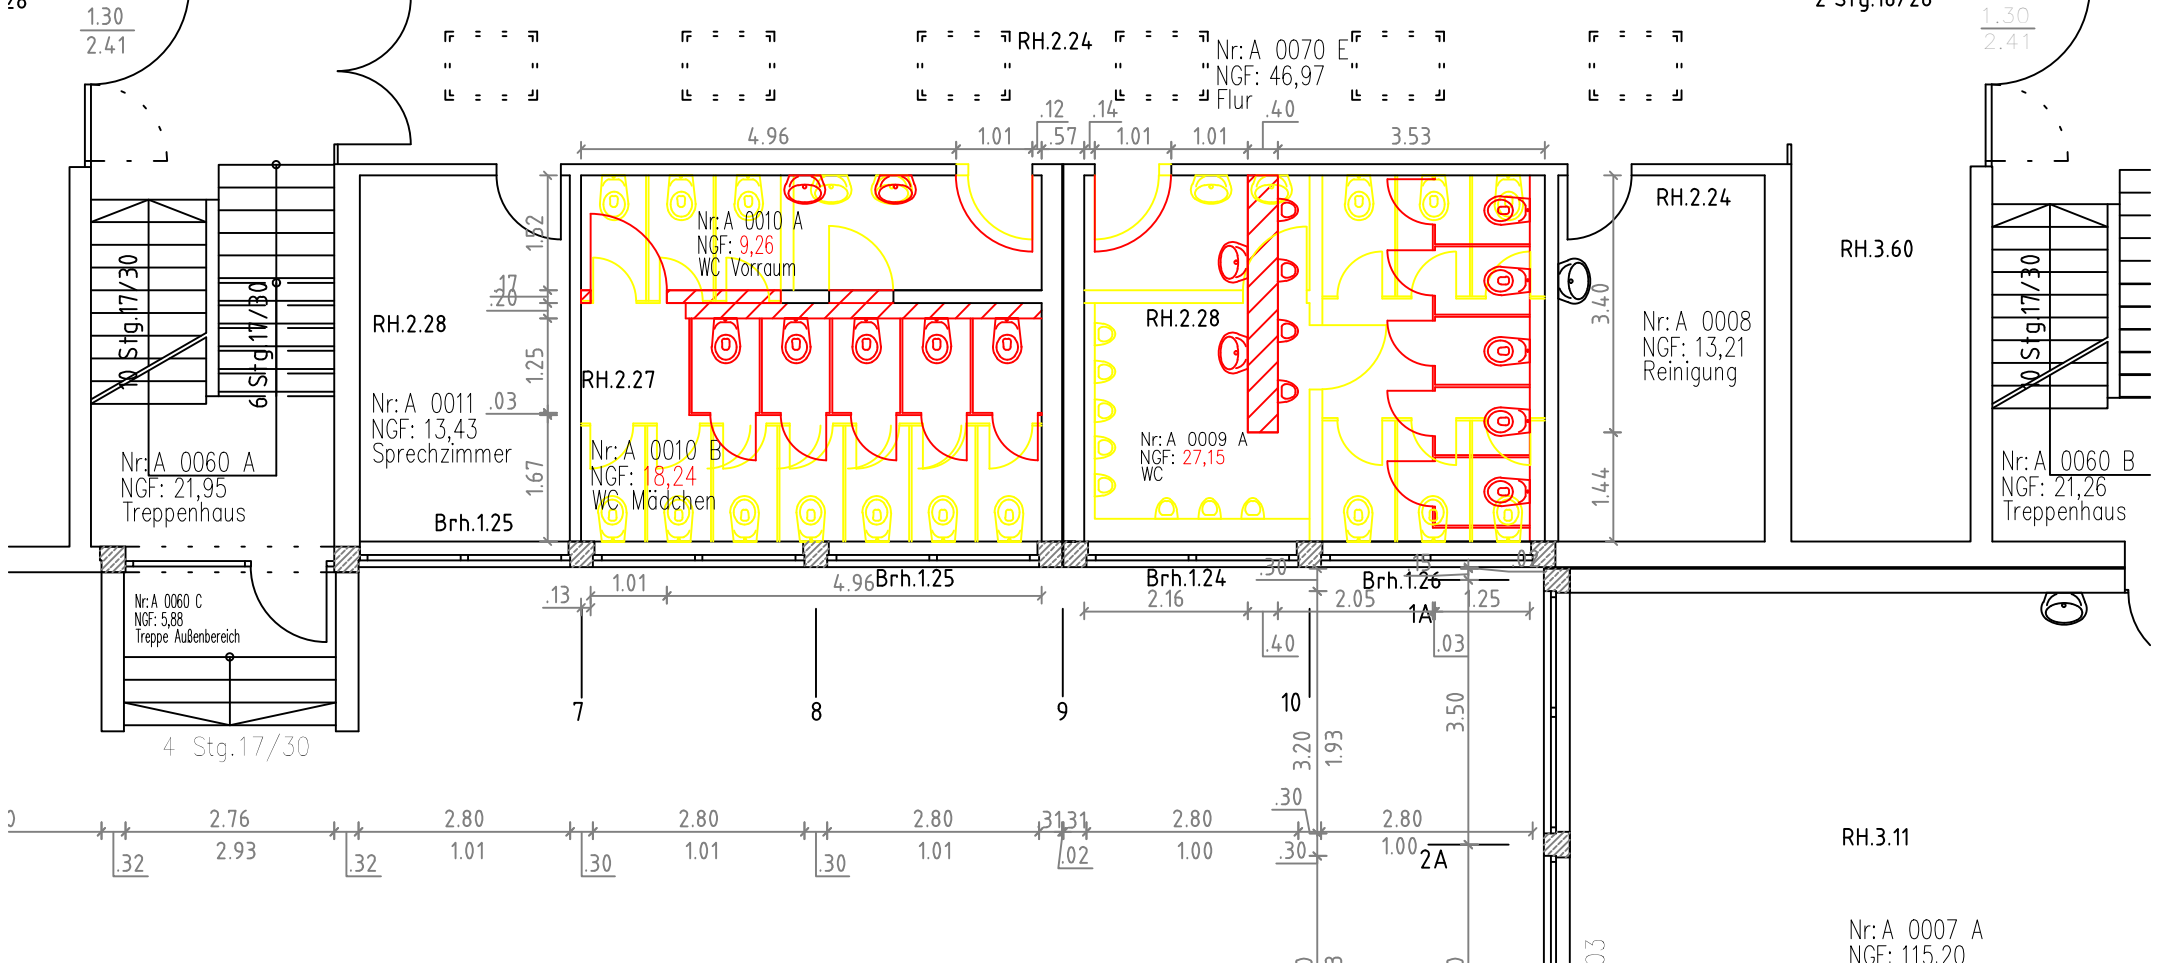

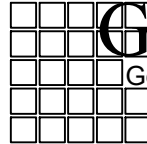 <p>GME Gebäudemanagement Stadt Erlangen</p>	<p>DATUM: 18.05.2022</p>	<p>MASSTAB: 1: 100</p>	<p>Objekt: 50A_EG</p>
	<p>Umbau BA I Sanitärräume Teil 1</p>		
	<p>Schule Dechsendorf EG</p>		

24 AMT 242-1 ABTL. Fe GEPR. Fe GEZ.