


Pflanztr

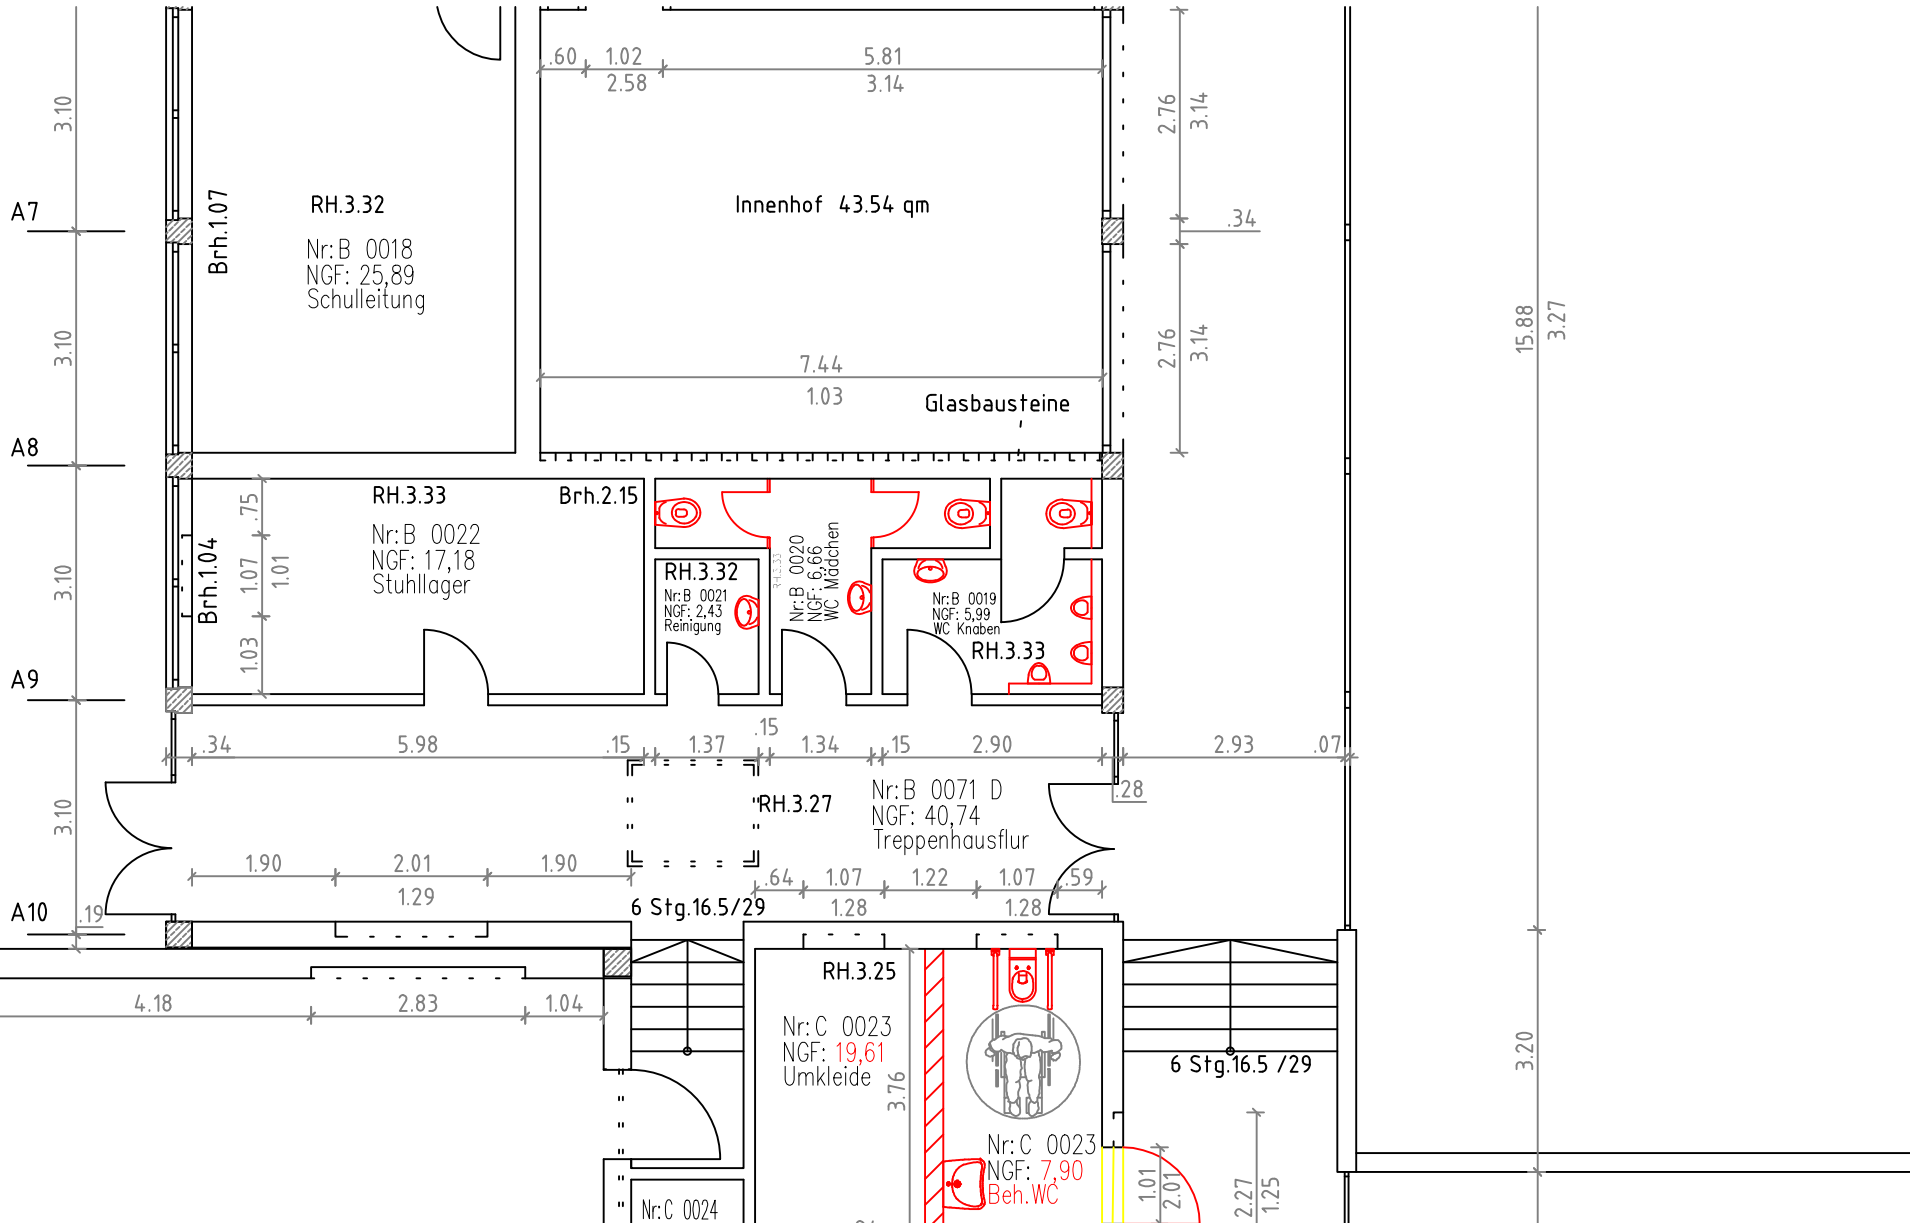

GME
 Gebäudemanagement
 Stadt Erlangen

24 AMT 242-1 ABTL. Fe GEPR. Fe GEZ.

DATUM: 18.05.2022 MASSTAB: 1: 100 Objekt: 50A_EG

Umbau BA II Sanitärräume Teil 3

Schule Dechsendorf EG