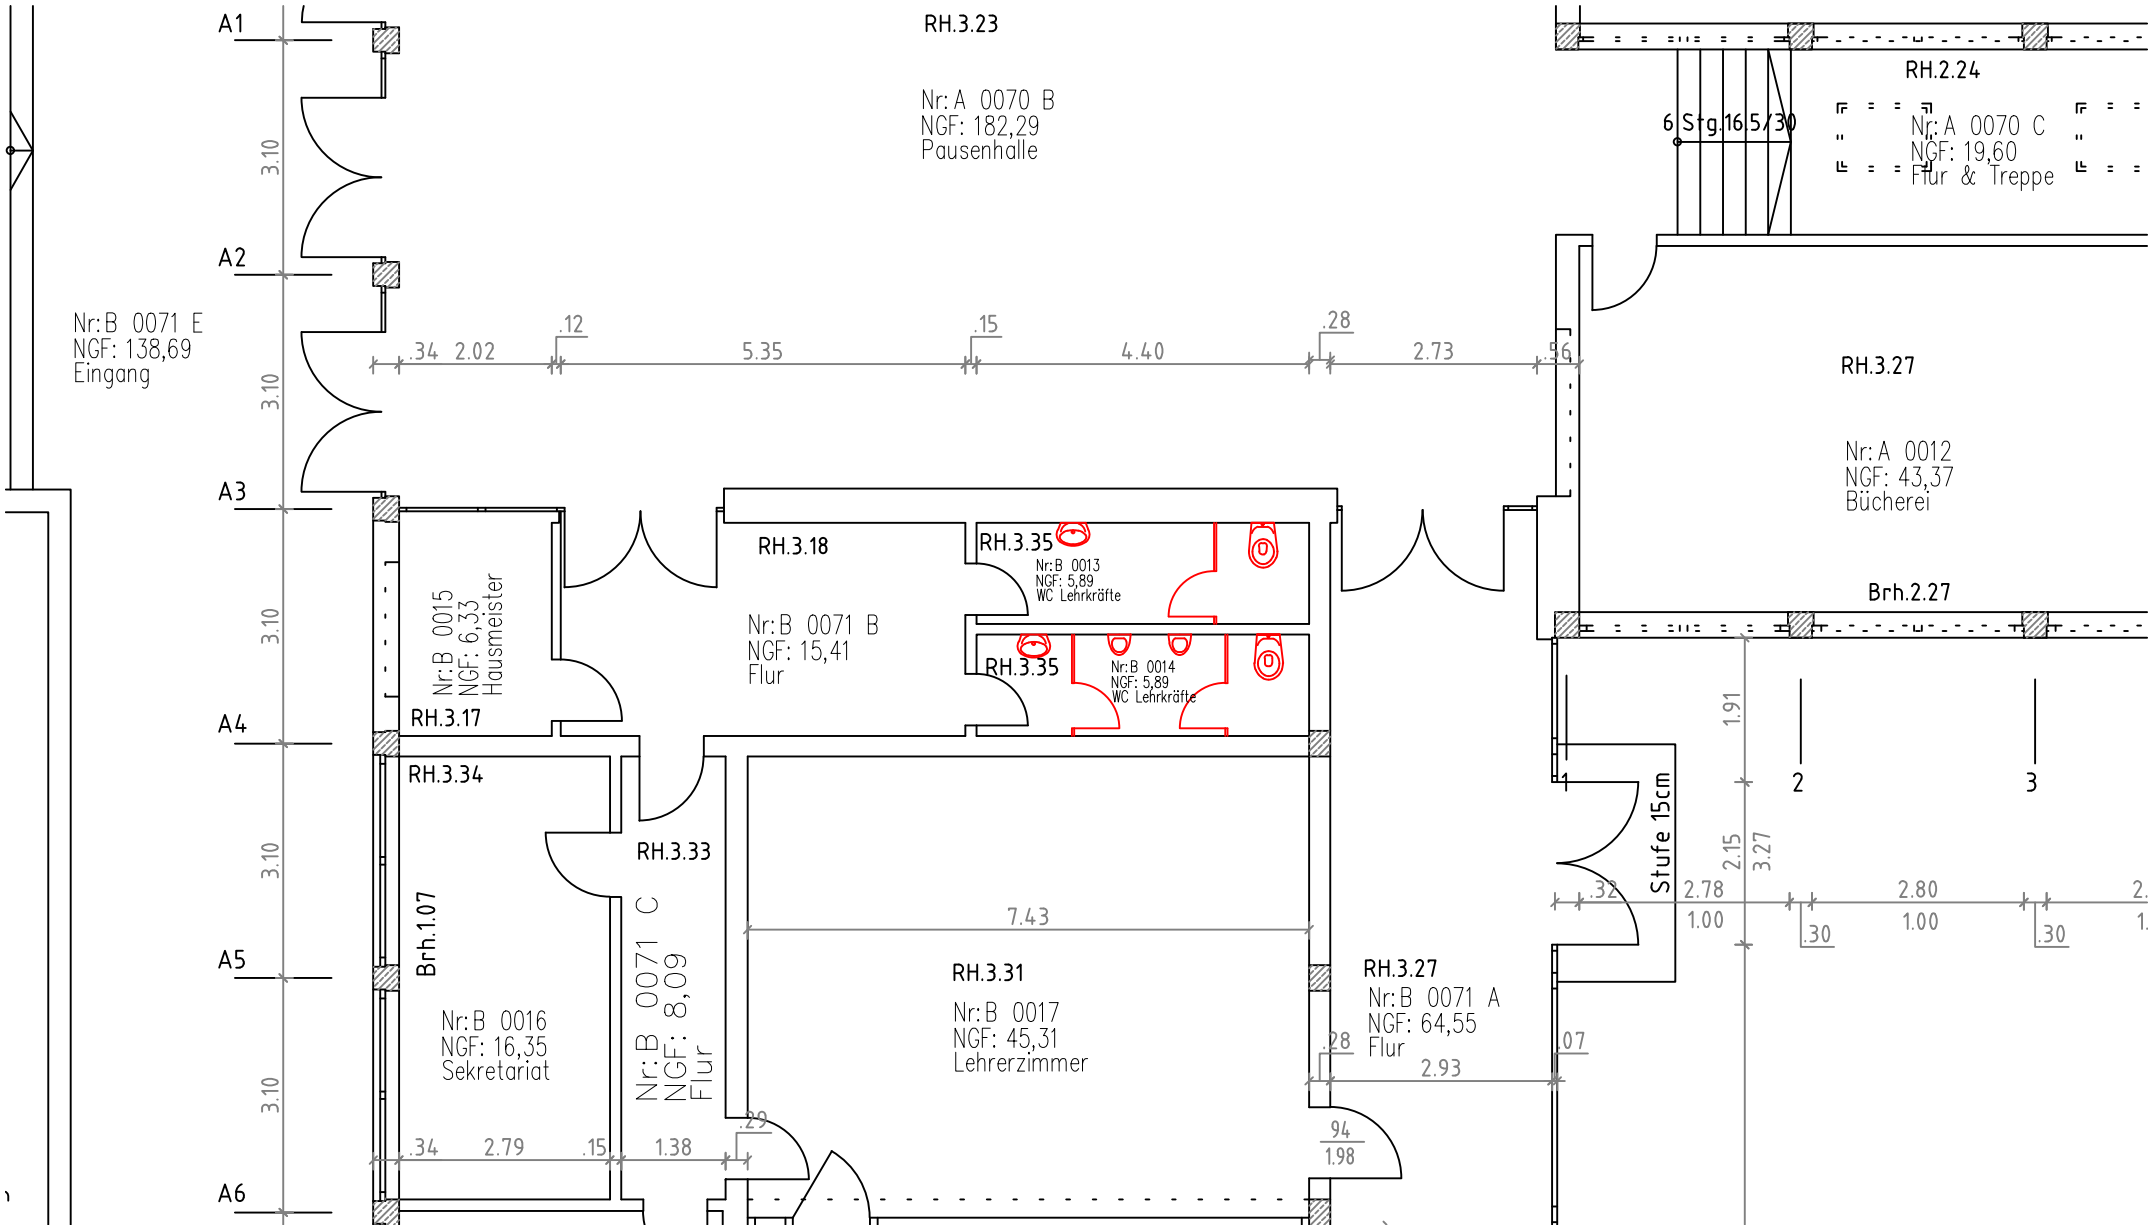

GME
Gebäudemanagement
Stadt Erlangen

24	242-1		Fe
AMT	ABTL.	GEPR.	GEZ.

DATUM: 18.05.2022	MASSTAB: 1: 100	Objekt: 50A_EG

Umbau BA II Sanitärräume Teil 4

Schule Dechsendorf EG