Anlage BWA 21.06.22
Lageplan 1

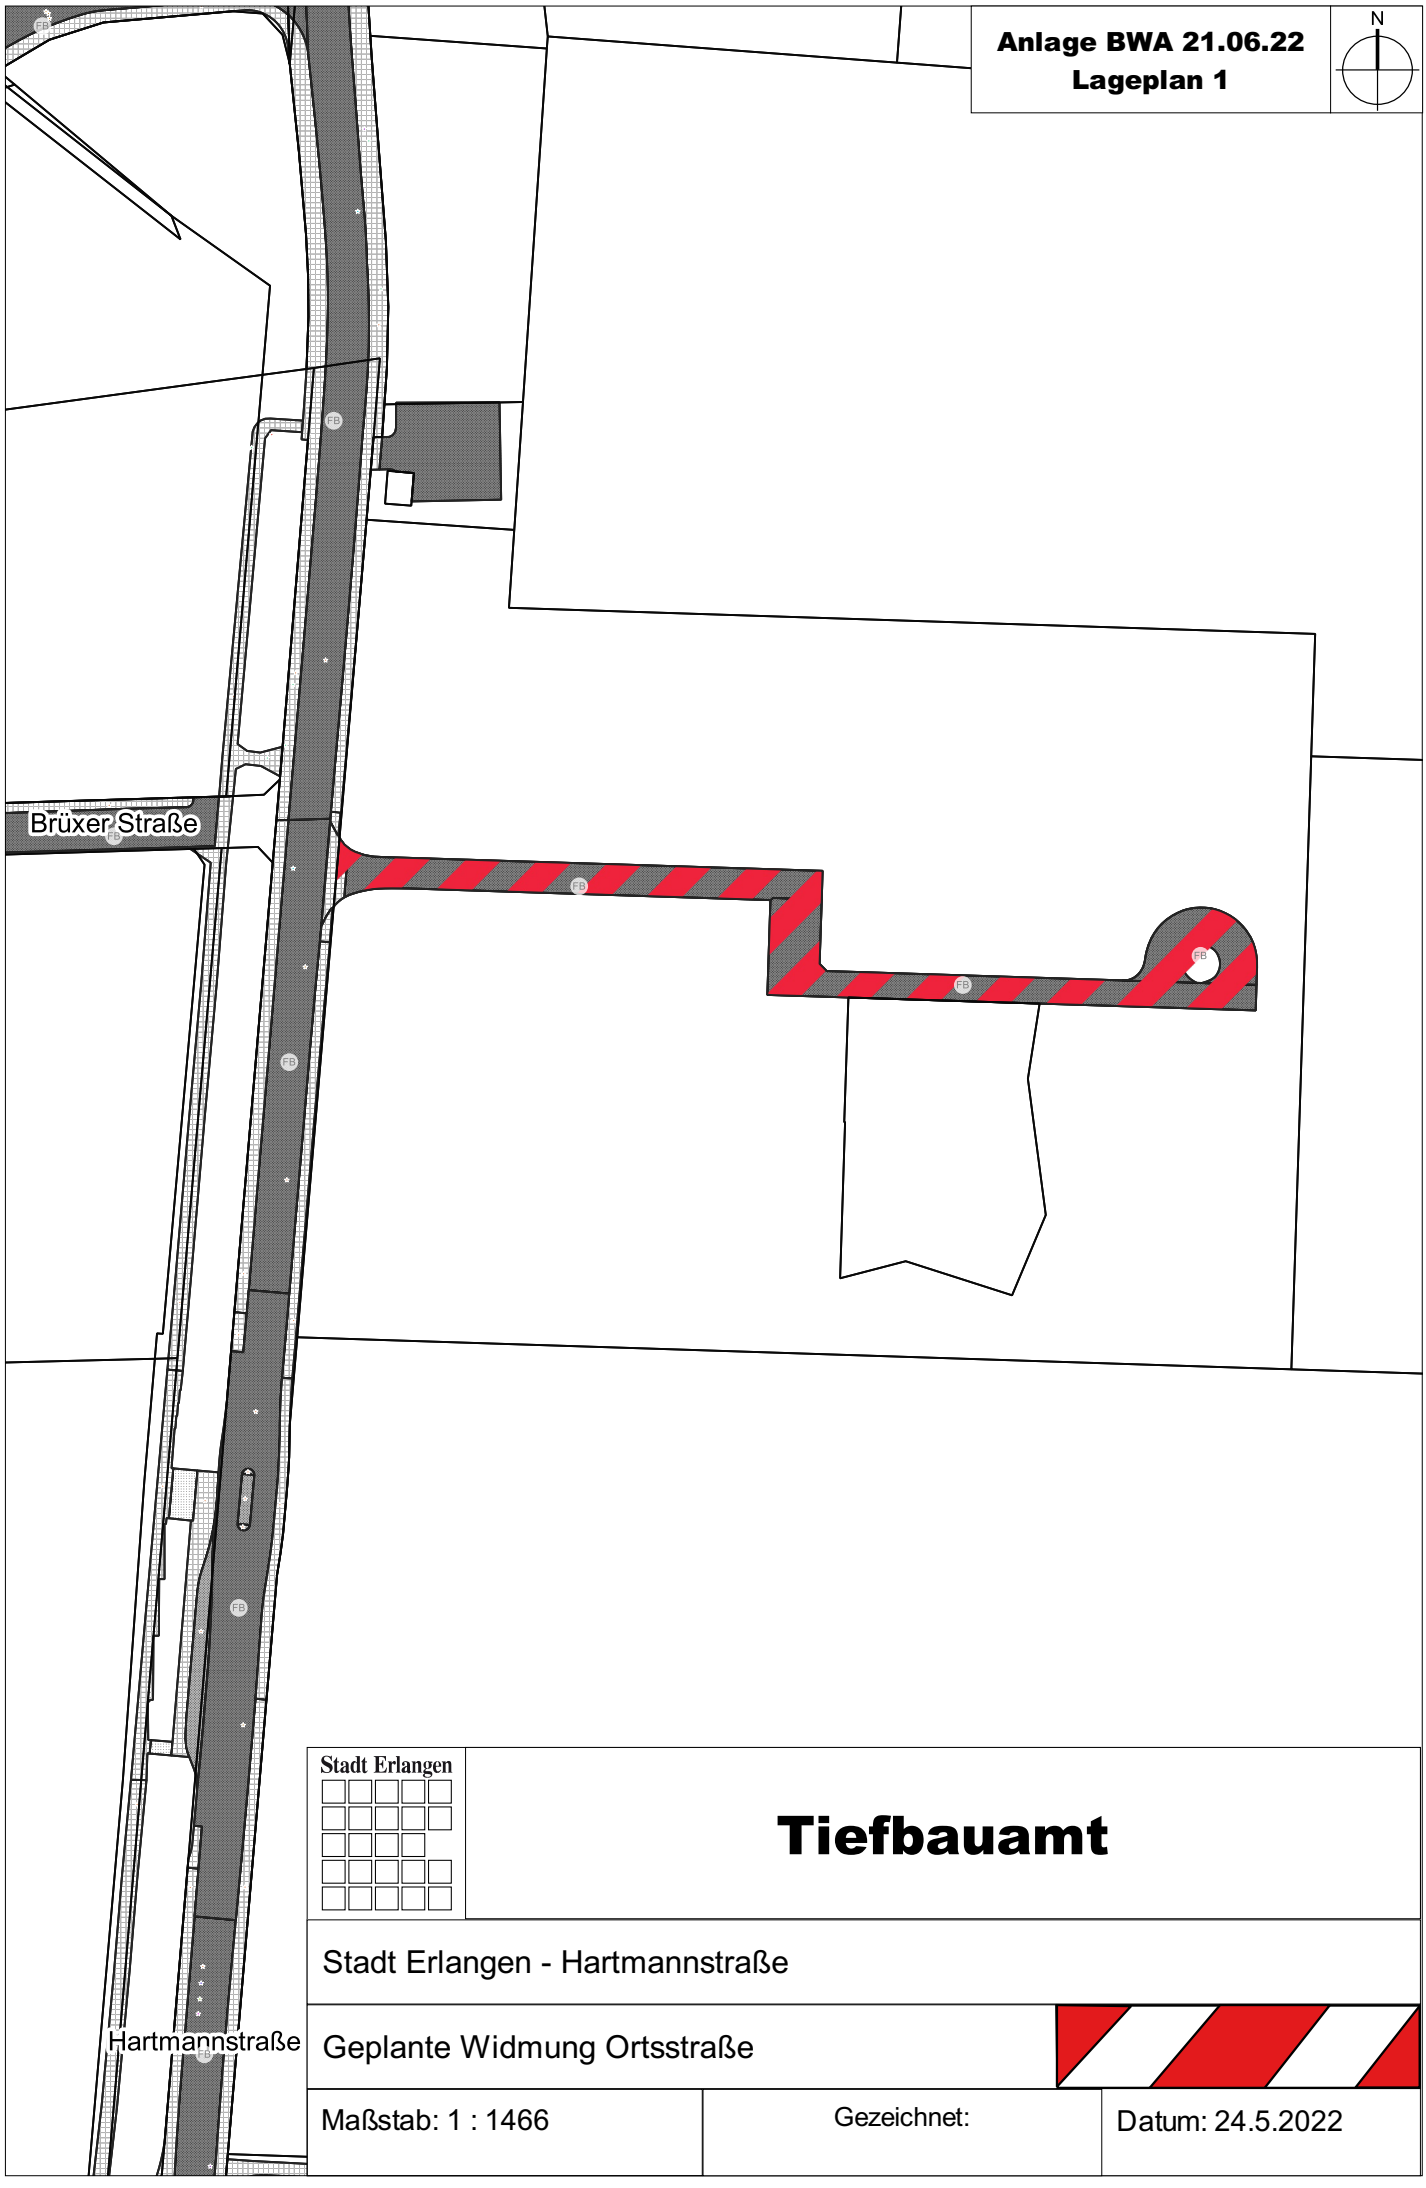

Stadt Erlangen

Tiefbauamt

Stadt Erlangen - Hartmannstraße

Geplante Widmung Ortsstraße

Maßstab: 1 : 1466	Gezeichnet:	Datum: 24.5.2022

Anlage BWA 21.06.22
Lageplan 2

Stadt Erlangen

Tiefbauamt

Stadt Erlangen - Goeschelstraße

Geplante Widmung Ortsstraße

Maßstab: 1 : 1800	Gezeichnet:	Datum: 23.5.2022

Anlage BWA 21.06.22
Lageplan 3

Stadt Erlangen

Tiefbauamt

Stadt Erlangen - Lindnerstraße

Geplante Widmung Ortsstraße

Maßstab: 1 : 1800	Gezeichnet:	Datum: 23.5.2022

Anlage BWA 21.06.22
Lageplan 4

Stadt Erlangen

Tiefbauamt

Stadt Erlangen - Hegemannweg

Geplante Widmung Ortsstraße

Maßstab: 1 : 1800	Gezeichnet:	Datum: 23.5.2022

Anlage BWA 21.06.22
Lageplan 5

Stadt Erlangen

Tiefbauamt

Stadt Erlangen - Sehmerweg

Geplante Widmung Ortsstraße

Maßstab: 1 : 1800	Gezeichnet:	Datum: 23.5.2022

Anlage BWA 21.06.22
Lageplan 6

Stadt Erlangen

Tiefbauamt

Stadt Erlangen - Demlingweg

Geplante Widmung Ortsstraße

Maßstab: 1 : 1800	Gezeichnet:	Datum: 23.5.2022

Anlage BWA 21.06.22
Lageplan 7

Stadt Erlangen

Tiefbauamt

Stadt Erlangen - Pätzoldweg

Geplante Widmung Ortsstraße

Maßstab: 1 : 1800	Gezeichnet:	Datum: 23.5.2022

Anlage BWA 21.06.22
Lageplan 8

Stadt Erlangen

Tiefbauamt

Stadt Erlangen - Schaldachweg

Geplante Widmung Ortsstraße

Maßstab: 1 : 1800	Gezeichnet:	Datum: 23.5.2022

Anlage BWA 21.06.22
Lageplan 9

Stadt Erlangen

Tiefbauamt

Stadt Erlangen - Dünischweg

Geplante Widmung Ortsstraße

Maßstab: 1 : 1800	Gezeichnet:	Datum: 23.5.2022

Anlage BWA 21.06.22
Lageplan 10
N
Egidienplatz
Egidienplatz
Weinstraße
Egidienstraße
FB
Stadt Erlangen
Tiefbauamt
Stadt Erlangen - Egidienplatz
Einzug von Ortsstraße
Maßstab: 1 : 600
Gezeichnet:
Datum: 24.5.2022

Anlage BWA 21.06.22
Lageplan 11
N
Egidienplatz
Egidienplatz
Weinstraße
Egidienstraße
FB
FB
FB
FB
FB
Stadt Erlangen
Tiefbauamt
Stadt Erlangen - Egidienstraße
Einzug von Ortsstraße
Maßstab: 1 : 600
Gezeichnet:
Datum: 24.5.2022

Anlage BWA 21.06.22
Lageplan 12

Stadt Erlangen

Tiefbauamt

Stadt Erlangen - Geh- und Radwege

Geplante Widmung beschränkt öffentlicher Weg

Maßstab: 1 : 1800	Gezeichnet:	Datum: 23.5.2022

Anlage BWA 21.06.22
Lageplan 13

Stadt Erlangen

Tiefbauamt

Stadt Erlangen - An den Häuslinger Wegäckern Geh- und Radweg

Geplante Widmung beschränkt öffentlicher Weg

Maßstab: 1 : 1800	Gezeichnet:	Datum: 23.5.2022

Anlage BWA 21.06.22
Lageplan 14

Stadt Erlangen

Tiefbauamt

Stadt Erlangen - Geh- und Radweg

Geplante Widmung beschränkt öffentlicher Weg

Maßstab: 1 : 1800	Gezeichnet:	Datum: 23.5.2022

Anlage BWA 21.06.22
Lageplan 15

Stadt Erlangen

Tiefbauamt

Stadt Erlangen - Gehweg

Geplante Widmung beschränkt öffentlicher Weg

Maßstab: 1 : 1800	Gezeichnet:	Datum: 23.5.2022

Anlage BWA 21.06.22
Lageplan 16

Stadt Erlangen

Tiefbauamt

Stadt Erlangen - Dresselweg Geh- und Radweg

Geplante Widmung beschränkt öffentlicher Weg

Maßstab: 1 : 1800	Gezeichnet:	Datum: 23.5.2022

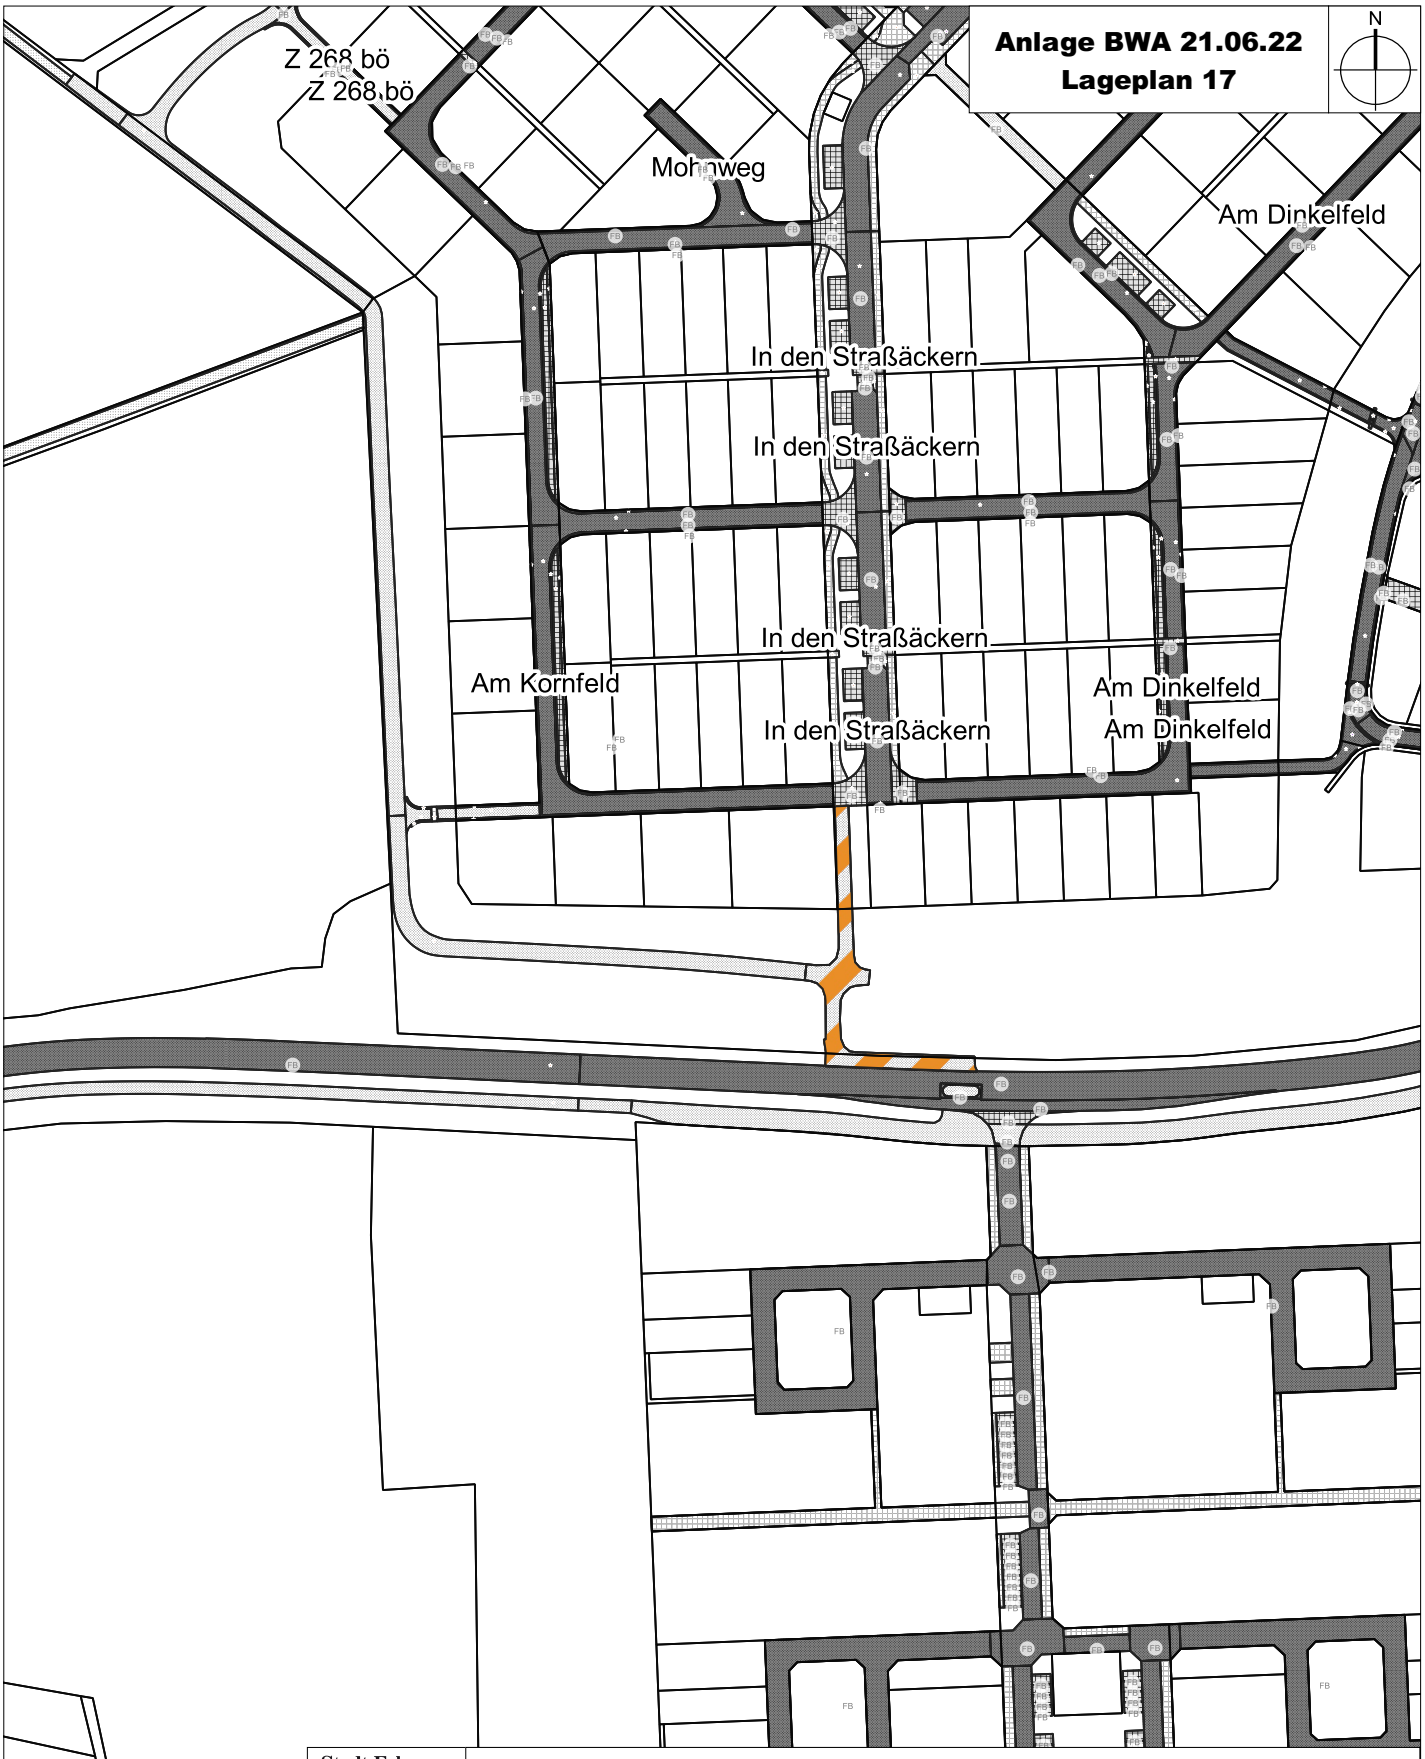

Stadt Erlangen

Tiefbauamt

Stadt Erlangen - Geh- und Radweg

Geplante Widmung beschränkt öffentlicher Weg

Maßstab: 1 : 1800	Gezeichnet:	erstellt: 25.5.2022