



Amt für Digitalisierung, Breitband und Vermessung
Erlangen
Nägelsbachstraße 67
91052 Erlangen

Rundstück: 989
Gemarkung: Erlangen


Gemeinde: Stadt Erlangen
Landkreis: Kreisfreie Stadt
Bezirk: Mittelfranken

Bauplan - Urbild zum Baugesuch

Tagebuch Nr. 2022-257-410
Stadt Erlangen

Auszug aus dem Liegenschaftskataster

Flurkarte 1 : 1000
zur Bauvorlage nach § 7 Abs. 1 BauVorV
Erstellt am 03.01.2022

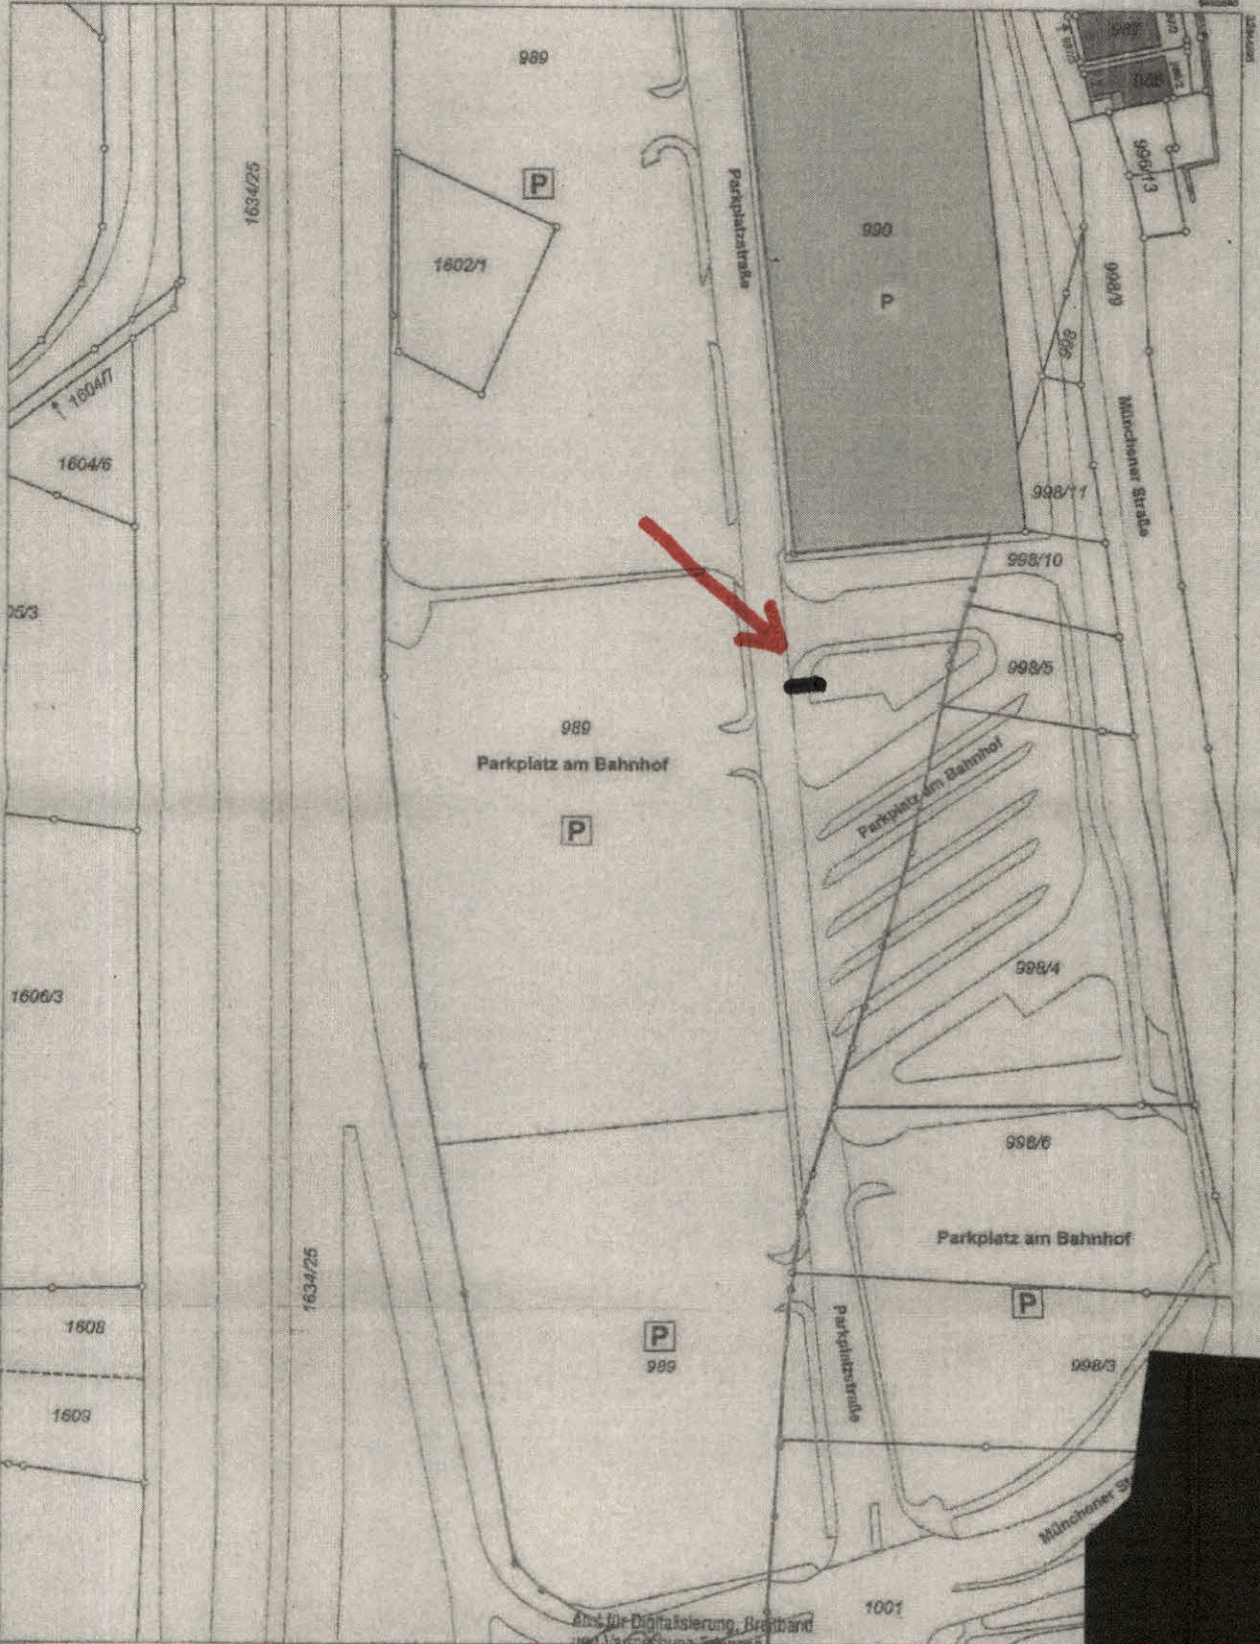

Maßstab 1:1000
Veranschauligung nur in analoger Form für den eigenen Gebrauch.
Zur Maßstabnahme nur bedingt geeignet.
Geschäftszeichenverfahren

Amt für Digitalisierung, Breitband
und Vermessung Erlangen
Nägelsbachstraße 67
91052 Erlangen
Tel: 091 31 25-0
Fax: 091 31 25-2501
E-Mail: service@bv-er.bayern.de
http://www.bv-er.bayern.de