2.OBERGESCHOSS/DACHAUFSICHT M 1:400

SZF - ERWEITERUNG FRIEDRICH-RÜCKERT-SCHULE

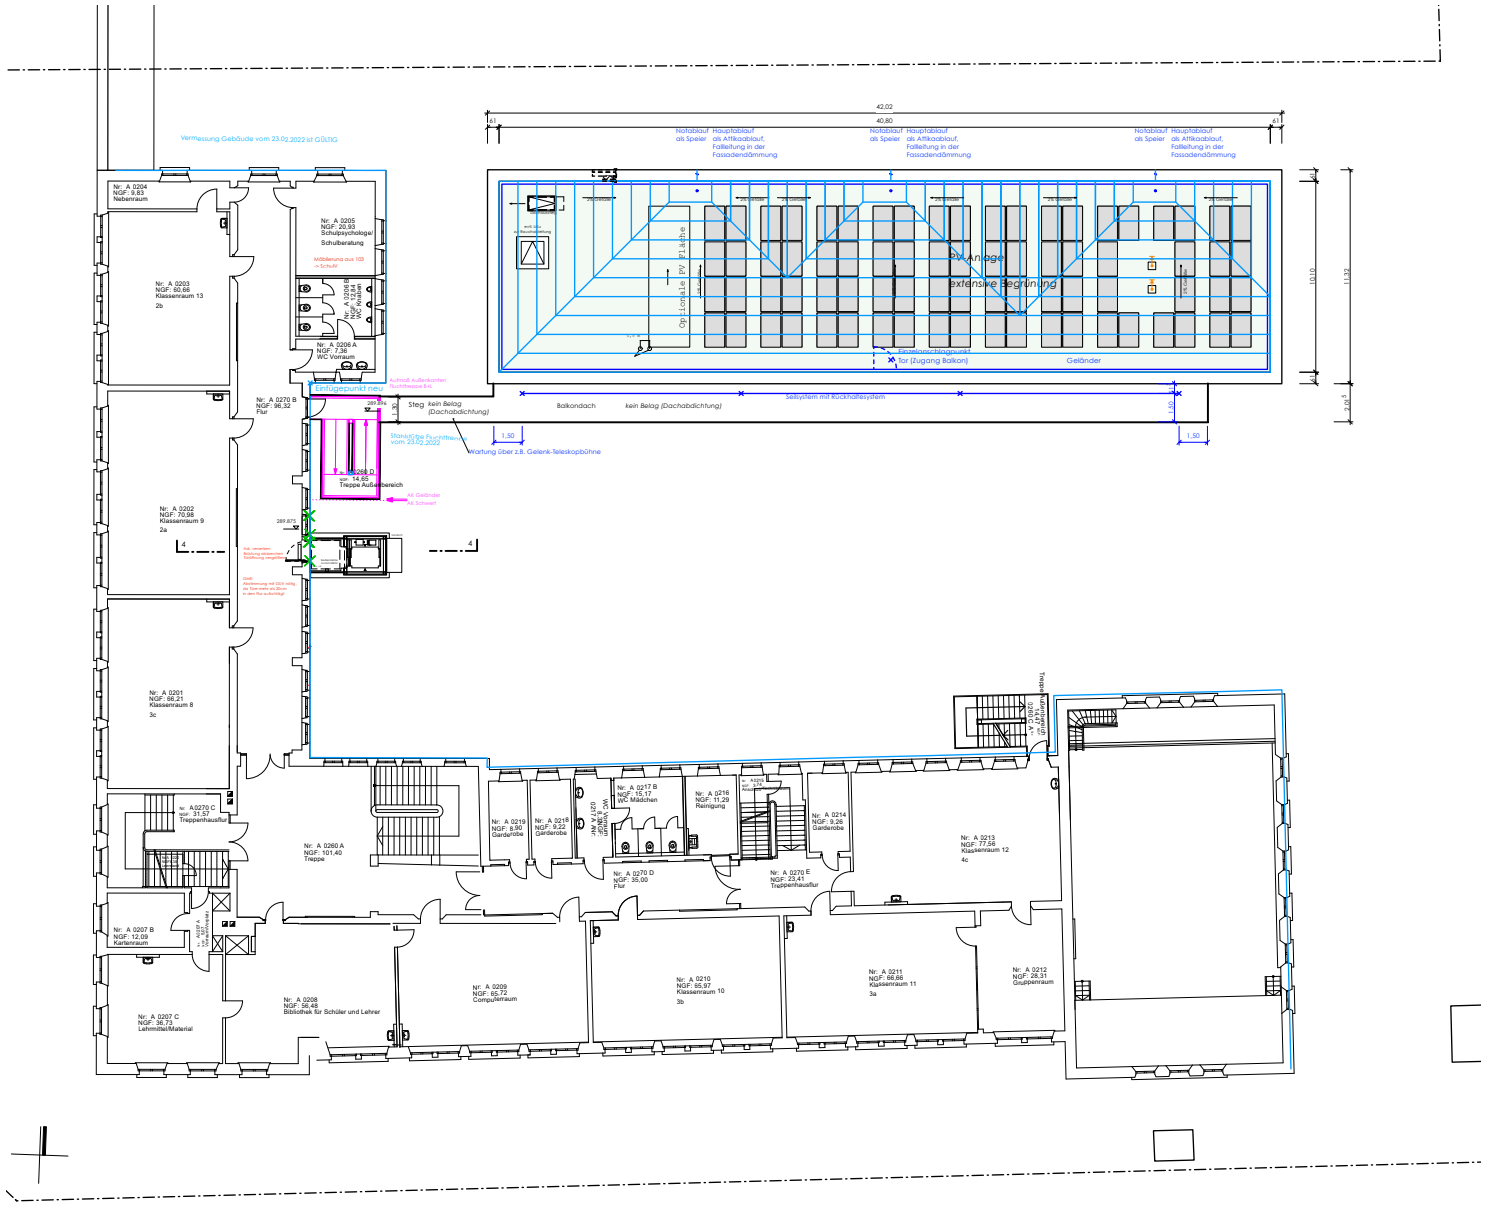

ENTWURFSPLANUNG

Stand 12.05.2022

BABLER + LODDE
ARCHITEKTEN