


Nord

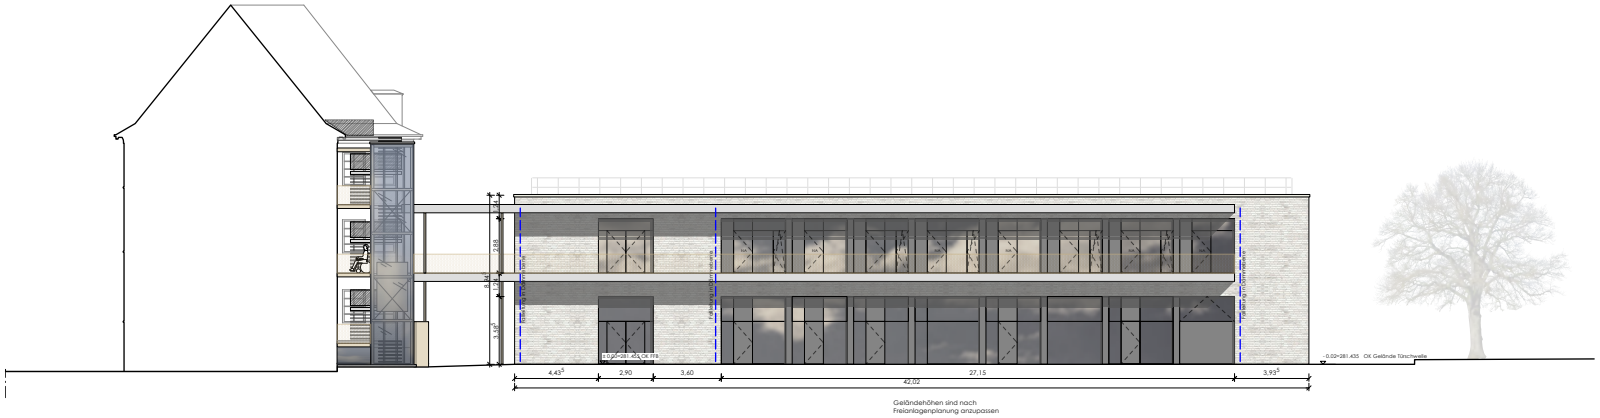

Süd

ENTWURFSPLANUNG
Stand 12.05.2022

BABLER + LODDE
ARCHITEKTEN