
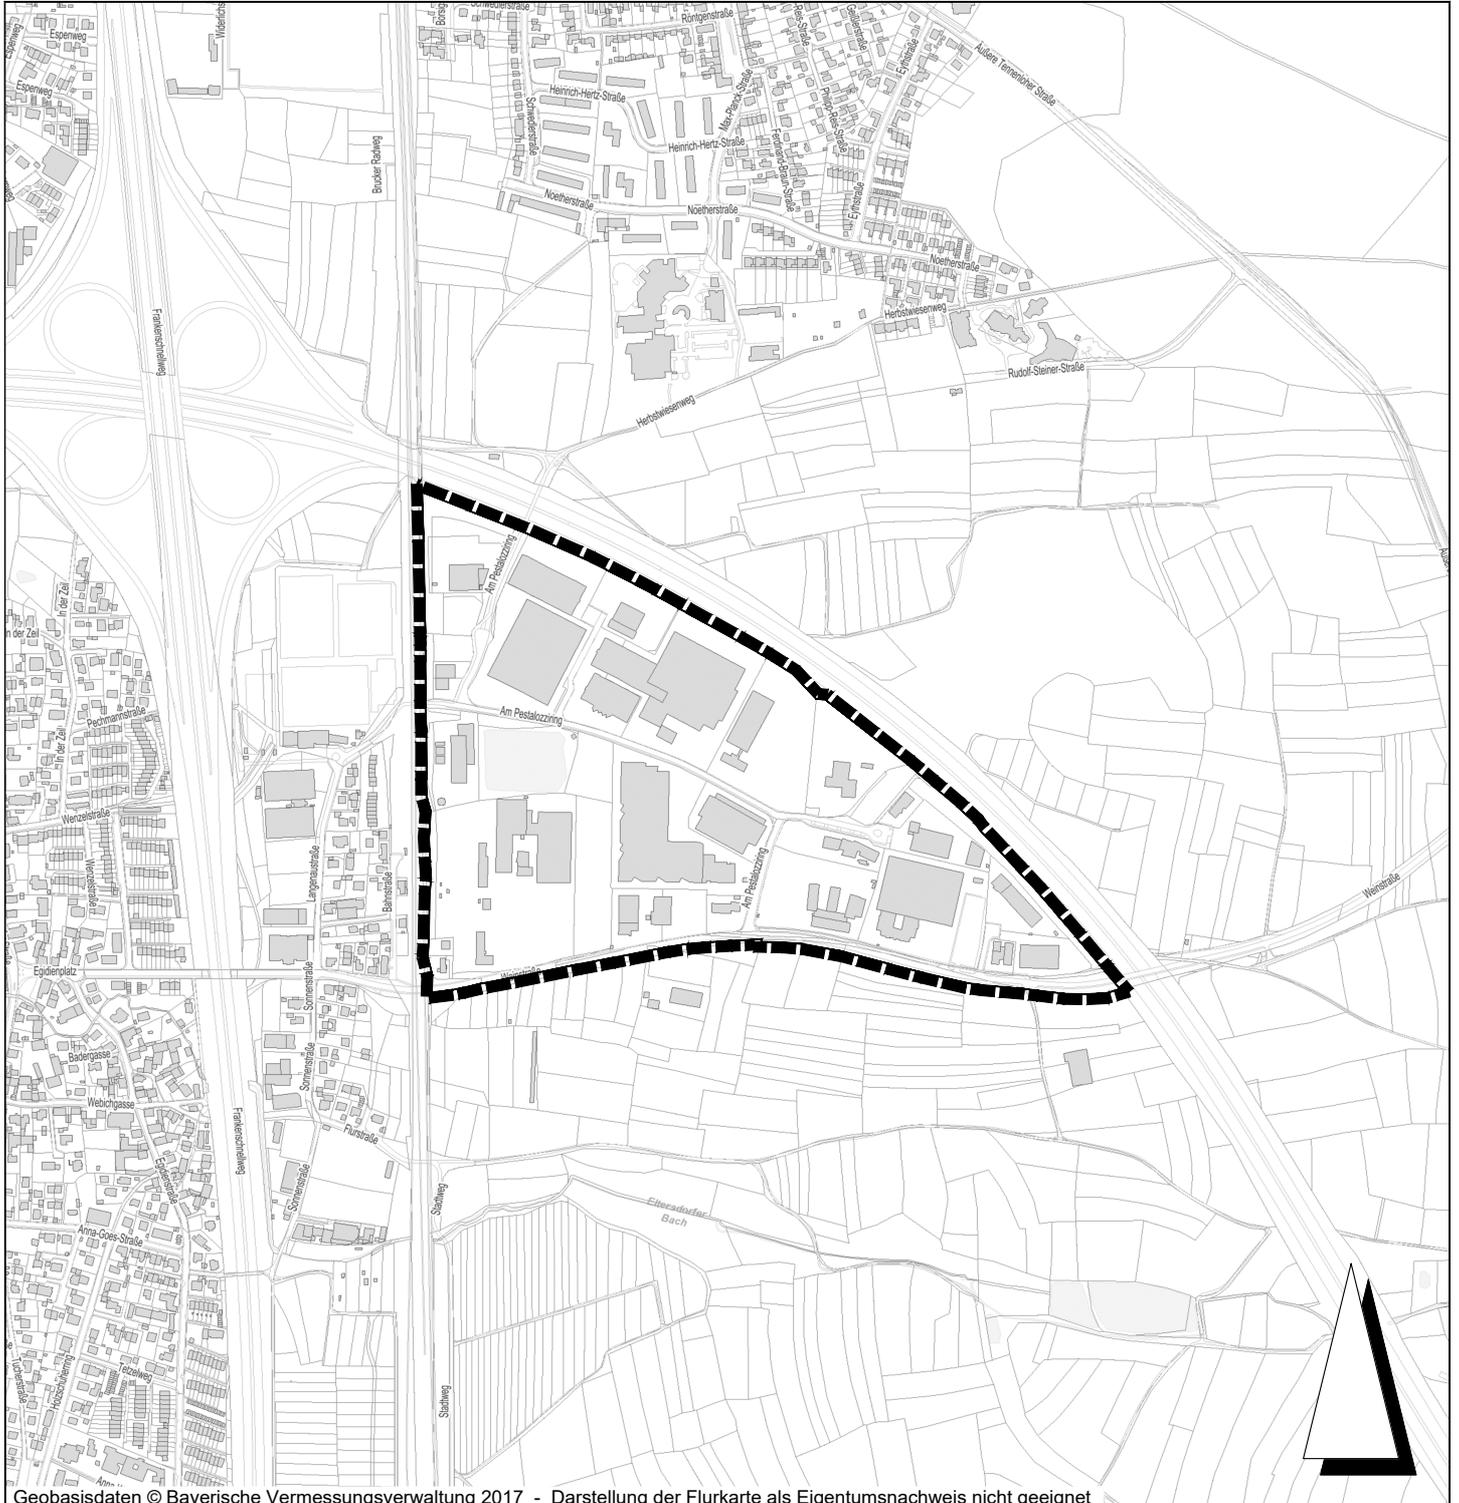


1. Dbl. Bplan Nr. E 226, Bplan Nr. E 228-A, 2. Dbl. Bplan Nr. E 264

- Gewerbegebiet Eltersdorf -

Stadt Erlangen

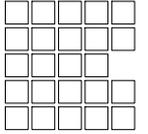

Geobasisdaten © Bayerische Vermessungsverwaltung 2017 - Darstellung der Flurkarte als Eigentumsnachweis nicht geeignet



Grenze des räumlichen Geltungsbereichs

Stadt Erlangen
Amt für Stadtplanung und Mobilität

März 2022