


# 1. Deckblatt zum Bebauungsplan Nr. 330

– Südliche Sieboldstraße –

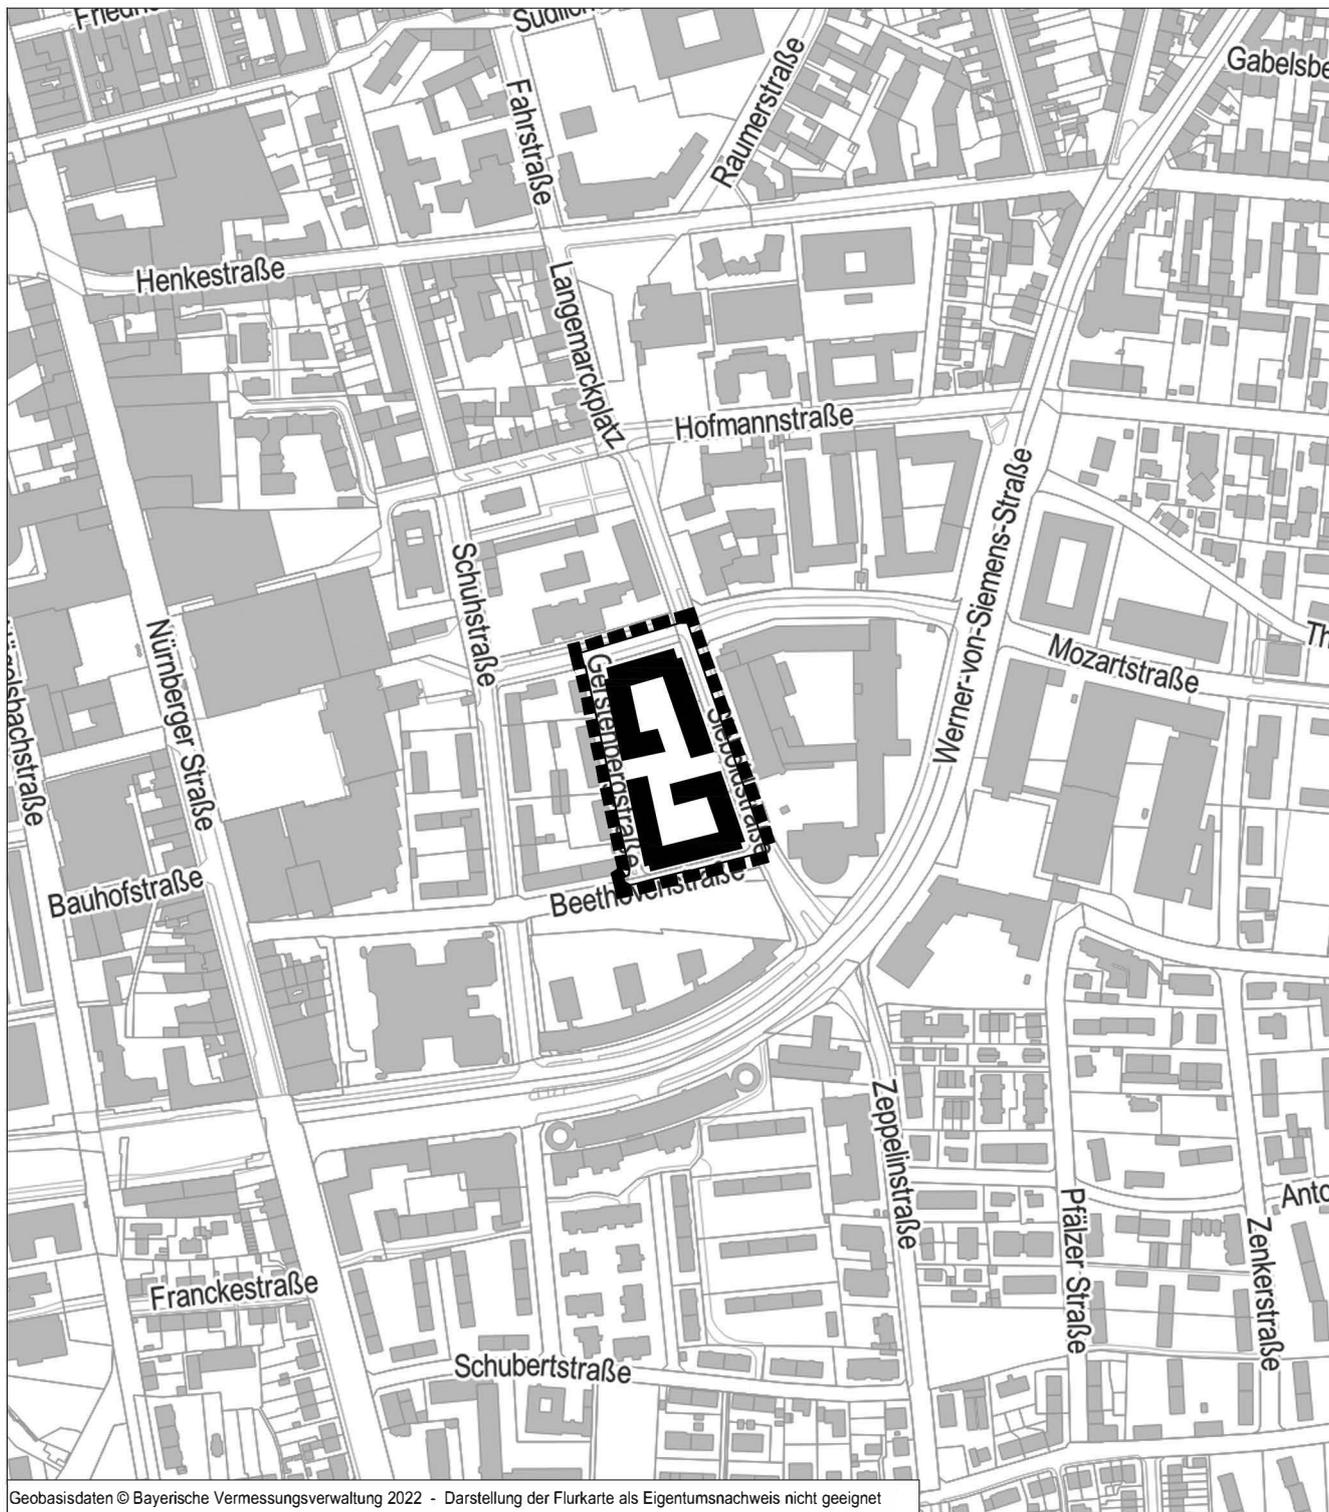

Geobasisdaten © Bayerische Vermessungsverwaltung 2022 - Darstellung der Flurkarte als Eigentumsnachweis nicht geeignet



Grenze des räumlichen Geltungsbereichs