


6. Deckblatt zum Bebauungsplan Nr. 181

- Mozartstraße -

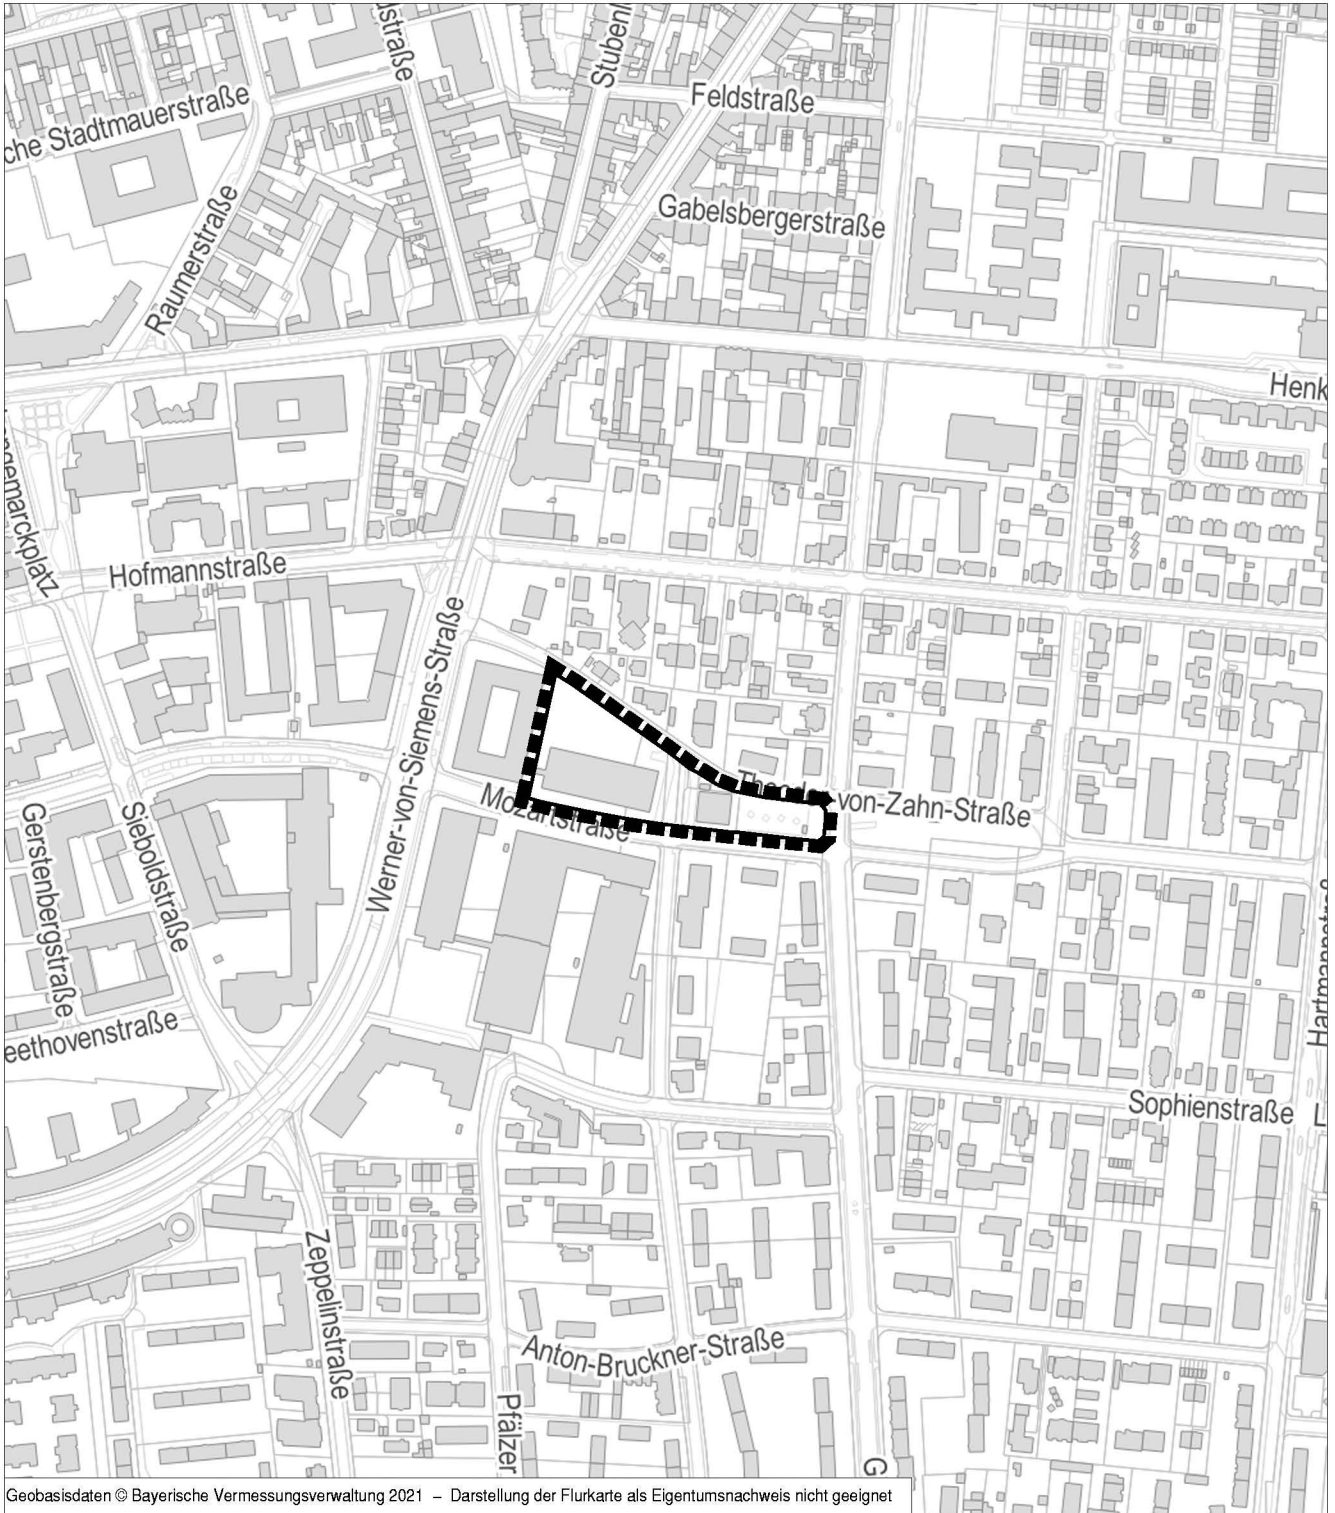

Geobasisdaten © Bayerische Vermessungsverwaltung 2021 – Darstellung der Flurkarte als Eigentumsnachweis nicht geeignet



Grenze des räumlichen Geltungsbereichs