


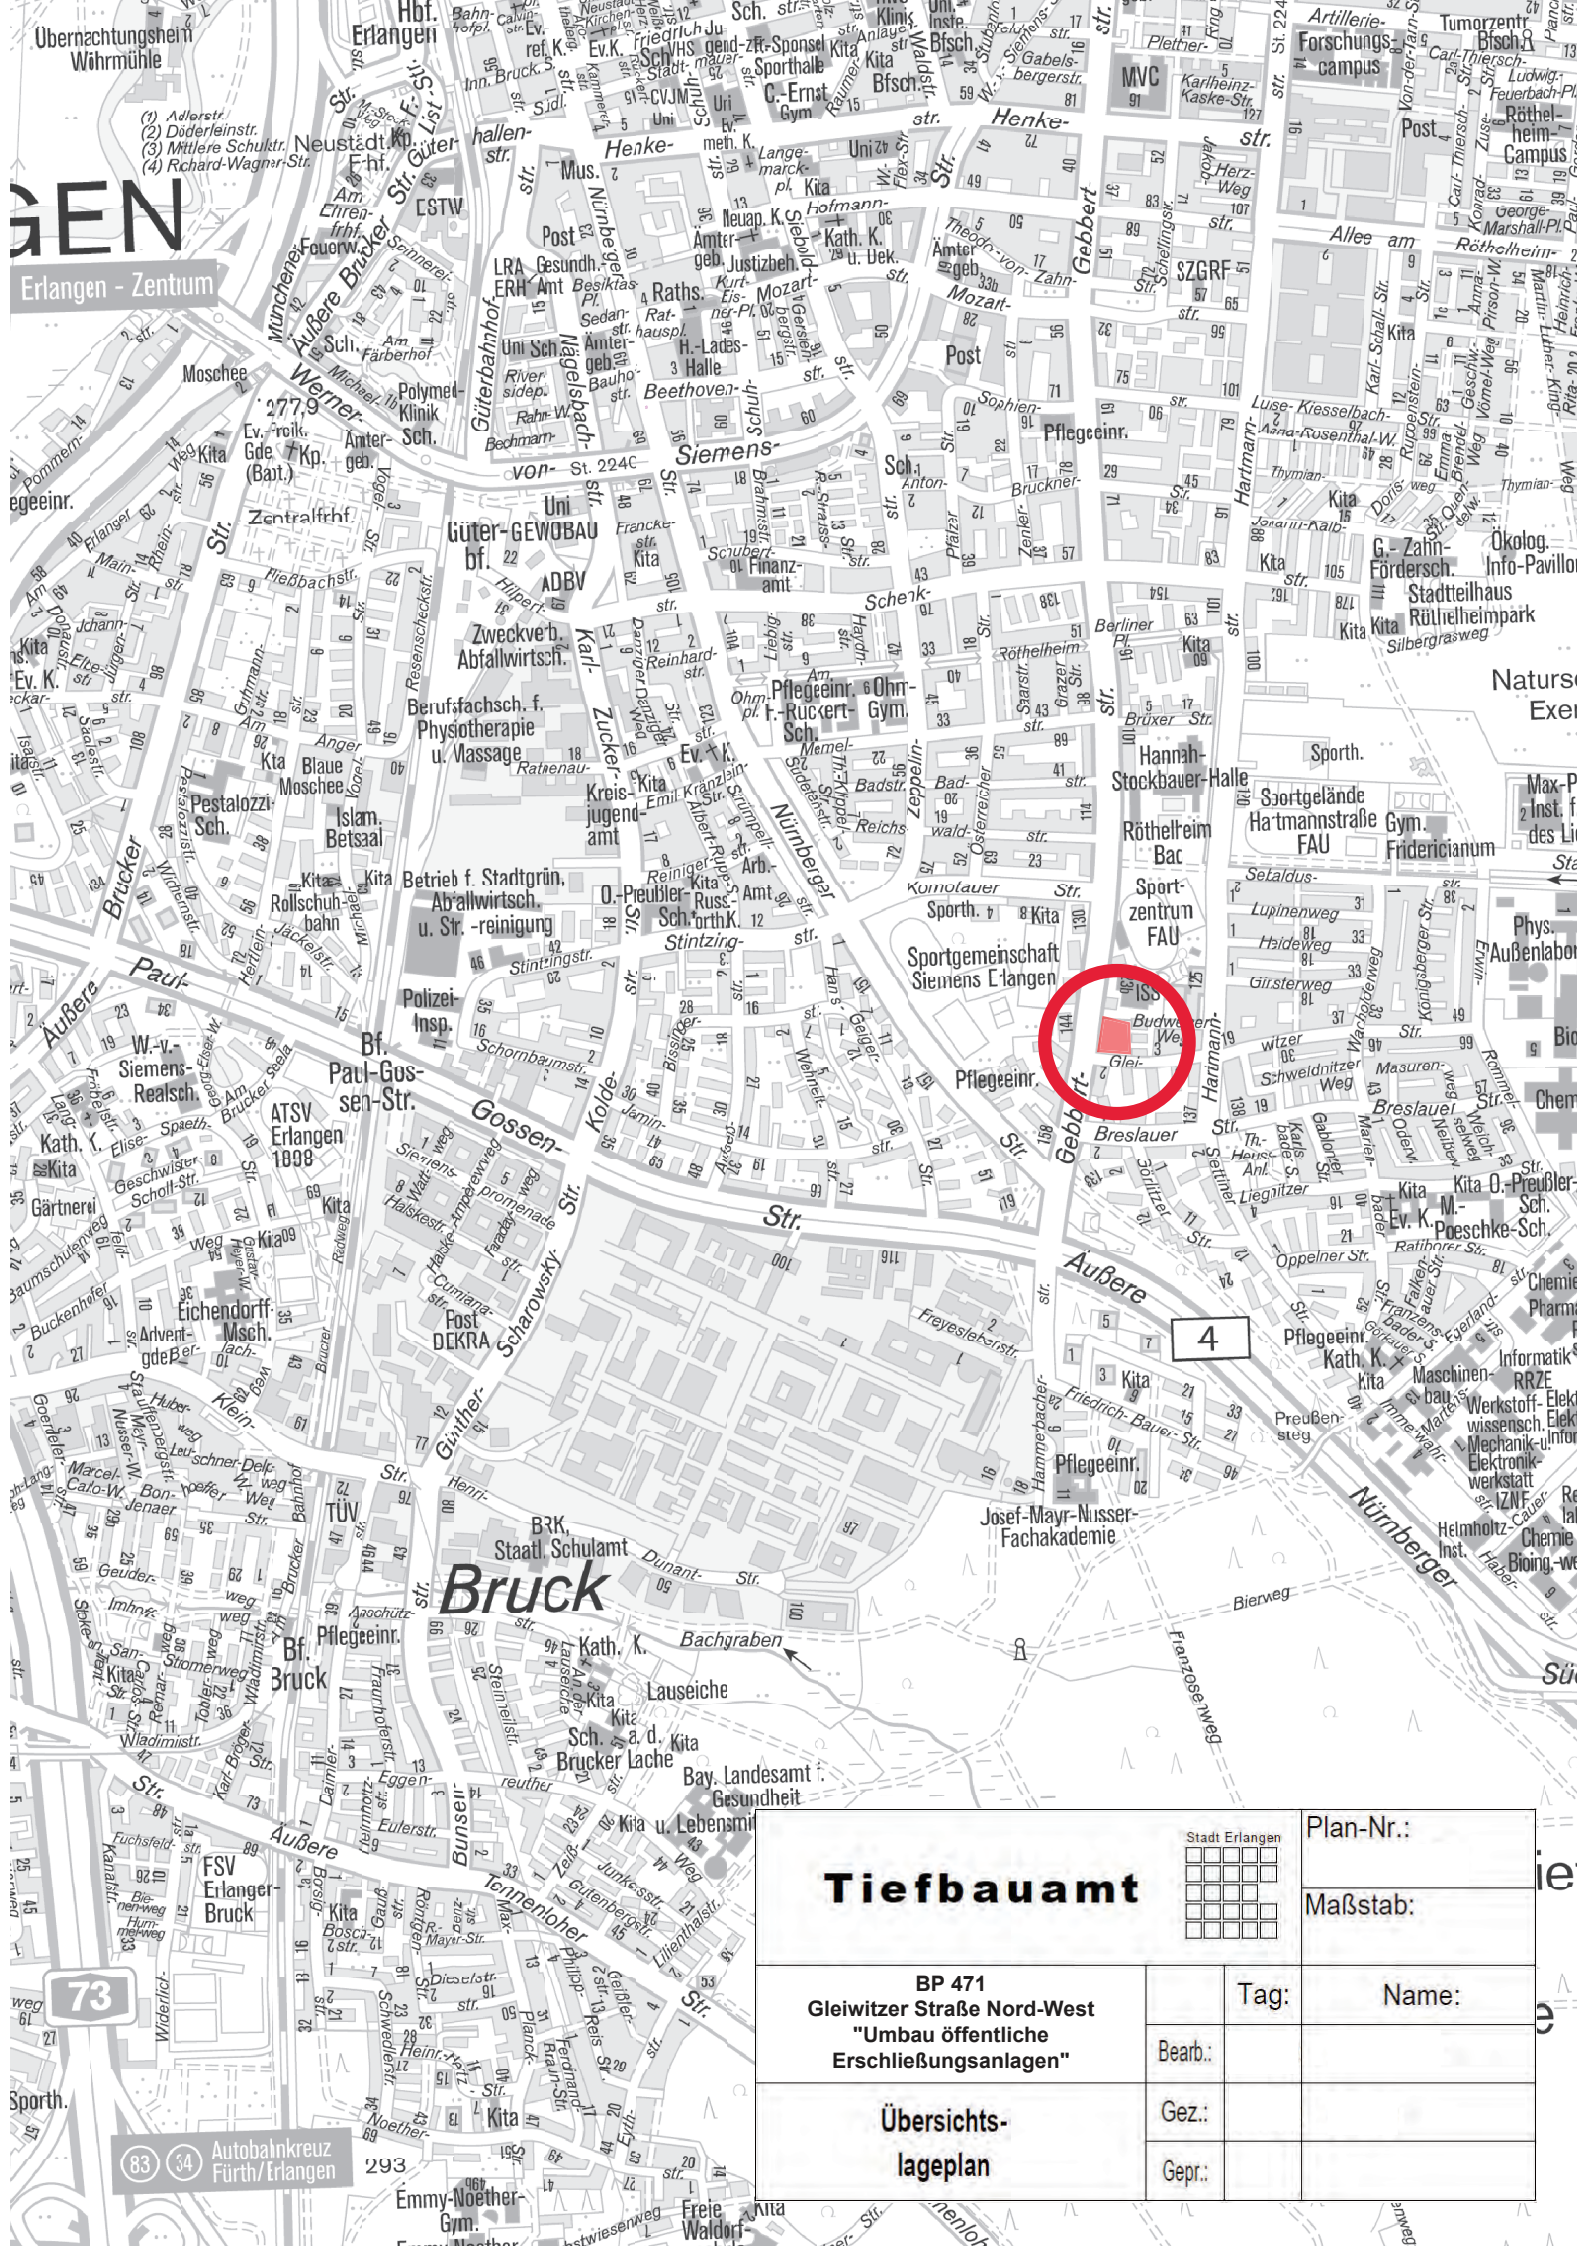

ERLANGEN
Erlangen - Zentrum

Tiefbauamt

BP 471
Gleiwitzer Straße Nord-West
"Umbau öffentliche
Erschließungsanlagen"

Übersichts- lageplan



Plan-Nr.:
Maßstab:

Tag:	Name:
Bearb.:	
Gez.:	
Gepr.:	

73
83 34 Autobahnkreuz
Fürth/Erlangen