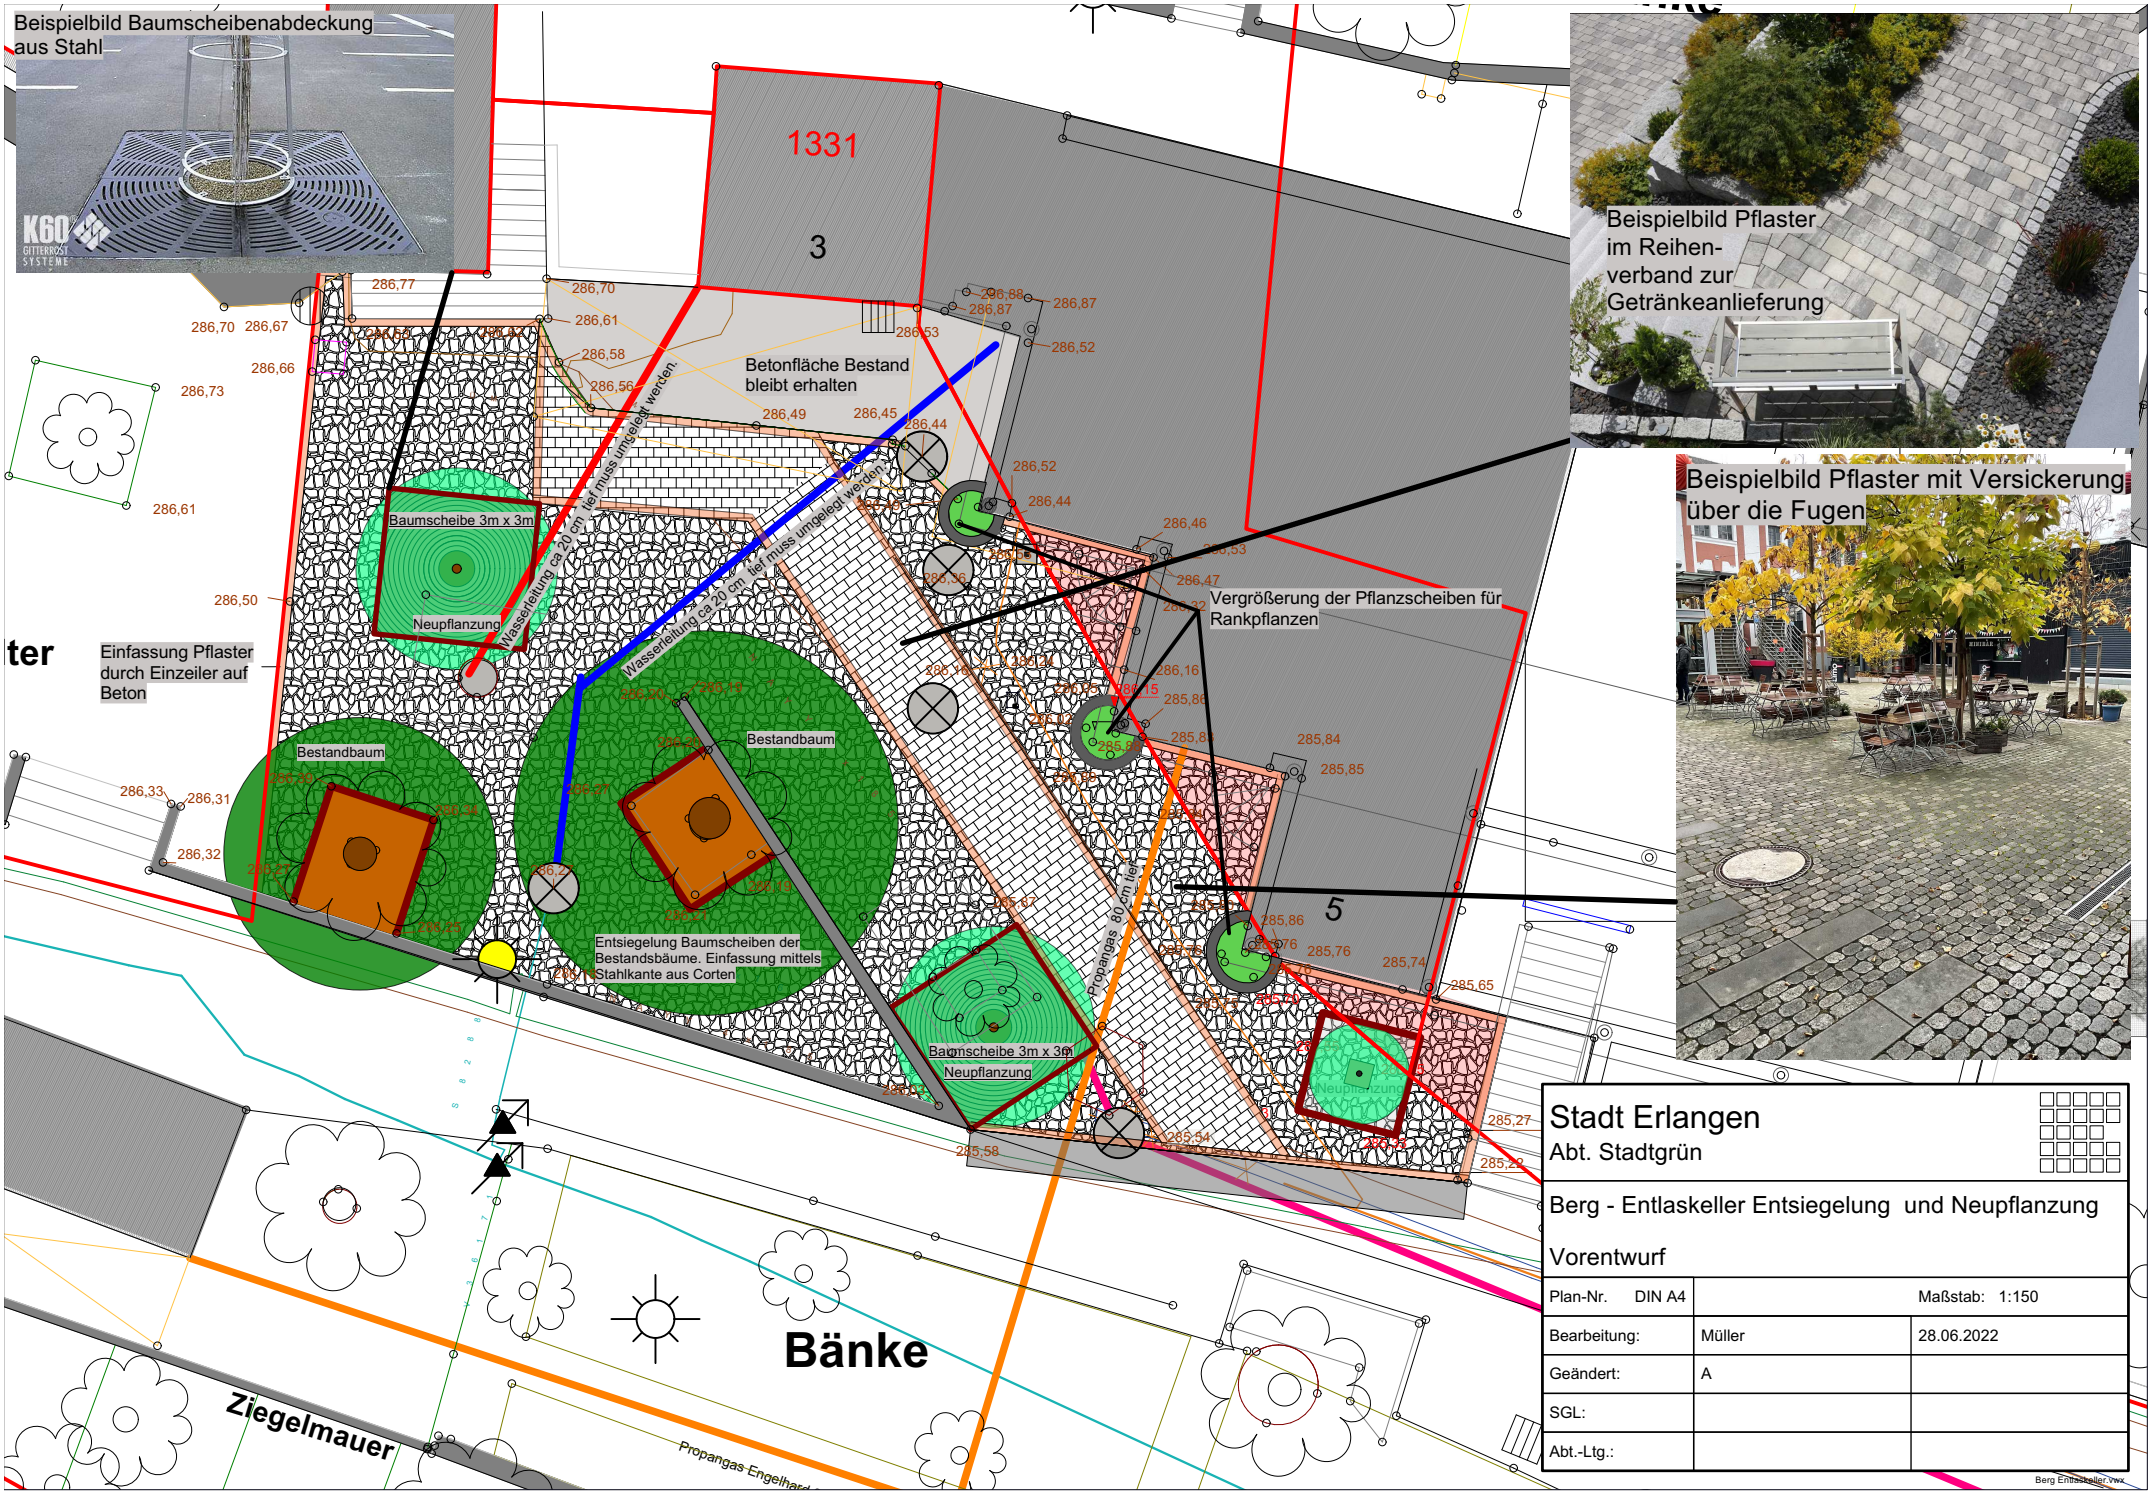


Stadt Erlangen Abt. Stadtgrün		
Berg - Entlaskeller Entsiegelung und Neupflanzung Vorentwurf		
Plan-Nr. DIN A4		Maßstab: 1:150
Bearbeitung:	Müller	28.06.2022
Geändert:	A	
SGL:		
Abt.-Ltg.:		

Berg Entlaskeller.vwx