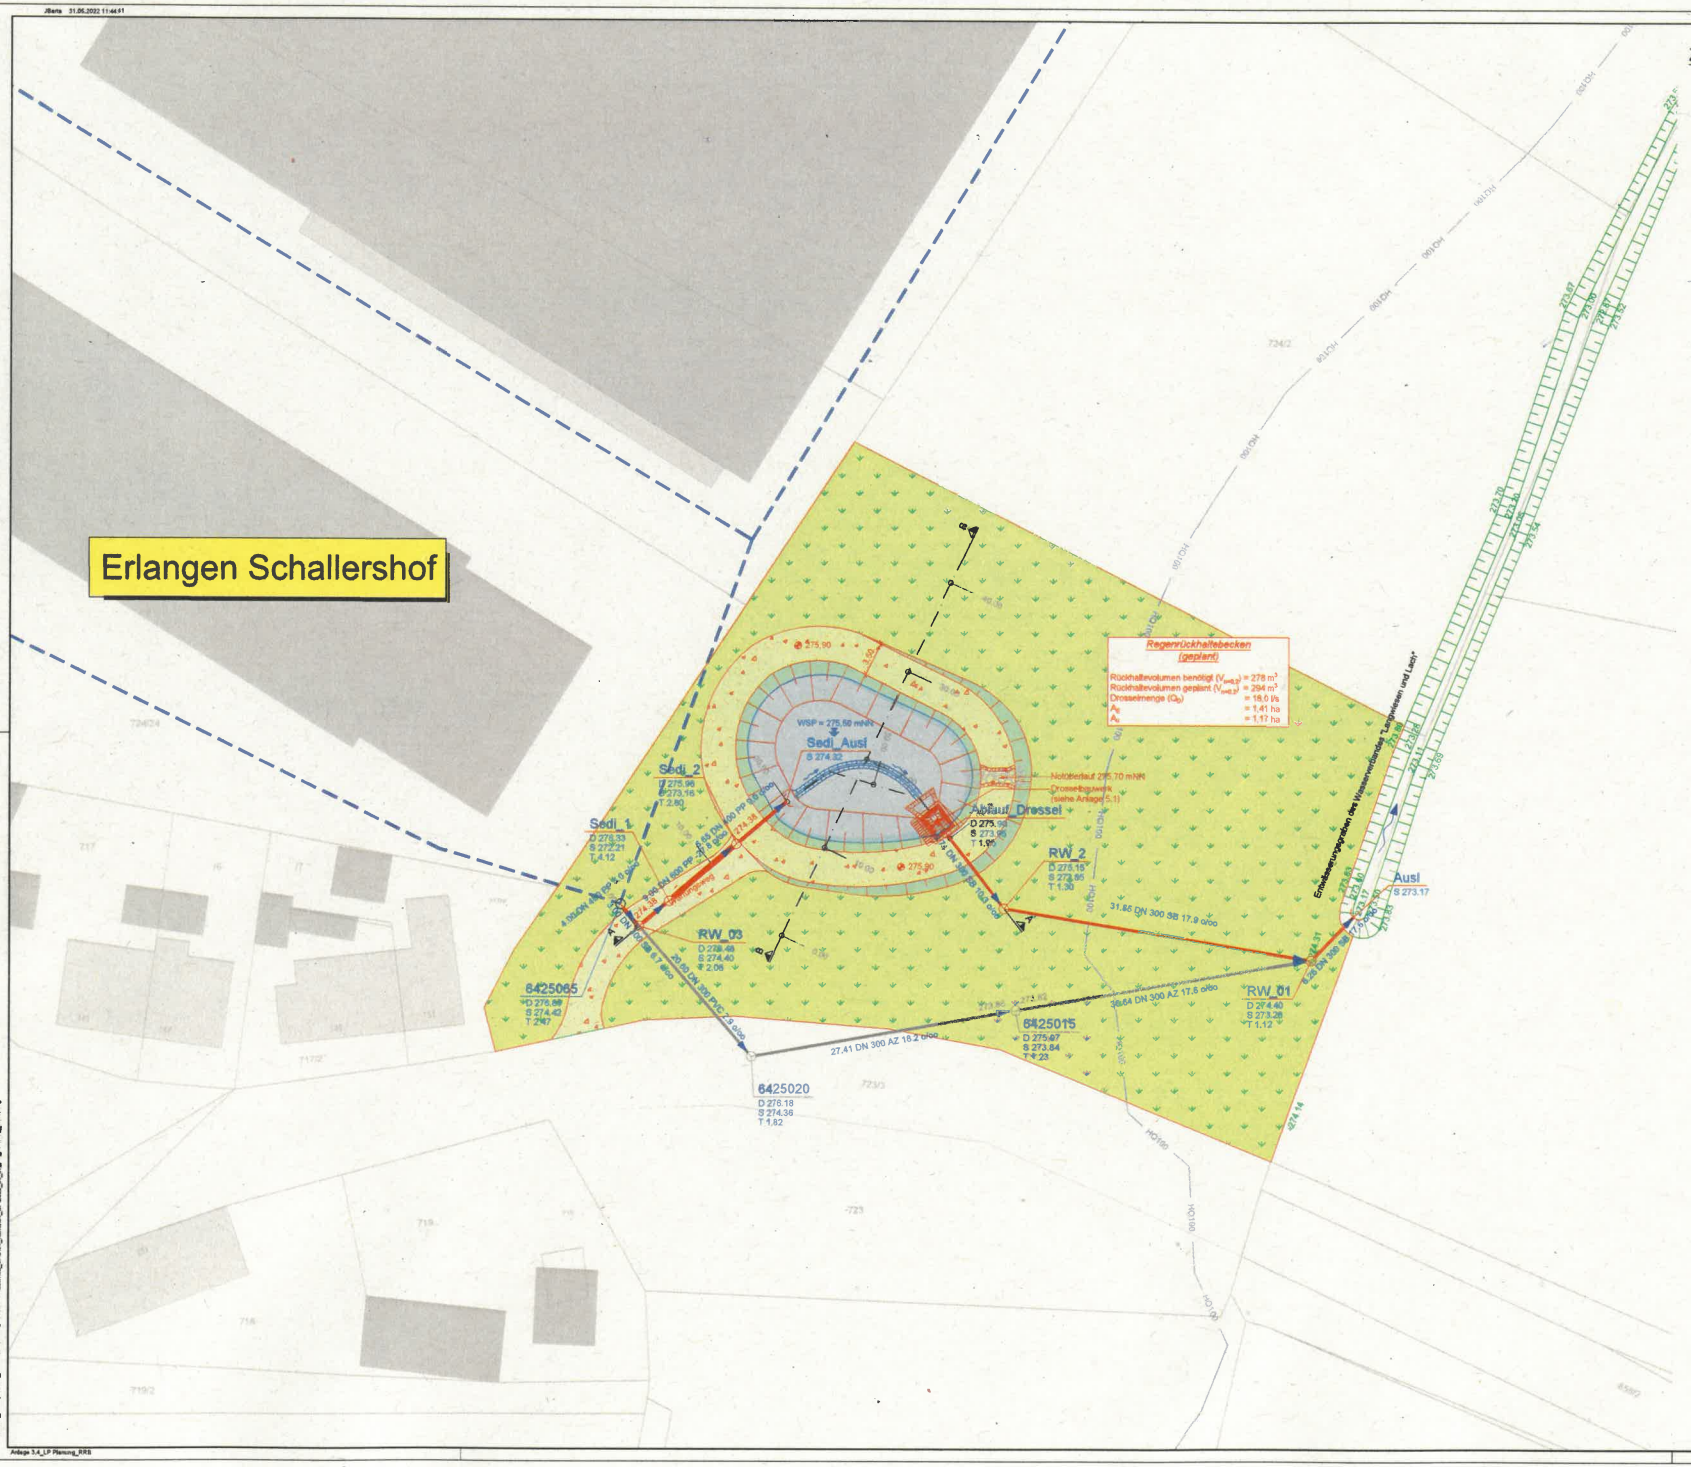

Nr.	Änderungen	Datum	Name

Entwässerungsbetrieb der Stadt Erlangen

Zertifiziert nach DIN EN ISO 9001, 14001 und 50001, sowie OHRIS:2010

Wasserrecht "Langwiesen und Lach" - Genehmigungsplanung -

Lageplan Planung RRB

Anlage :	3.4		
Plannummer :			
Maßstab :	1: 250		
	Datum:	Name:	
Bearbeitet :	Mai 2022	S. Russ .	
Gezeichnet :	Mai 2022	J. Barta	
Geprüft :	Mai 2022	A. Seefeldt	

GBI Herzogenaurach
Kommunale Infrastruktur GmbH & Co.KG
Werner-Heisenberg-Str. 9 91074 Herzogenaurach
Tel.: 09132/766-0 Fax.: 09132/766-180

Abteilung Bau	Abteilung Betrieb	Werkleitung
Erlangen, den	Erlangen, den	Erlangen, den
Mayer (Abteilungsleiter)	Engelhardt (Abteilungsleiter)	Fuchs (Werkleiter)

Jbarta 31.05.2022 11:44:41

Anlage 3.4_LP Planung_RRB