
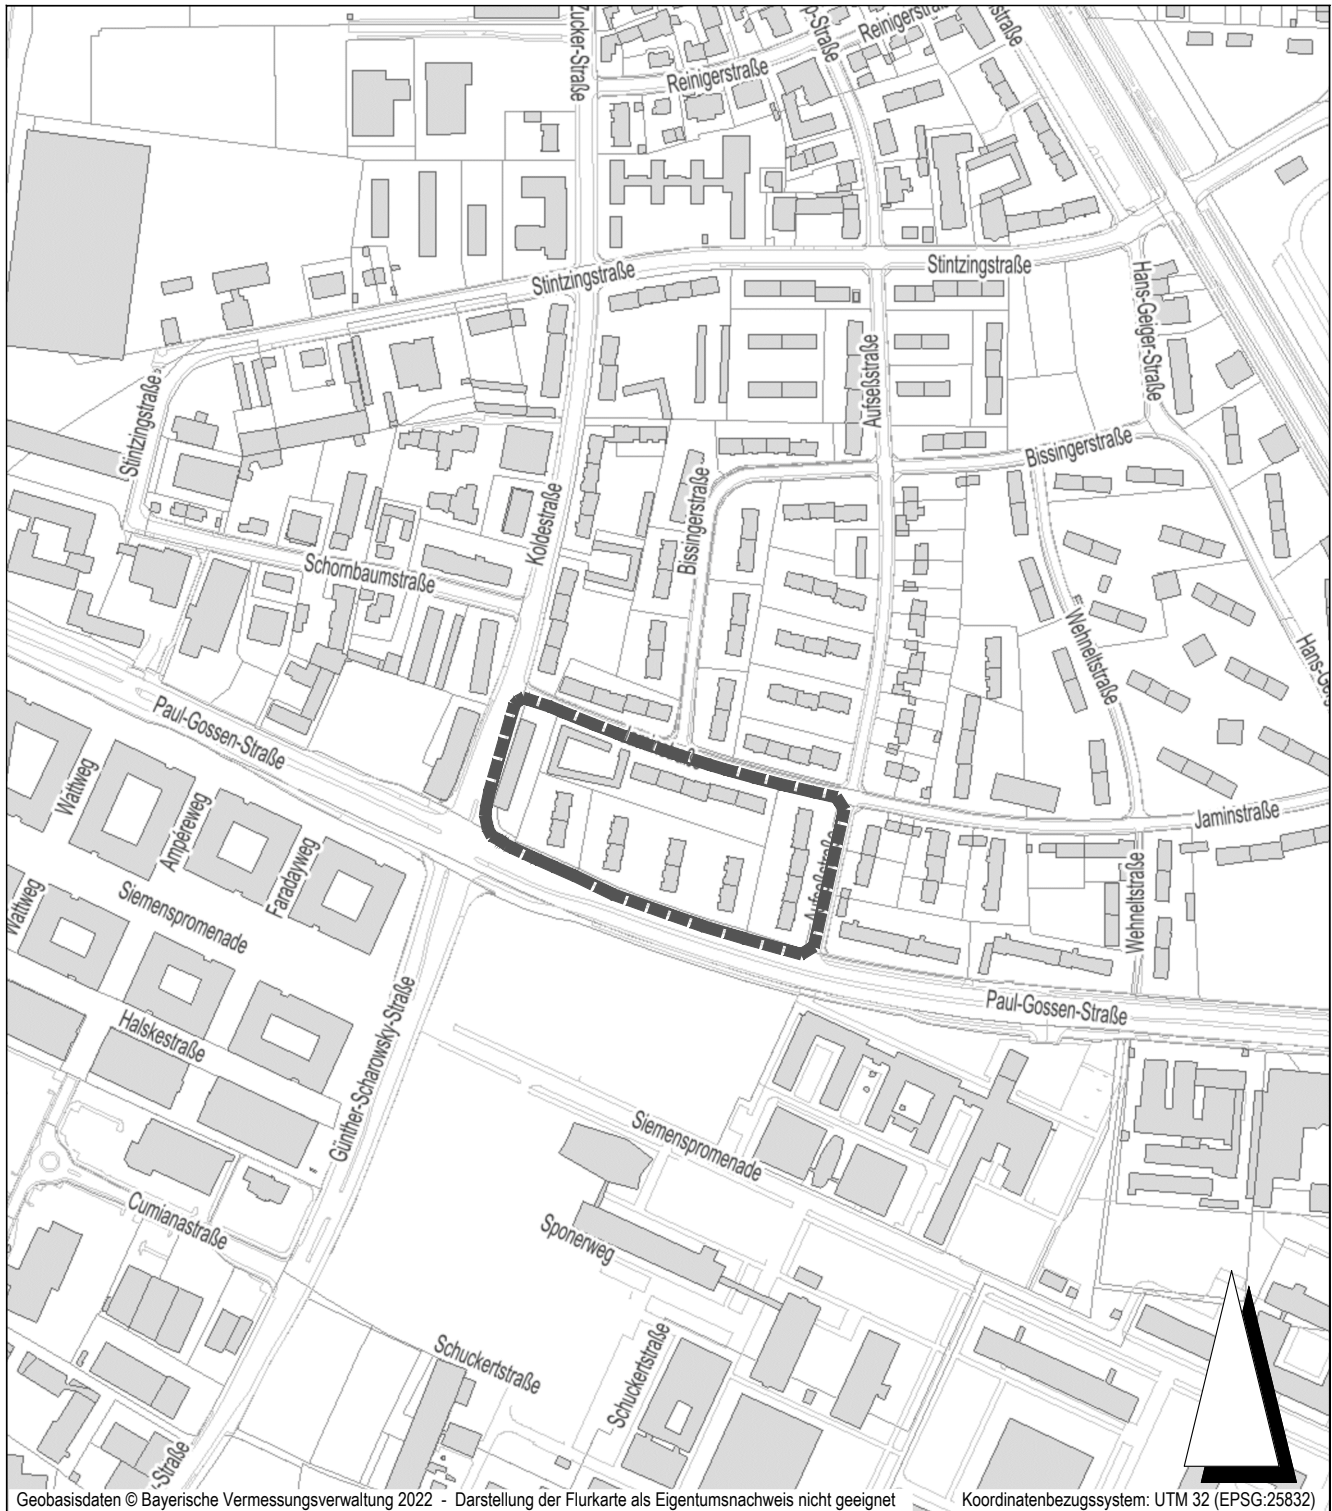


Lageplan

- Geplante Aufstockung der Gewobau am Paul-Gossen-Quartier -

Stadt Erlangen

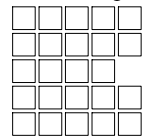

Geobasisdaten © Bayerische Vermessungsverwaltung 2022 - Darstellung der Flurkarte als Eigentumsnachweis nicht geeignet

Koordinatenbezugssystem: UTM 32 (EPSG:25832)



Grenze des räumlichen Geltungsbereichs

Stadt Erlangen

Amt für Stadtplanung und Mobilität

August 2022