


Geobasisdaten © Bayerische Vermessungsverwaltung 2022 - Darstellung der Flurkarte als Eigentumsnachweis nicht geeignet

Auszug rechtsverbindlicher Bebauungsplan Nr. D 265

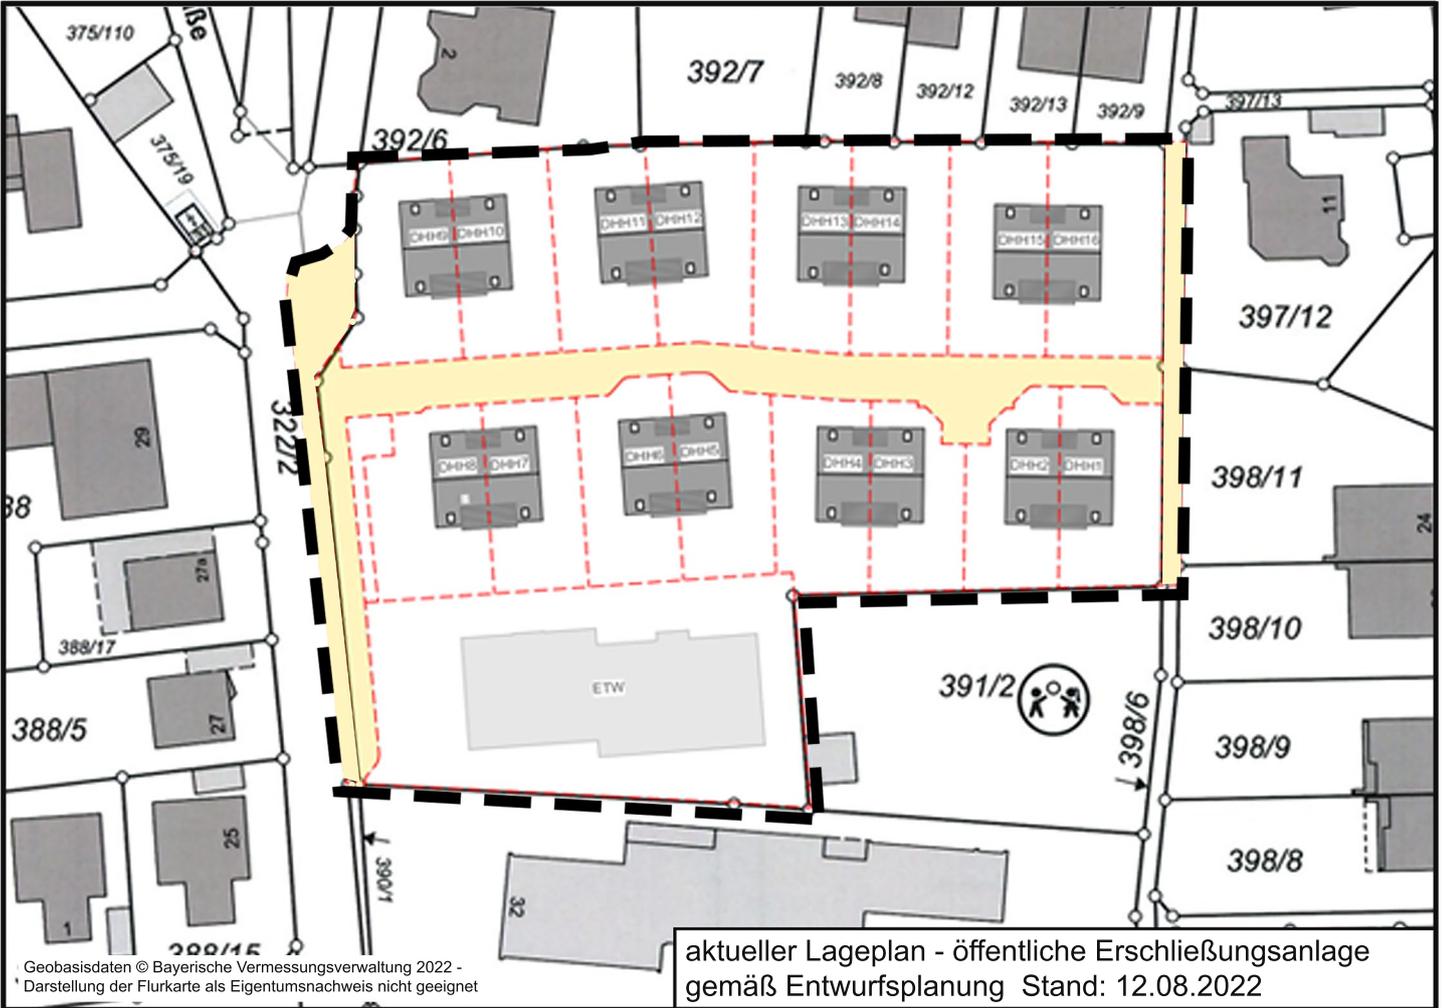

Geobasisdaten © Bayerische Vermessungsverwaltung 2022 - Darstellung der Flurkarte als Eigentumsnachweis nicht geeignet

aktueller Lageplan - öffentliche Erschließungsanlage gemäß Entwurfsplanung Stand: 12.08.2022