
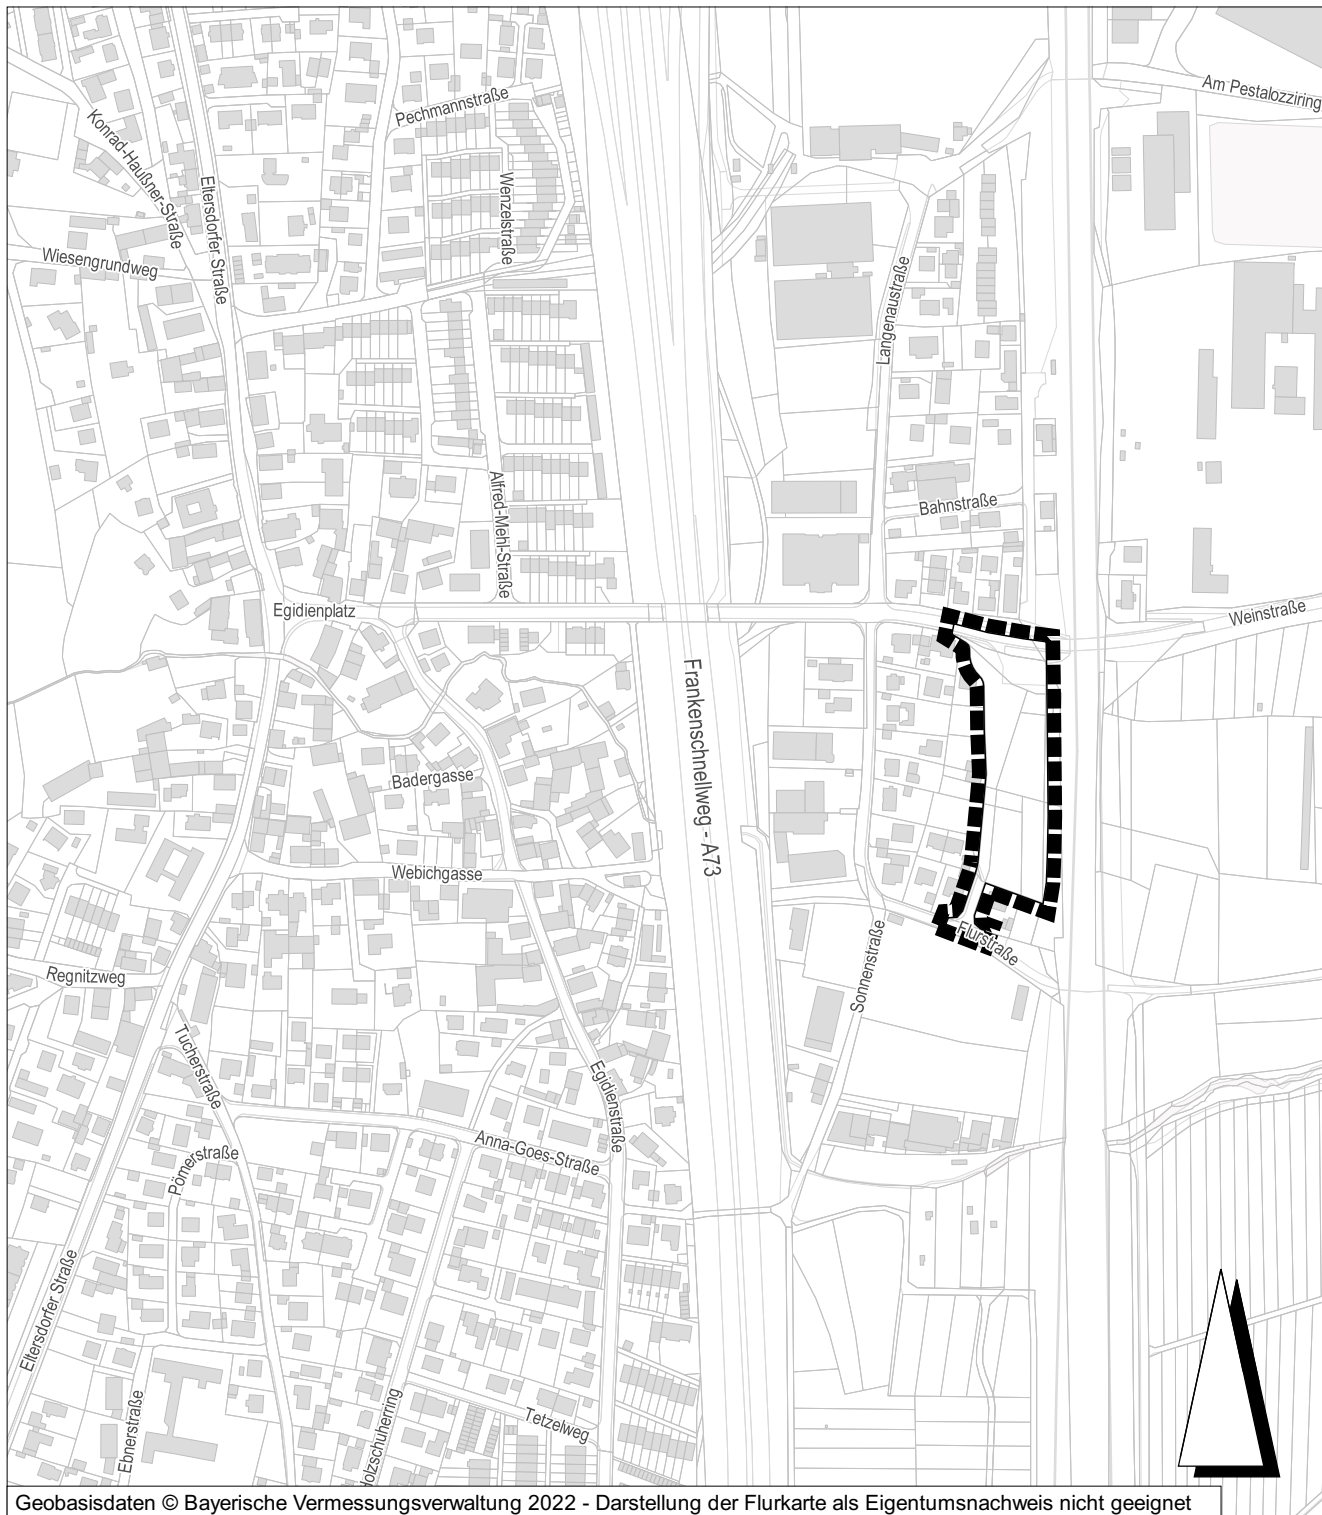


Bebauungsplan Nr. E 229-B

- Nahversorgungszentrum am S-Bahnhaltepunkt Eltersdorf -

Stadt Erlangen

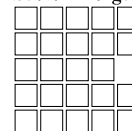

Geobasisdaten © Bayerische Vermessungsverwaltung 2022 - Darstellung der Flurkarte als Eigentumsnachweis nicht geeignet



Grenze des räumlichen Geltungsbereichs