Anlage 02

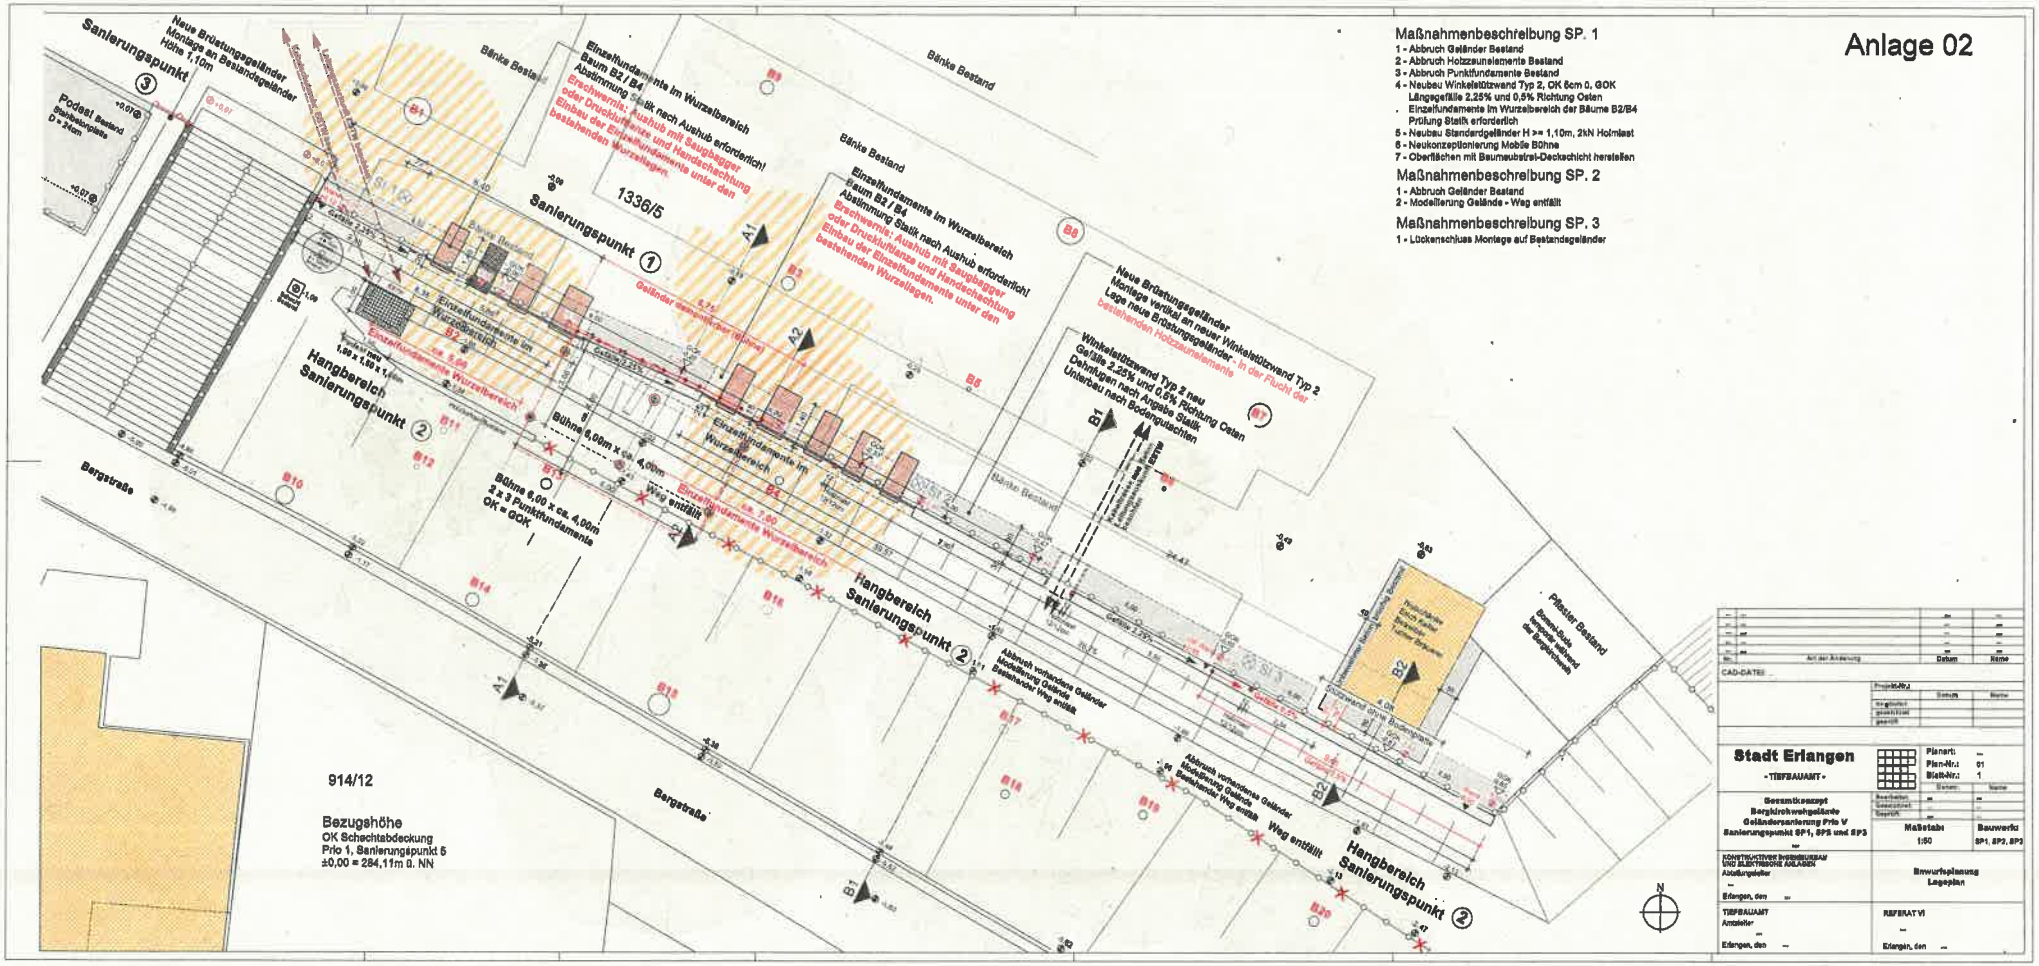

Maßnahmenbeschreibung SP. 1

1 - Abbruch Geländer Bestand
2 - Abbruch Holzzaunelemente Bestand
3 - Abbruch Punktfundamente Bestand
4 - Neubau Winkelstützwand Typ 2, OK 6cm ü. GOK
Längsgefälle 2,25% und 0,5% Richtung Osten
Einzelfundamente im Wurzelbereich der Bäume B2/B4
Prüfung Statik erforderlich
5 - Neubau Standardgeländer H >= 1,10m, 2kN Holmlast
6 - Neukonzeptionierung Mobile Bühne
7 - Oberflächen mit Baumsubstrat-Deckschicht herstellen

Maßnahmenbeschreibung SP. 2

1 - Abbruch Geländer Bestand
2 - Modellierung Gelände - Weg entfällt

Maßnahmenbeschreibung SP. 3

1 - Lückenschluss Montage auf Bestandsgeländer

Nr.	Art der Änderung	Datum	Name
–	–	–	–
–	–	–	–
–	–	–	–
–	–	–	–
–	–	–	–

CAD-DATE: –

Projekt-Nr.:	Datum	Name
Bearbeitet:		
geschützt:		
geprüft:		

Stadt Erlangen
- TIEFBAUAMT -

Planart: –
Plan-Nr.: 01
Blatt-Nr.: 1

	Datum	Name
Bearbeitet:	–	–
Geschützt:	–	–
Geprüft:	–	–

Gesamtkonzept
Bergkirchweihgelände
Geländersanierung Prio V
Sanierungspunkt SP1, SP2 und SP3
–

Maßstab: 1:50
Bauwerk: SP1, SP2, SP3

KONSTRUKTIVER INGENIEURBAU UND ELEKTRISCHE ANLAGEN
Abteilungsleiter
–
Erlangen, den –

Entwurfsplanung
Lageplan

TIEFBAUAMT
Amtsleiter
–
Erlangen, den –

REFERAT VI
–
Erlangen, den –