


# 2. Deckblatt zum Bebauungsplan Nr. E 232

## Südlicher Ahornweg

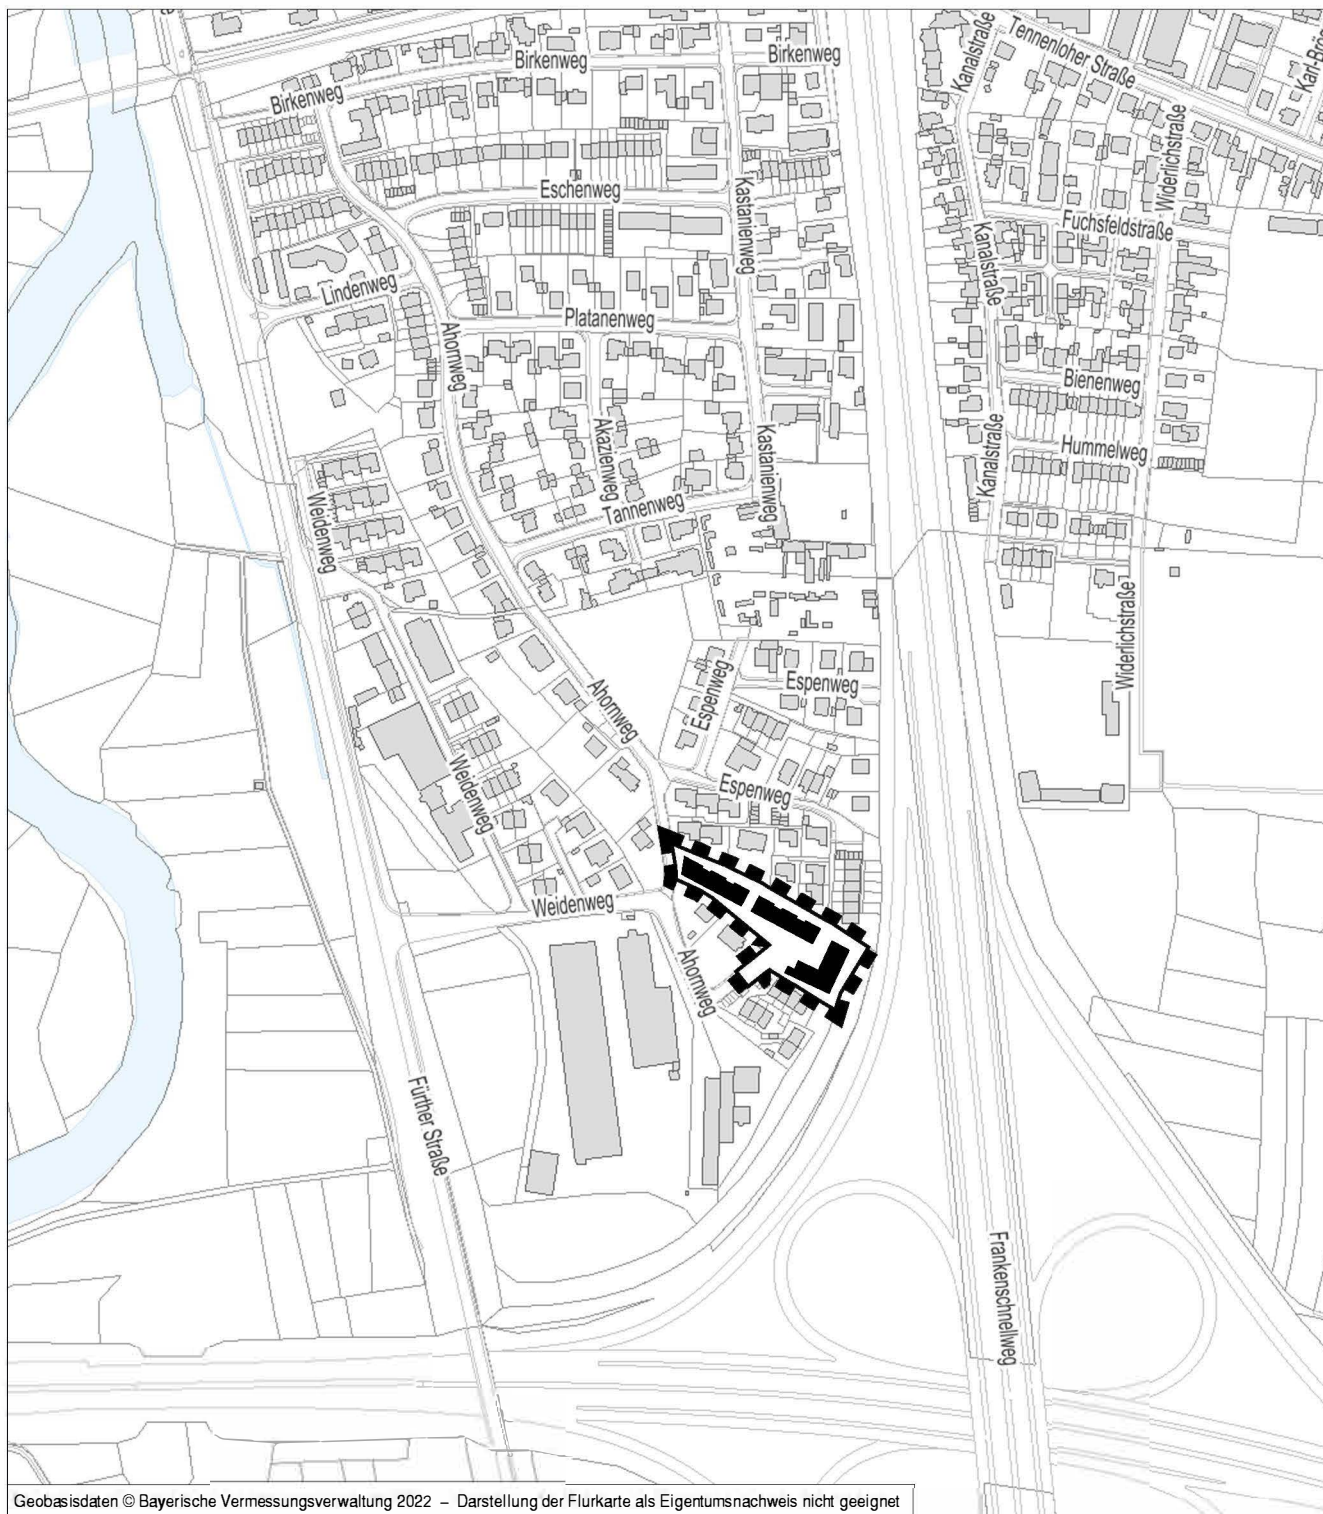

Geobasisdaten © Bayerische Vermessungsverwaltung 2022 – Darstellung der Flurkarte als Eigentumsnachweis nicht geeignet



Grenze des räumlichen Geltungsbereichs