


- Bundesautobahn
- Bundesstraße
- Kreisstraße
- Staatsstraße



Kreuzung
Am Europakanal/
Dorfstraße

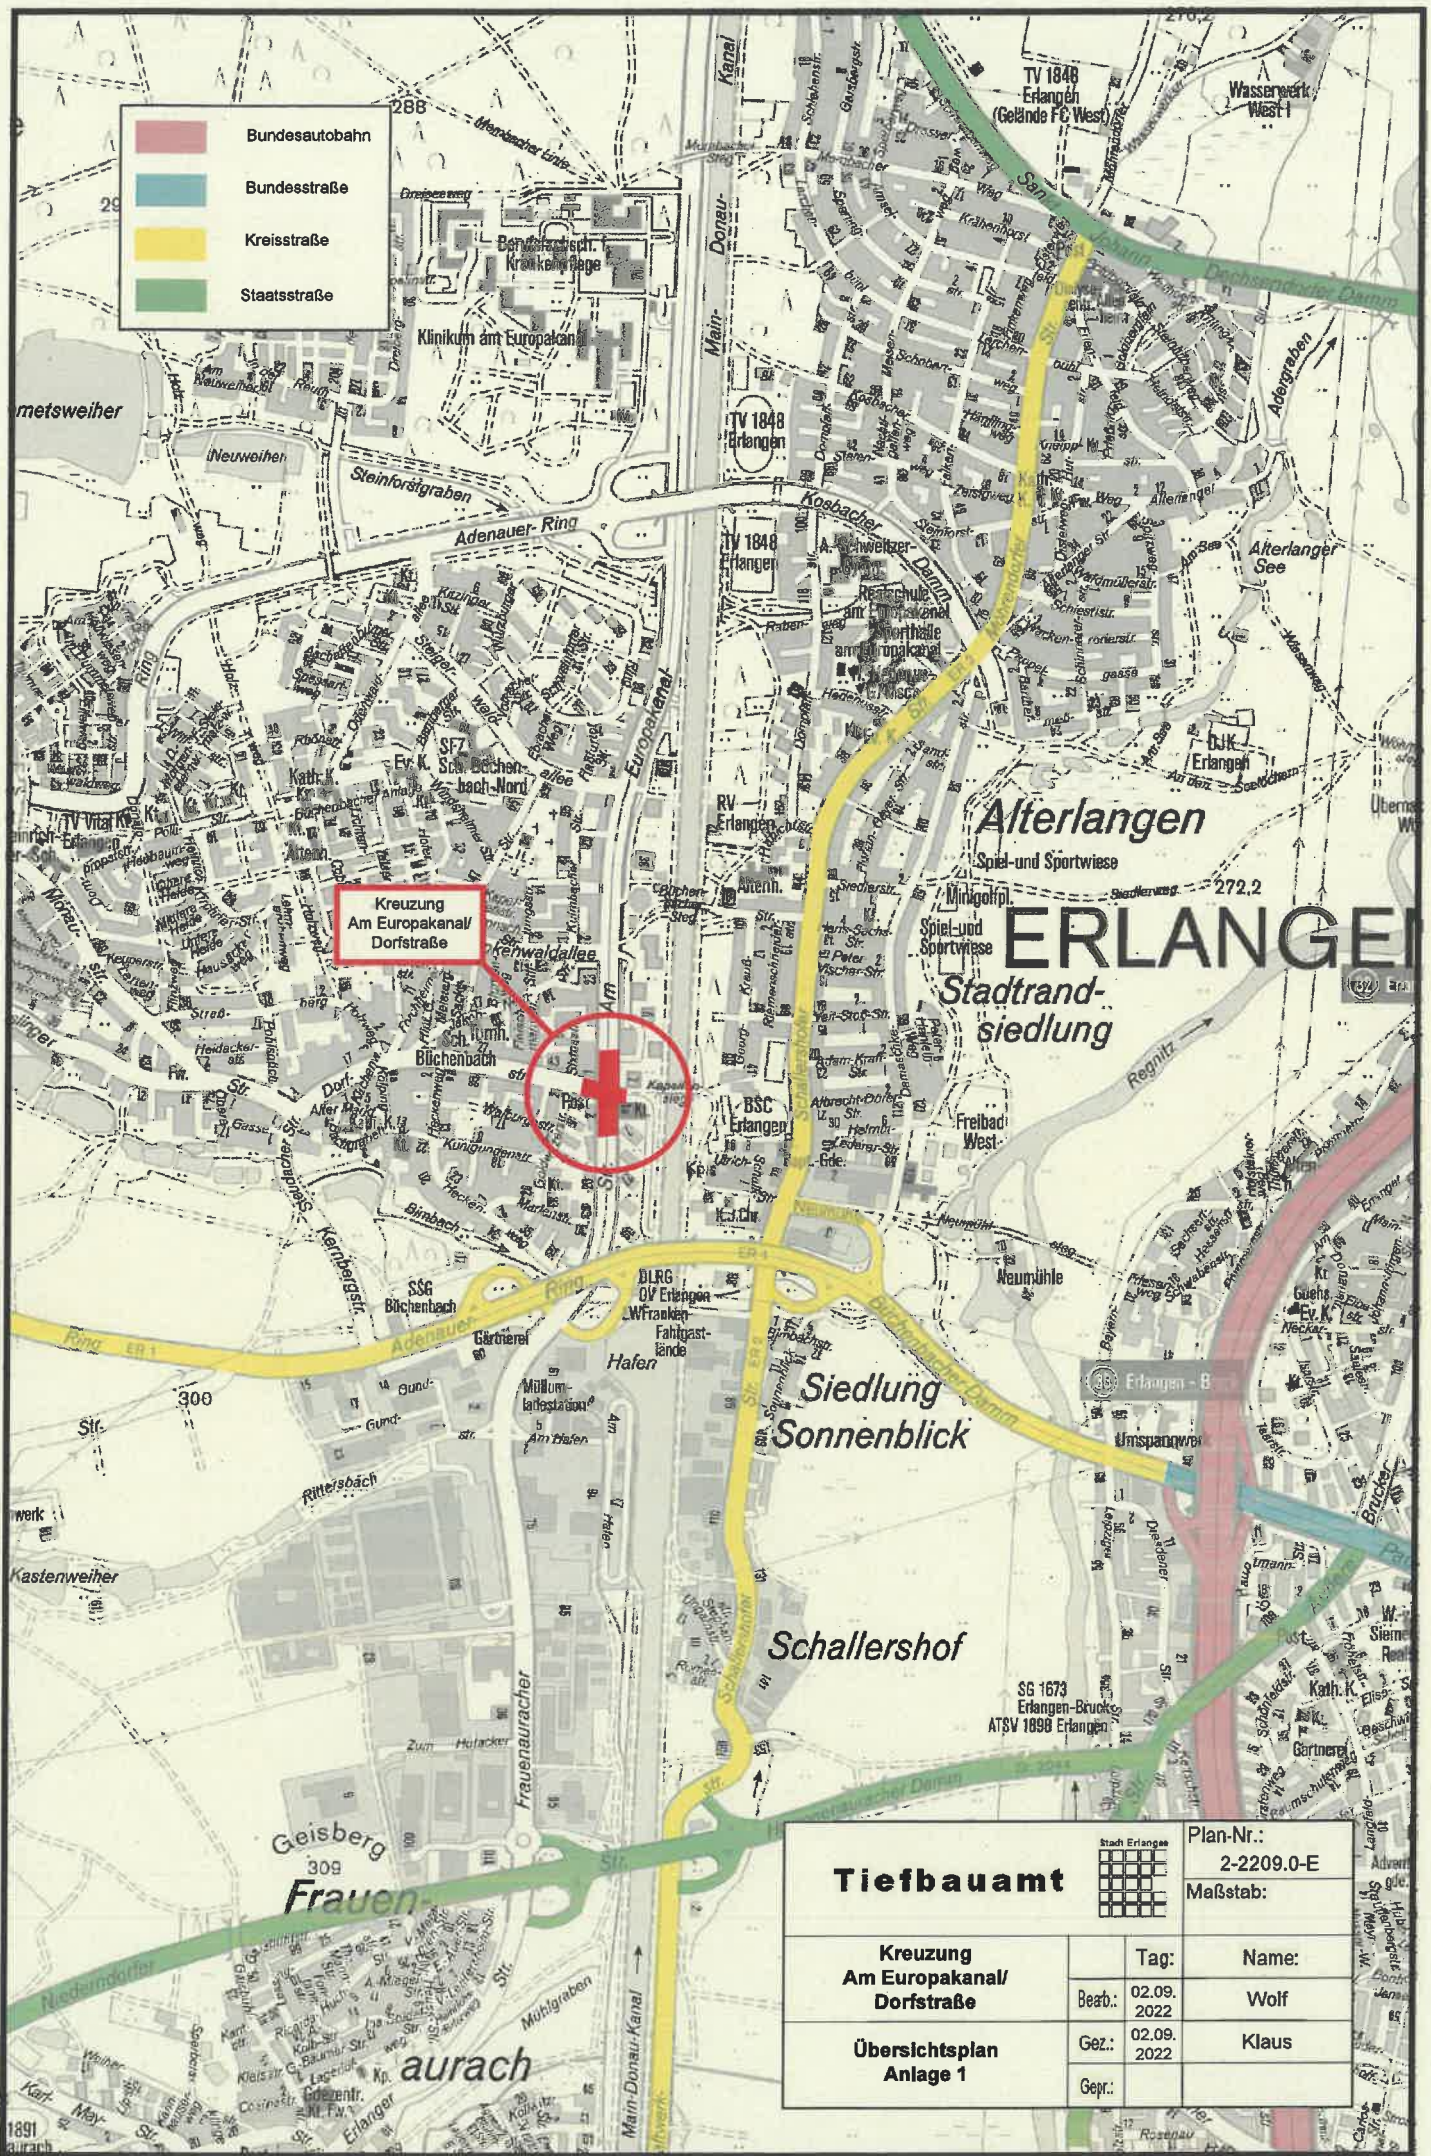

Tiefbauamt		<small>Stadt Erlangen</small> 	Plan-Nr.: 2-2209.0-E
		Maßstab:	
Kreuzung Am Europakanal/ Dorfstraße	Tag:	Name:	
	Bearb.:	02.09. 2022	Wolf
	Gez.:	02.09. 2022	Klaus
Übersichtsplan Anlage 1		Gepr.:	