Anlage 2

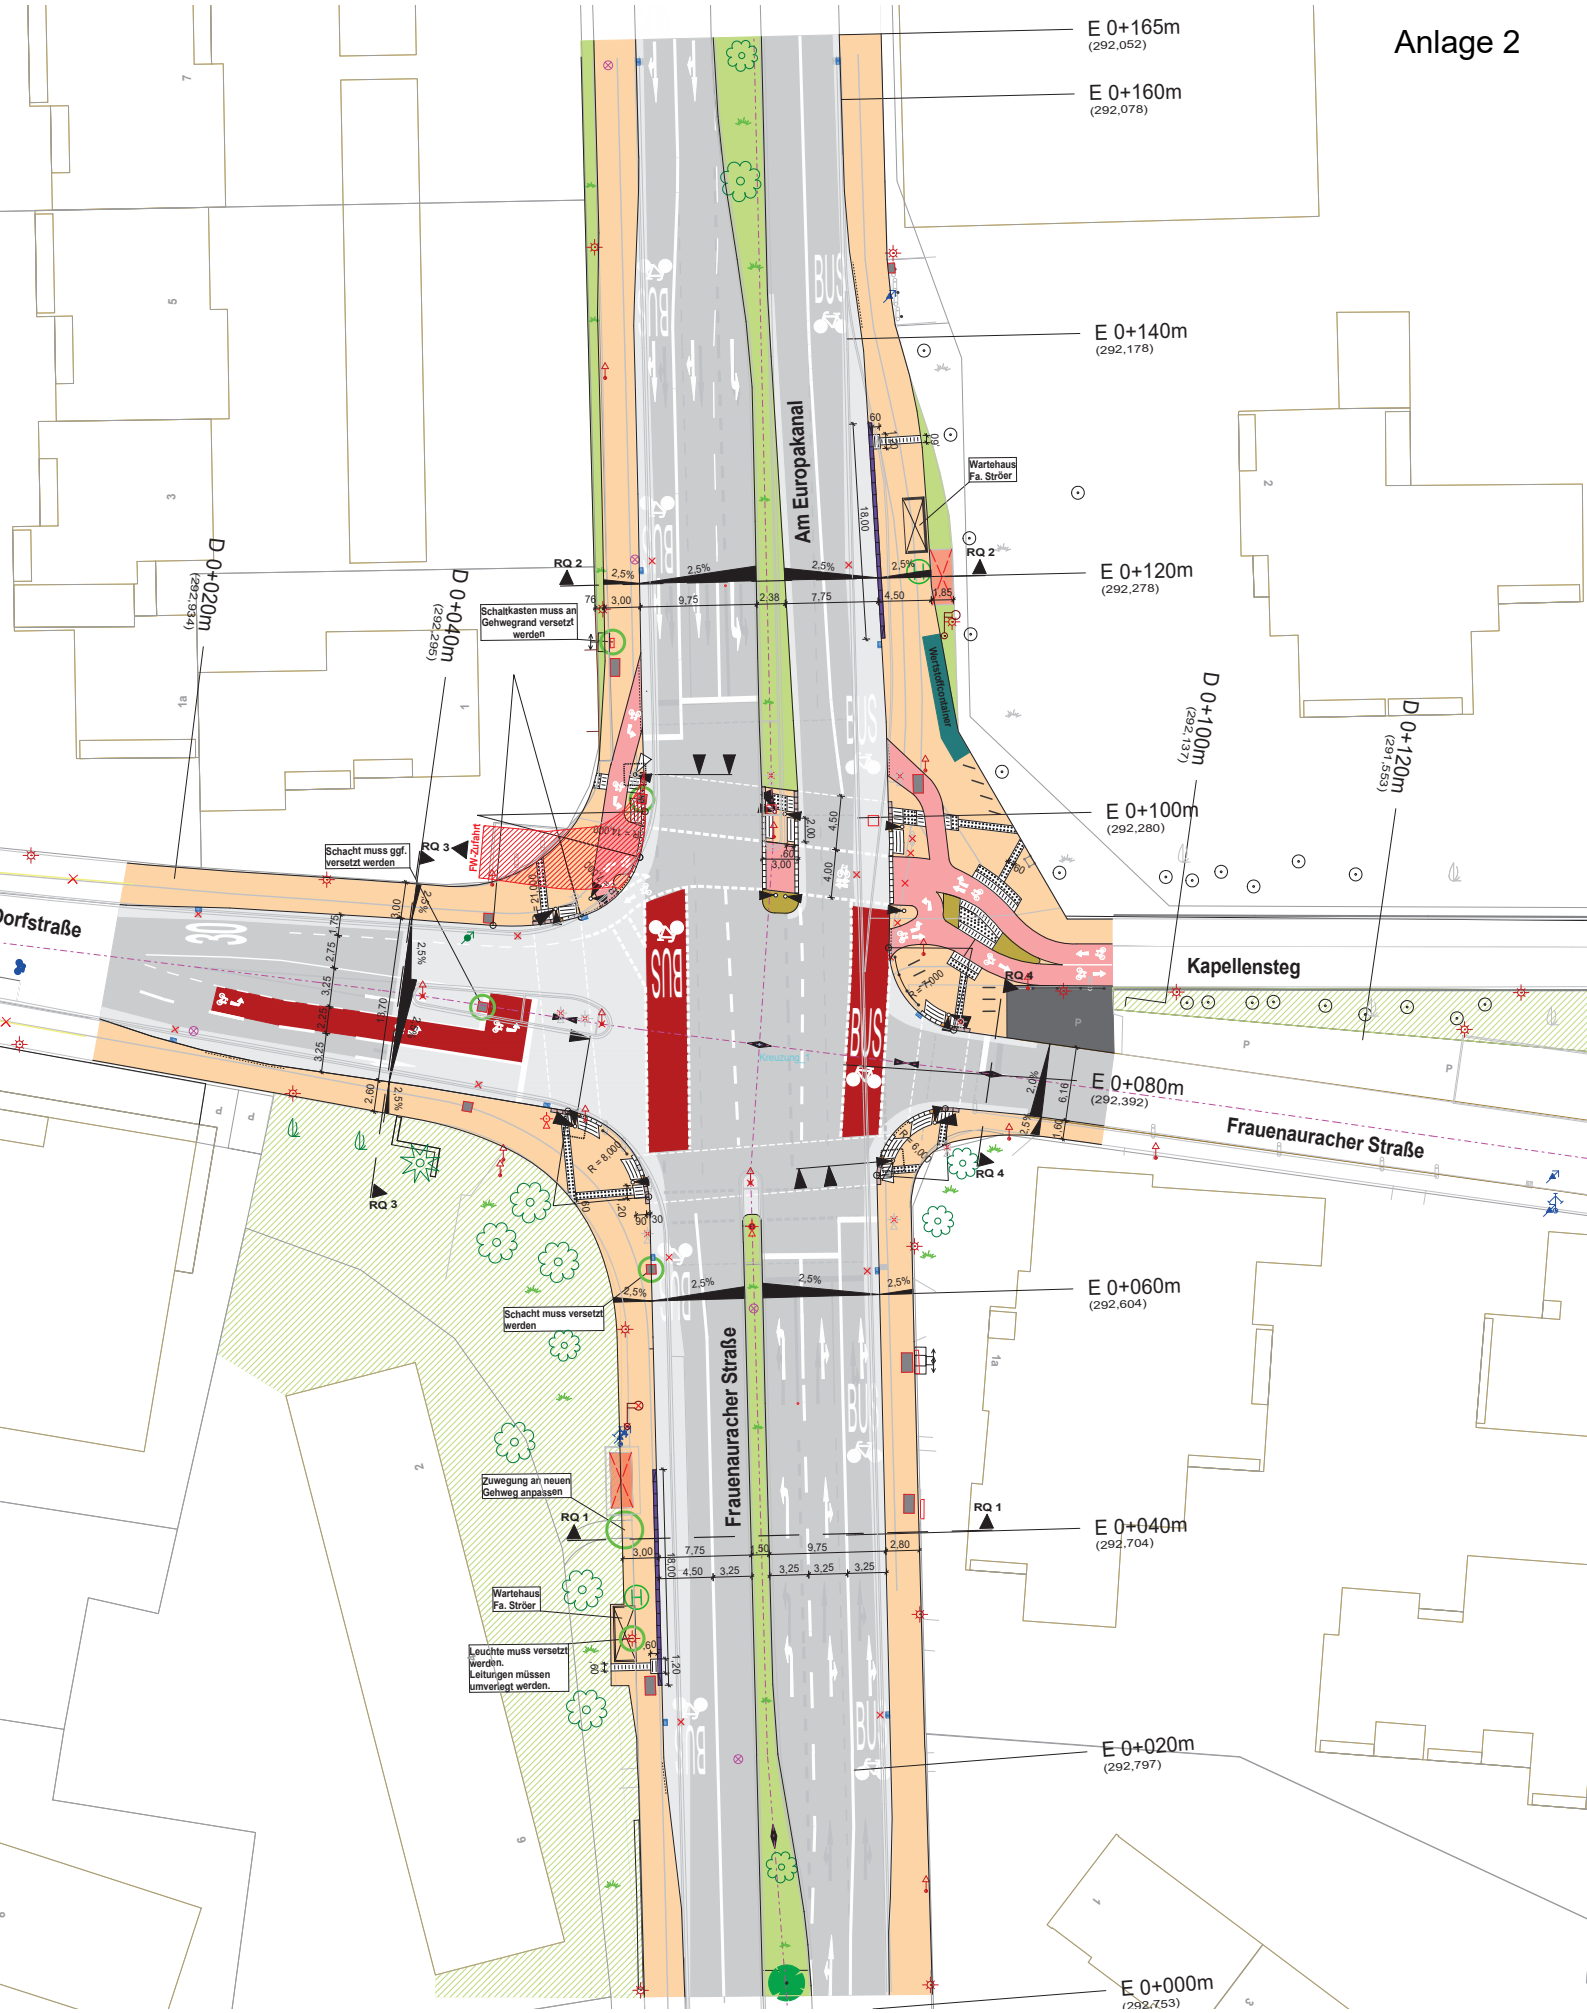
E 0+165m
(292,052)
E 0+160m
(292,078)
E 0+140m
(292,178)
E 0+120m
(292,278)
E 0+100m
(292,280)
E 0+080m
(292,392)
E 0+060m
(292,604)
E 0+040m
(292,704)
E 0+020m
(292,797)
E 0+000m
(292,753)
D 0+020m
(292,934)
D 0+040m
(292,965)
D 0+100m
(292,137)
D 0+120m
(291,553)
Am Europakanal
Frauenauracher Straße
Kapellensteg
Dorfstraße
Wartehaus Fa. Ströer
Schaltkasten muss an Gehwegrand versetzt werden
Schacht muss ggf. versetzt werden
Schacht muss versetzt werden
Zuwegung an neuen Gehweg anpassen
Leuchte muss versetzt werden. Leiturigen müssen umverlegt werden.
RQ 1
RQ 2
RQ 3
RQ 4
BUS