


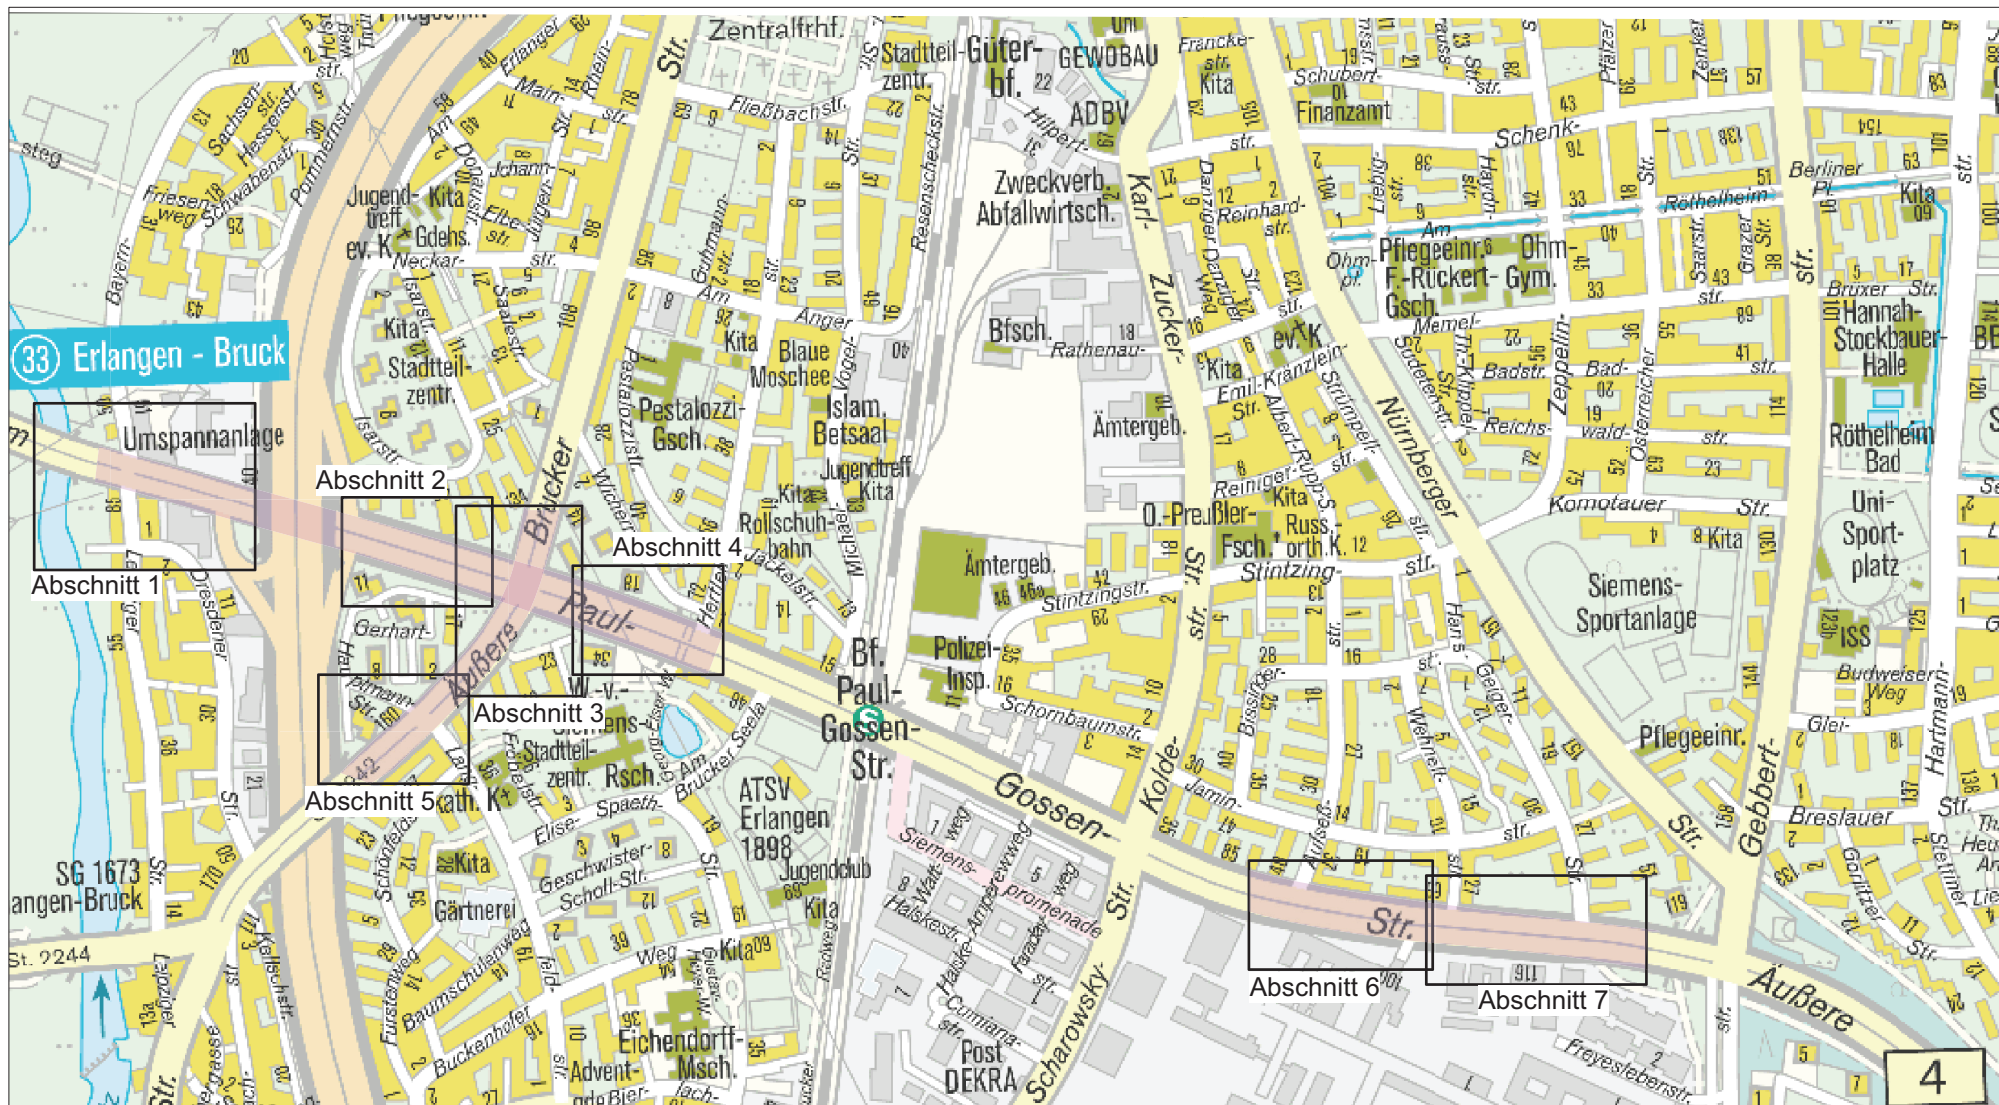

Stadt Erlangen		
Abt. Stadtgrün		
Baumpflanzungen Paul-Gossen-Straße und Äußere Brucker Straße Süd		
Übersichtsplan		
Plan-Nr.	Lay-1	Maßstab:
Bearbeitung:	EB773-1/Ri	20.10.2022
Geändert:	:Geändert:	
SGL:	EB773-1/Rother	
Abt.-Ltg.:	EB773-1/Kintopp	