


1.Obergeschoss

M 1:200 (DIN A3)

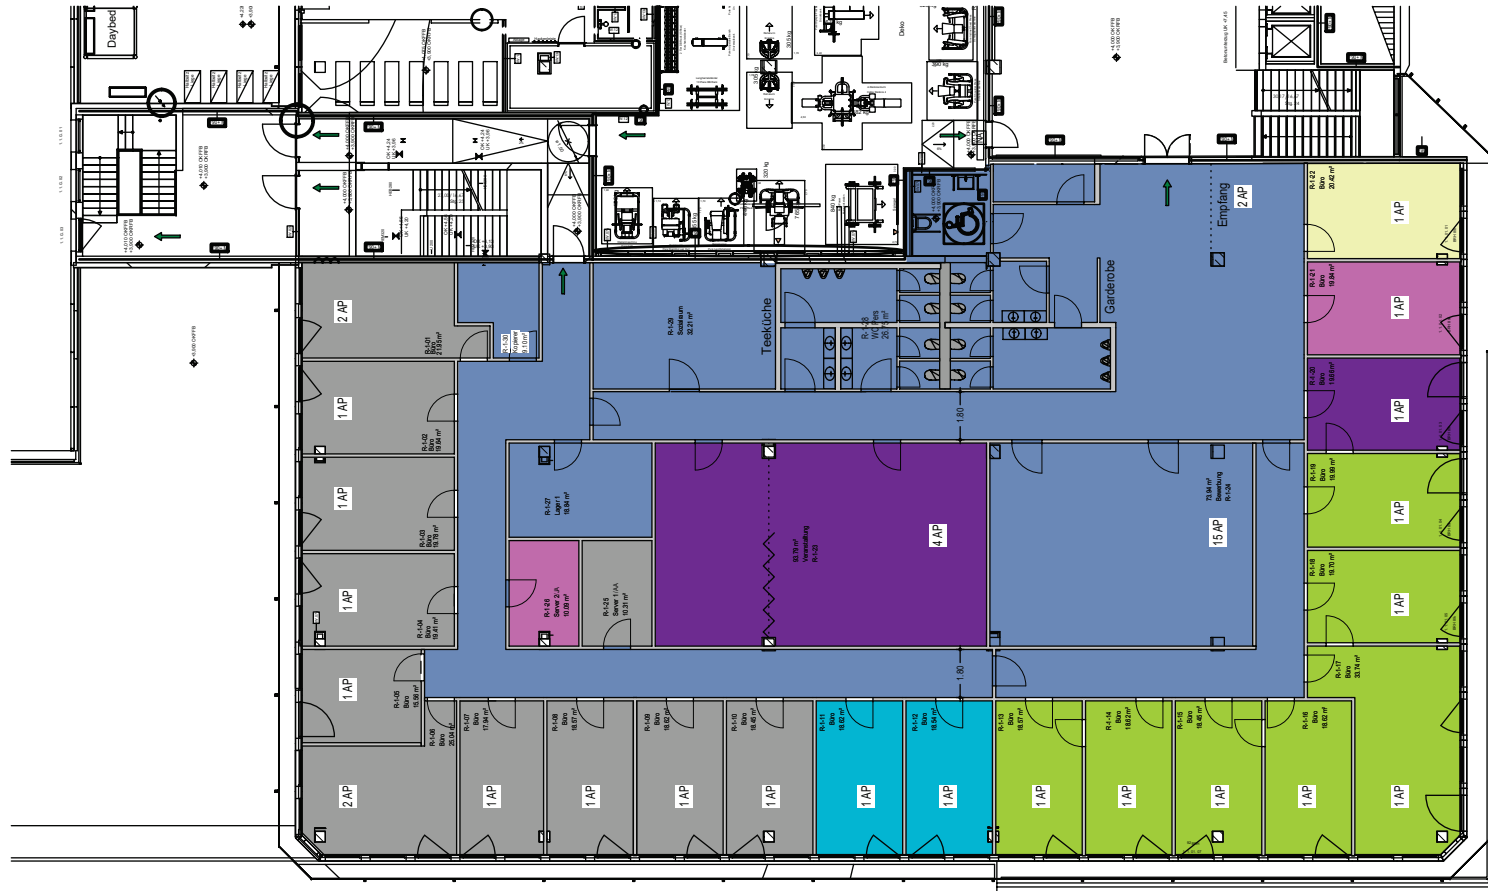

- Berufsberatung mit 12 AP (zb. durch 2 Doppelbelegungen)
- Raum für externe Beratungsangebote
- Team Ausbildung derGGFA/JC
- Backoffice BWZ
- Jugendamt
- Backoffice Empfang

Flächenliste (Vermietbar)

Nummer	Ebene	Fläche	anteilig an MF/G-1 (12376,96m ²)	anteilig an MF/G-2 (961,08 m ²)	MF/G-1+MF/G-2
1.01.01	E1_OKFFB	1029,30 m ²	8,3 %	79,77 m ²	1109,07 m ²
Gesamt:				79,77 m ²	1109,07m ²

Objekt:
Nägelsbachstr. 26 Erlangen

Plan : Grundriss BA 1.OG
Stand: 17.10.2022



Planbez: Grundriss BA 1.OG
 Folio: 17.10.2022 | 17.10.2022
 Gelände: letzte Änderung: