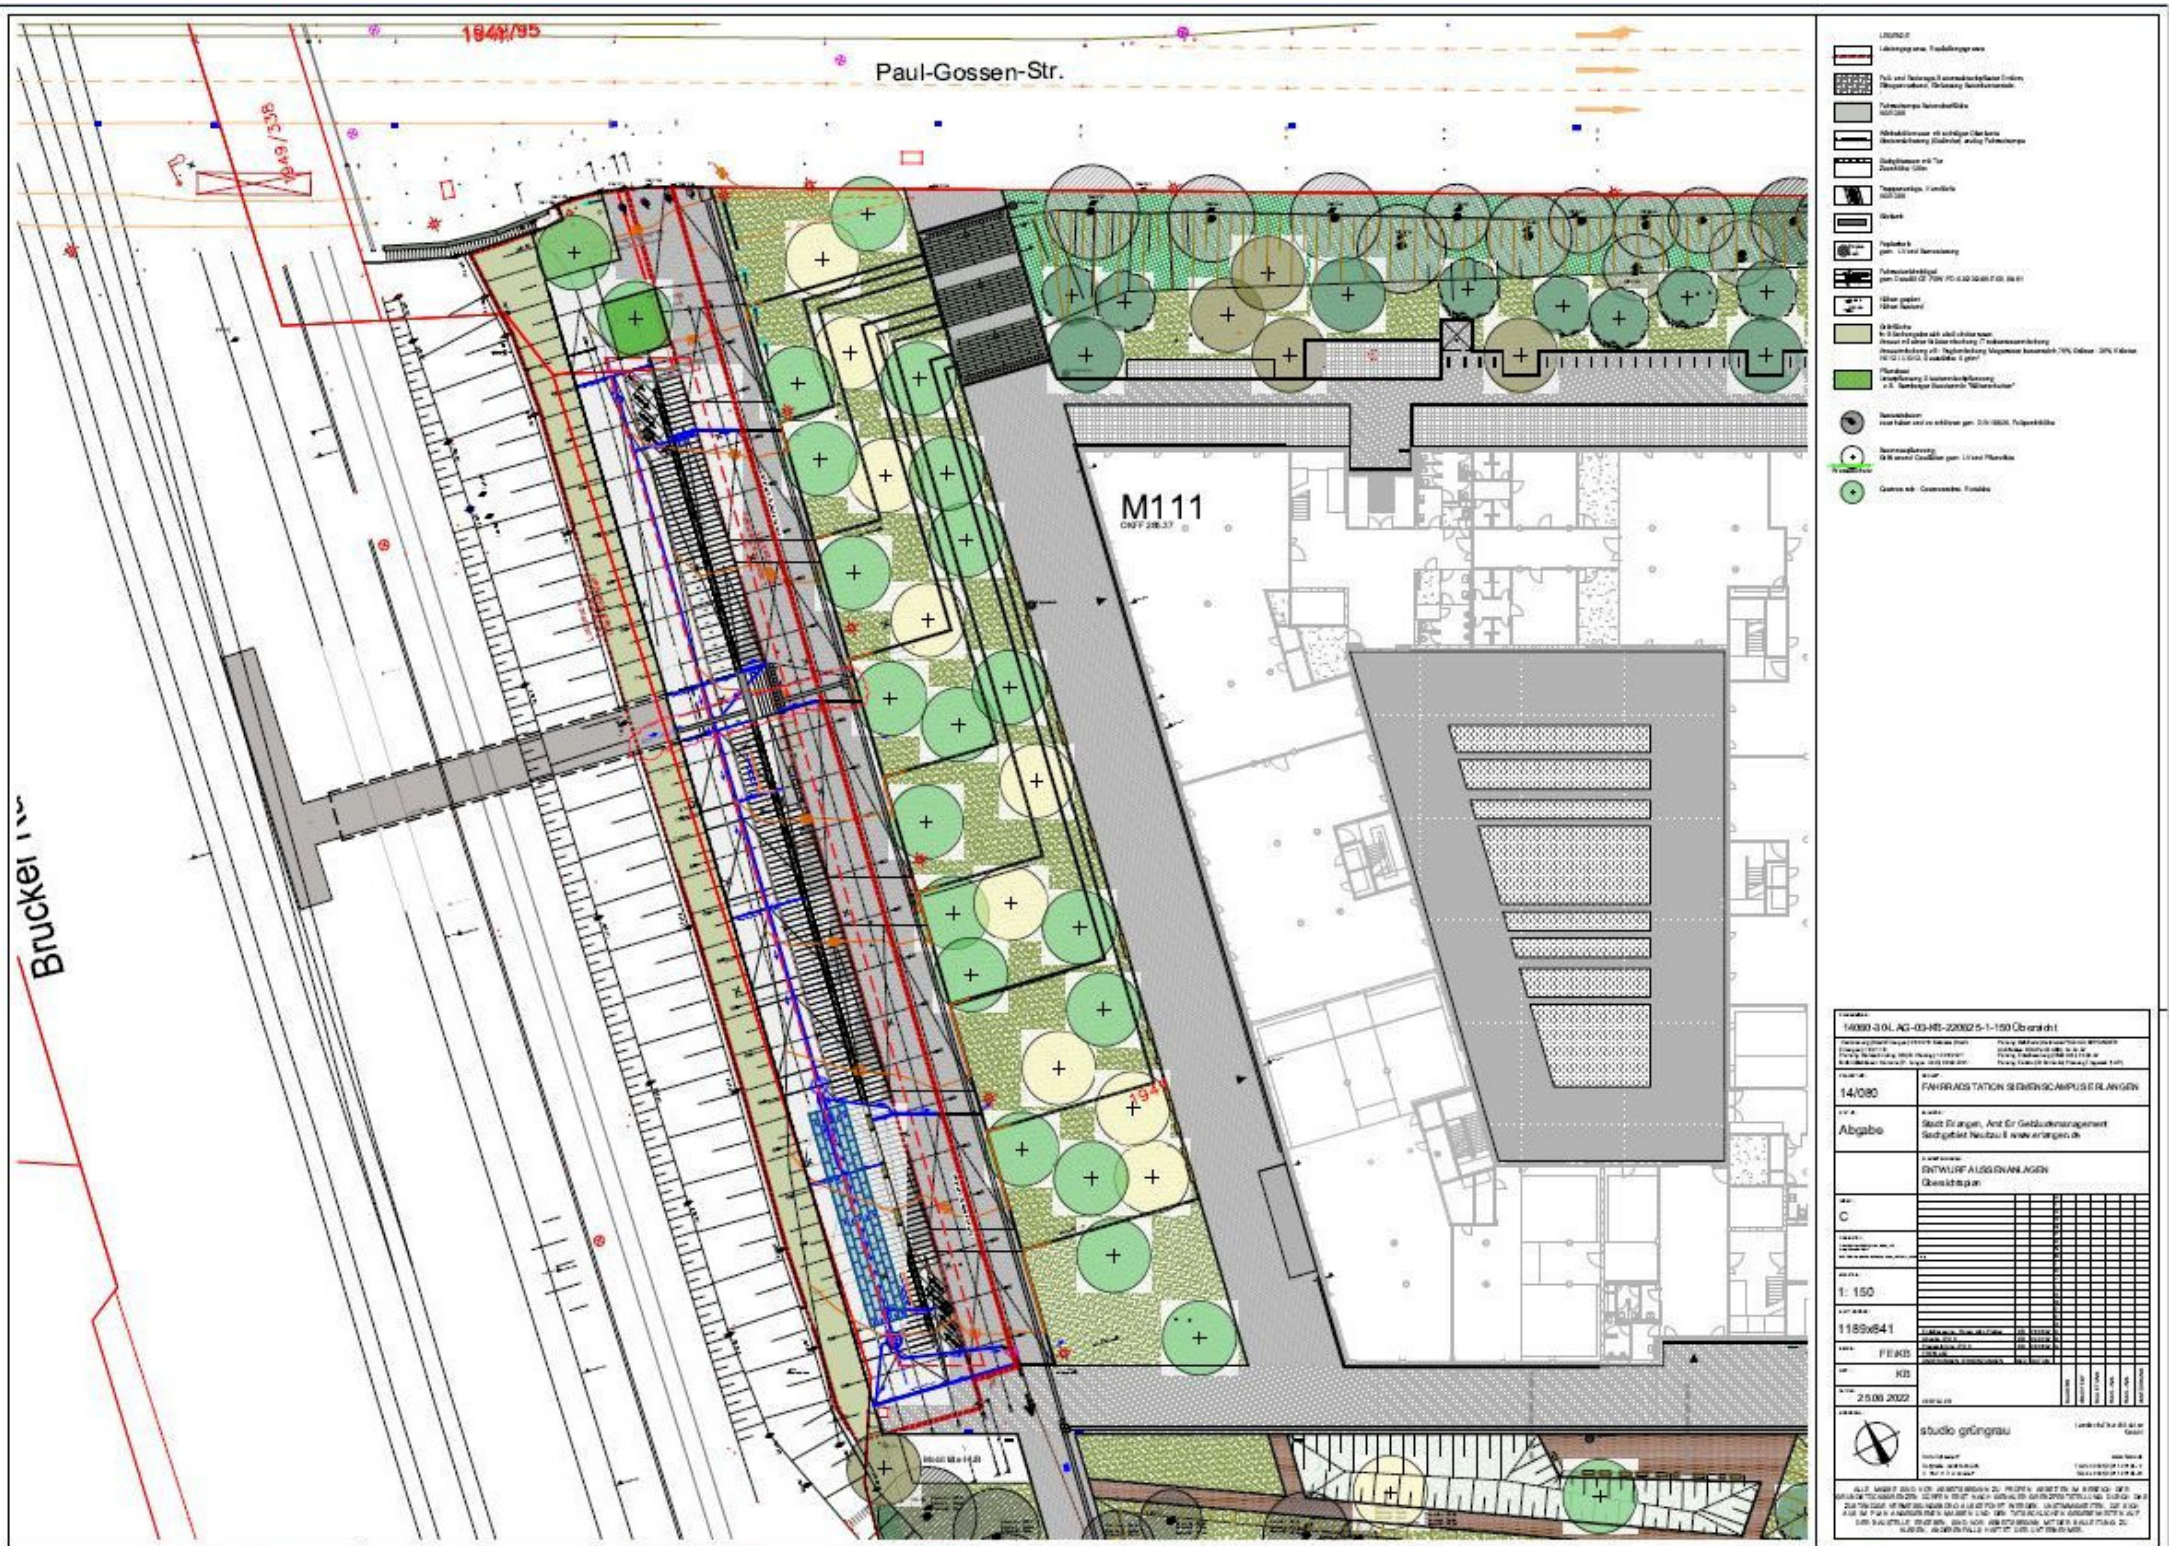
Paul-Gossen-Str.
1941/95
M111
Bruckerstr.
14080-3-0-L-AG-03-NB-220825-1-150 Übersicht
14/080
FAHRRADSTATION SIEMENSCAMPUS ERLANGEN
Abgabe
Stadt Erlangen, Amt für Gebäudemanagement
Sachgebiet Neubau II www.erlangen.de
ENTWURF AUSSENANLAGEN
Übersichtsplan
C
1: 150
1189x841
FEKB
KB
25.08.2022
studio grüngrau