BAUVORHABEN:
FAHRRADSTATION SIEMENSCAMPUS ERLANGEN
Lage: Stadt Erlangen, Paul-Gossen-Straße Flurstück: 1949 Höhenbezug : ± 0,00 = 286,35 m üNN(DHHN12) = OKFFB Achse 1/E

PLANFORMAT: 210x297 A4
LP: Entwurf
PLANINHALT: Querschnitt Achse 15
PLANNUMMER: A4-A-3-33-0
MASSSTAB: 1:100
INDEX: 0
DATUM: 09.09.2022

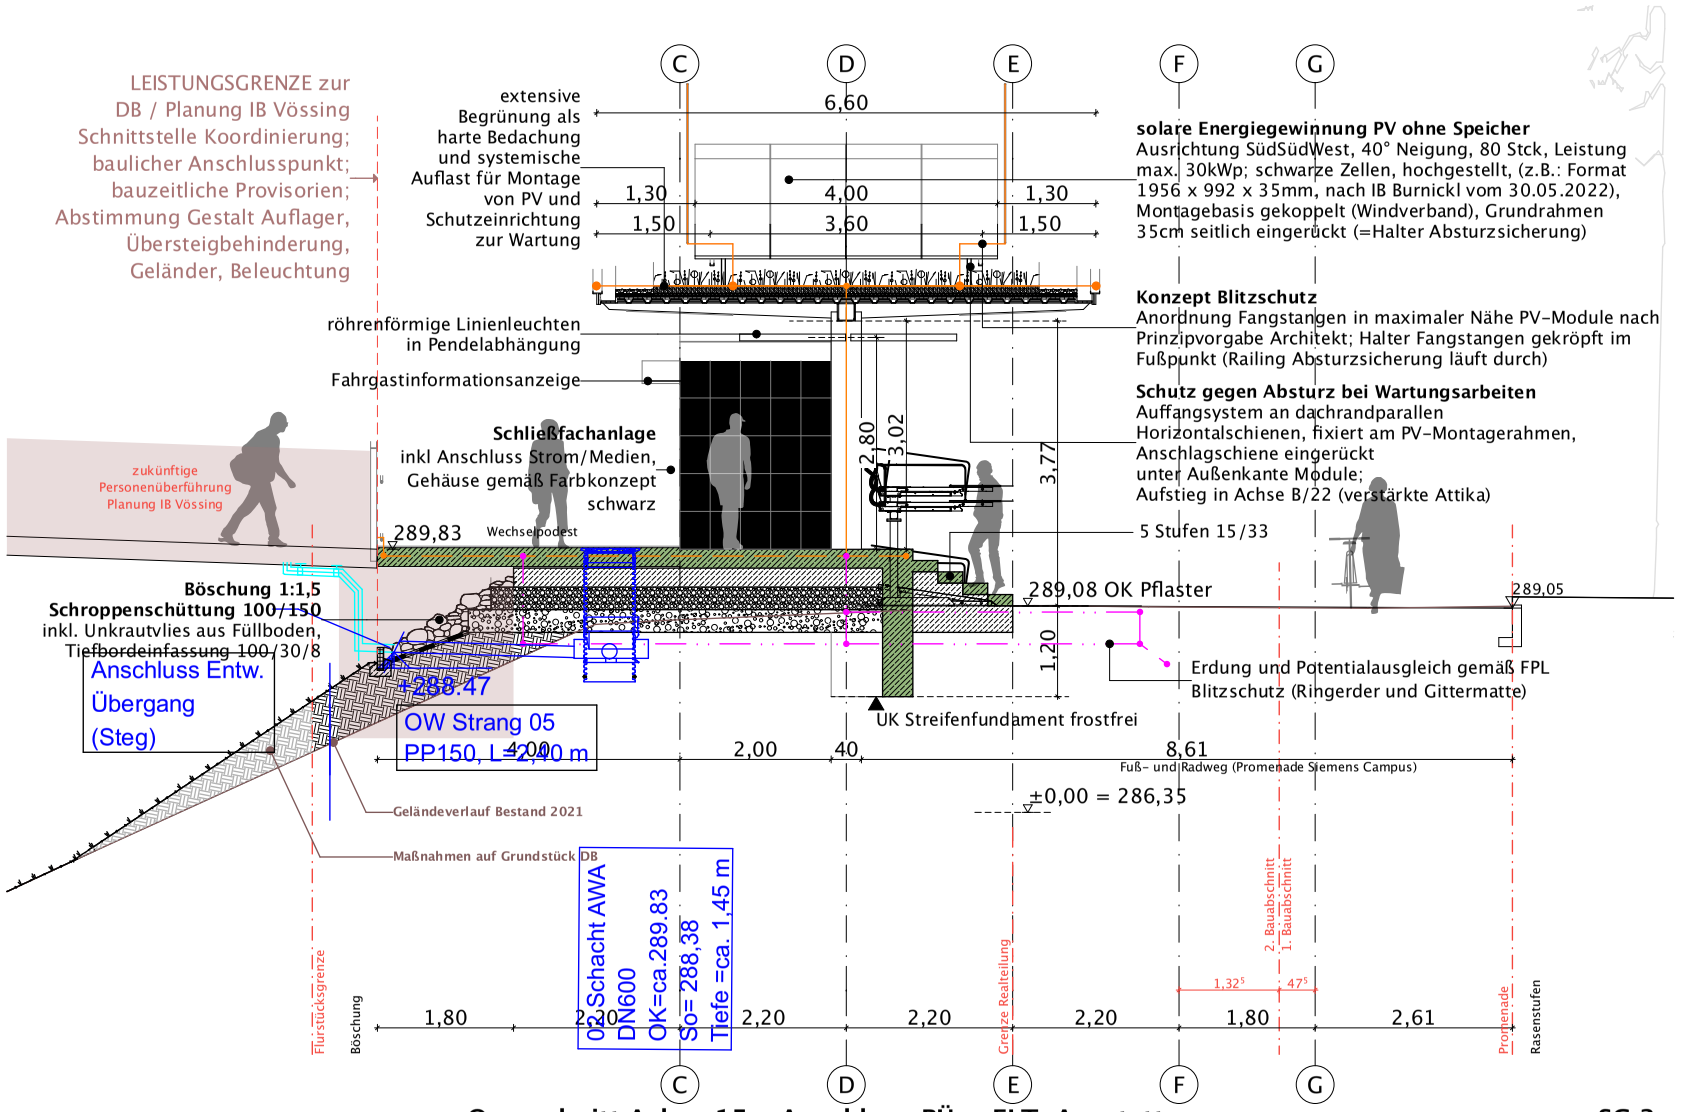

Querschnitt Achse 15 – Anschluss PÜ + ELT-Ausstattung SC 3