Anlage 3

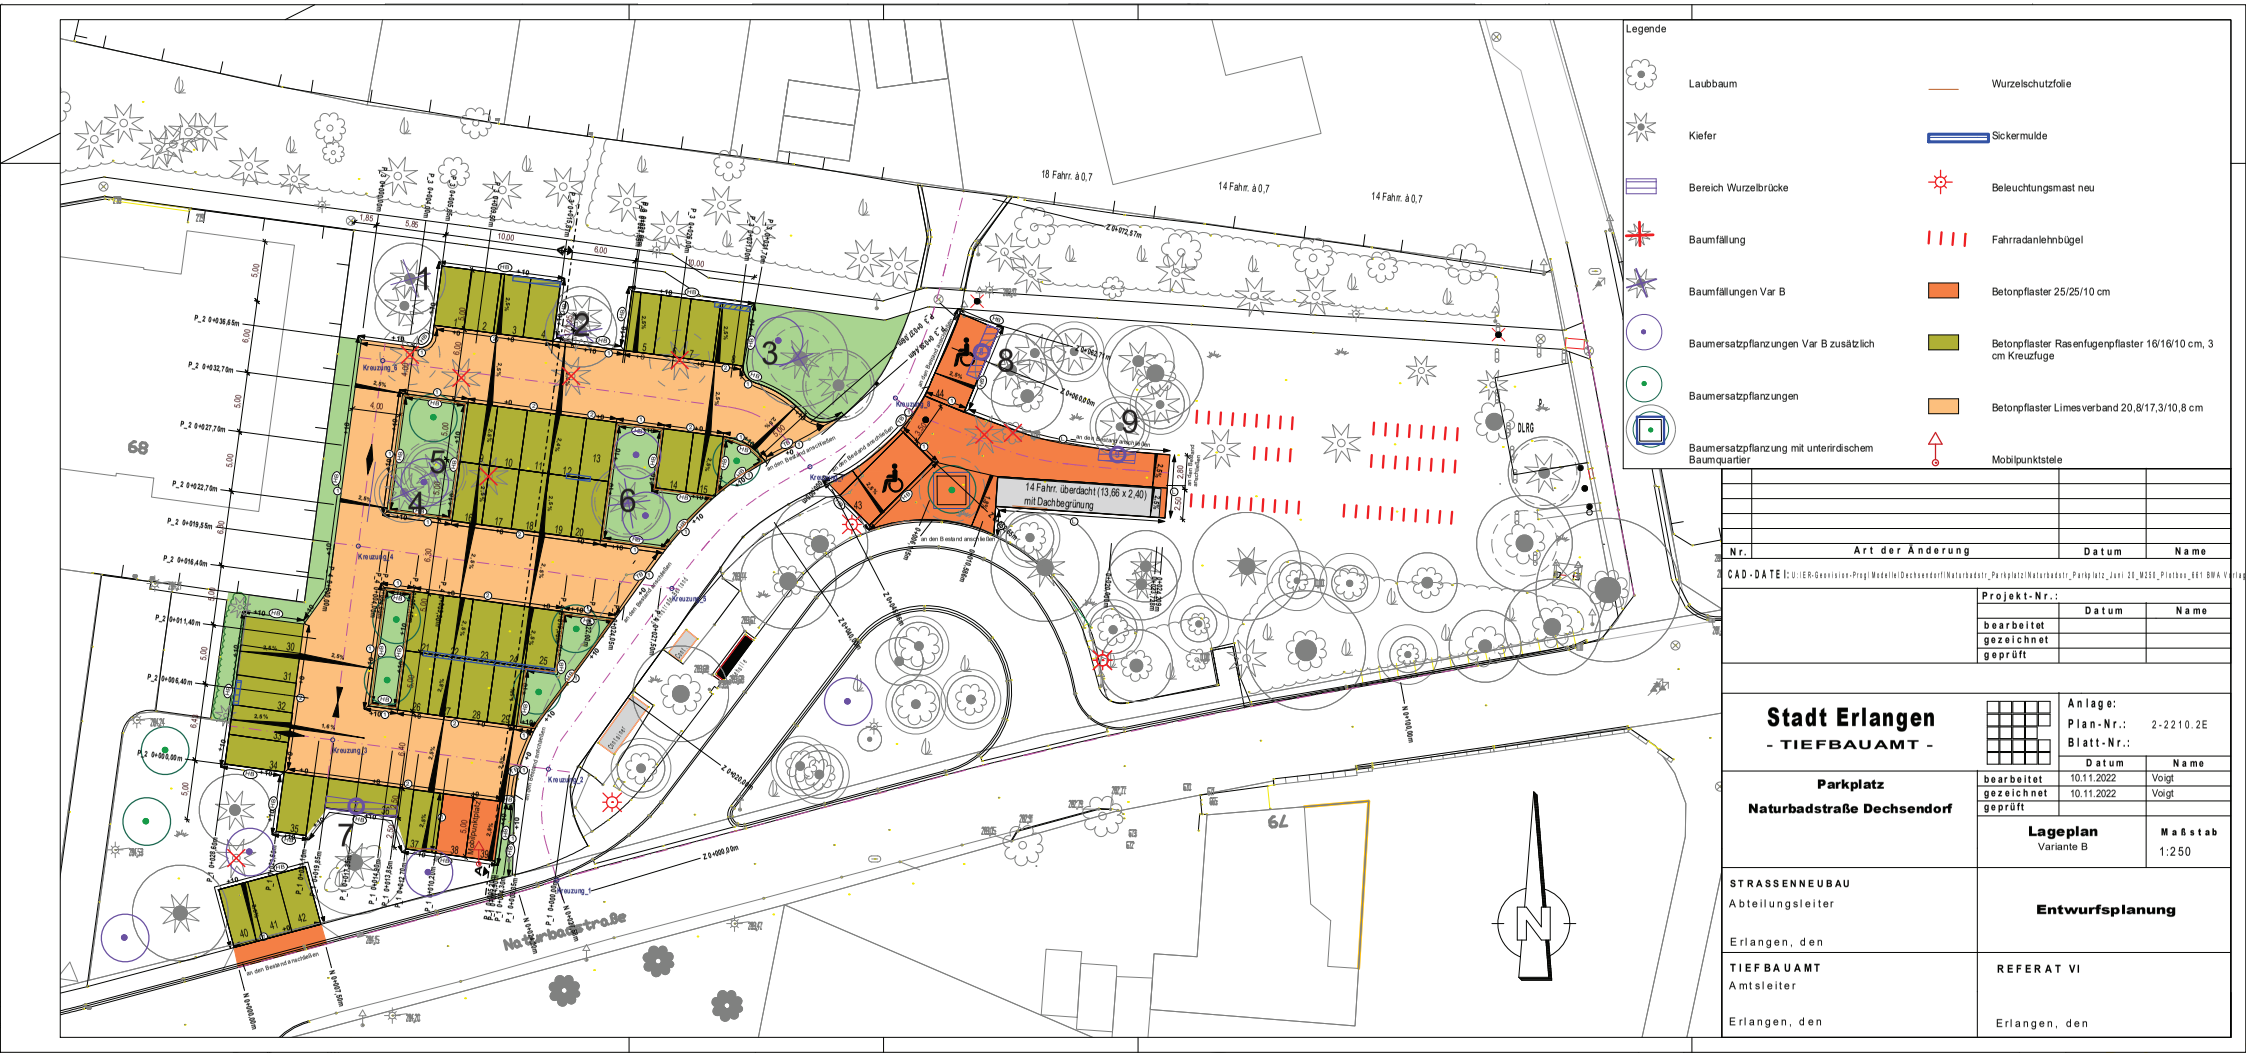

Nr.	Art der Änderung	Datum	Name

CAD-DATEI: U:\ER-Gemision-Proj\Modelle\Dechsendorf\Naturbadstr_Parkplatz\Naturbadstr_Parkplatz_Juni 20_M250_Plotbox_661 BMA Vorlage

Projekt-Nr.:	Datum	Name
bearbeitet		
gezeichnet		
geprüft		

Stadt Erlangen
- TIEFBAUAMT -

Anlage:
Plan-Nr.: 2-2210.2E
Blatt-Nr.:

	Datum	Name
bearbeitet	10.11.2022	Voigt
gezeichnet	10.11.2022	Voigt
geprüft		

Parkplatz
Naturbadstraße Dechsendorf

Lageplan
Variante B

Maßstab 1:250

STRASSENNEUBAU
Abteilungsleiter

Erlangen, den

Entwurfsplanung

TIEFBAUAMT
Amtsleiter

Erlangen, den

REFERAT VI

Erlangen, den