
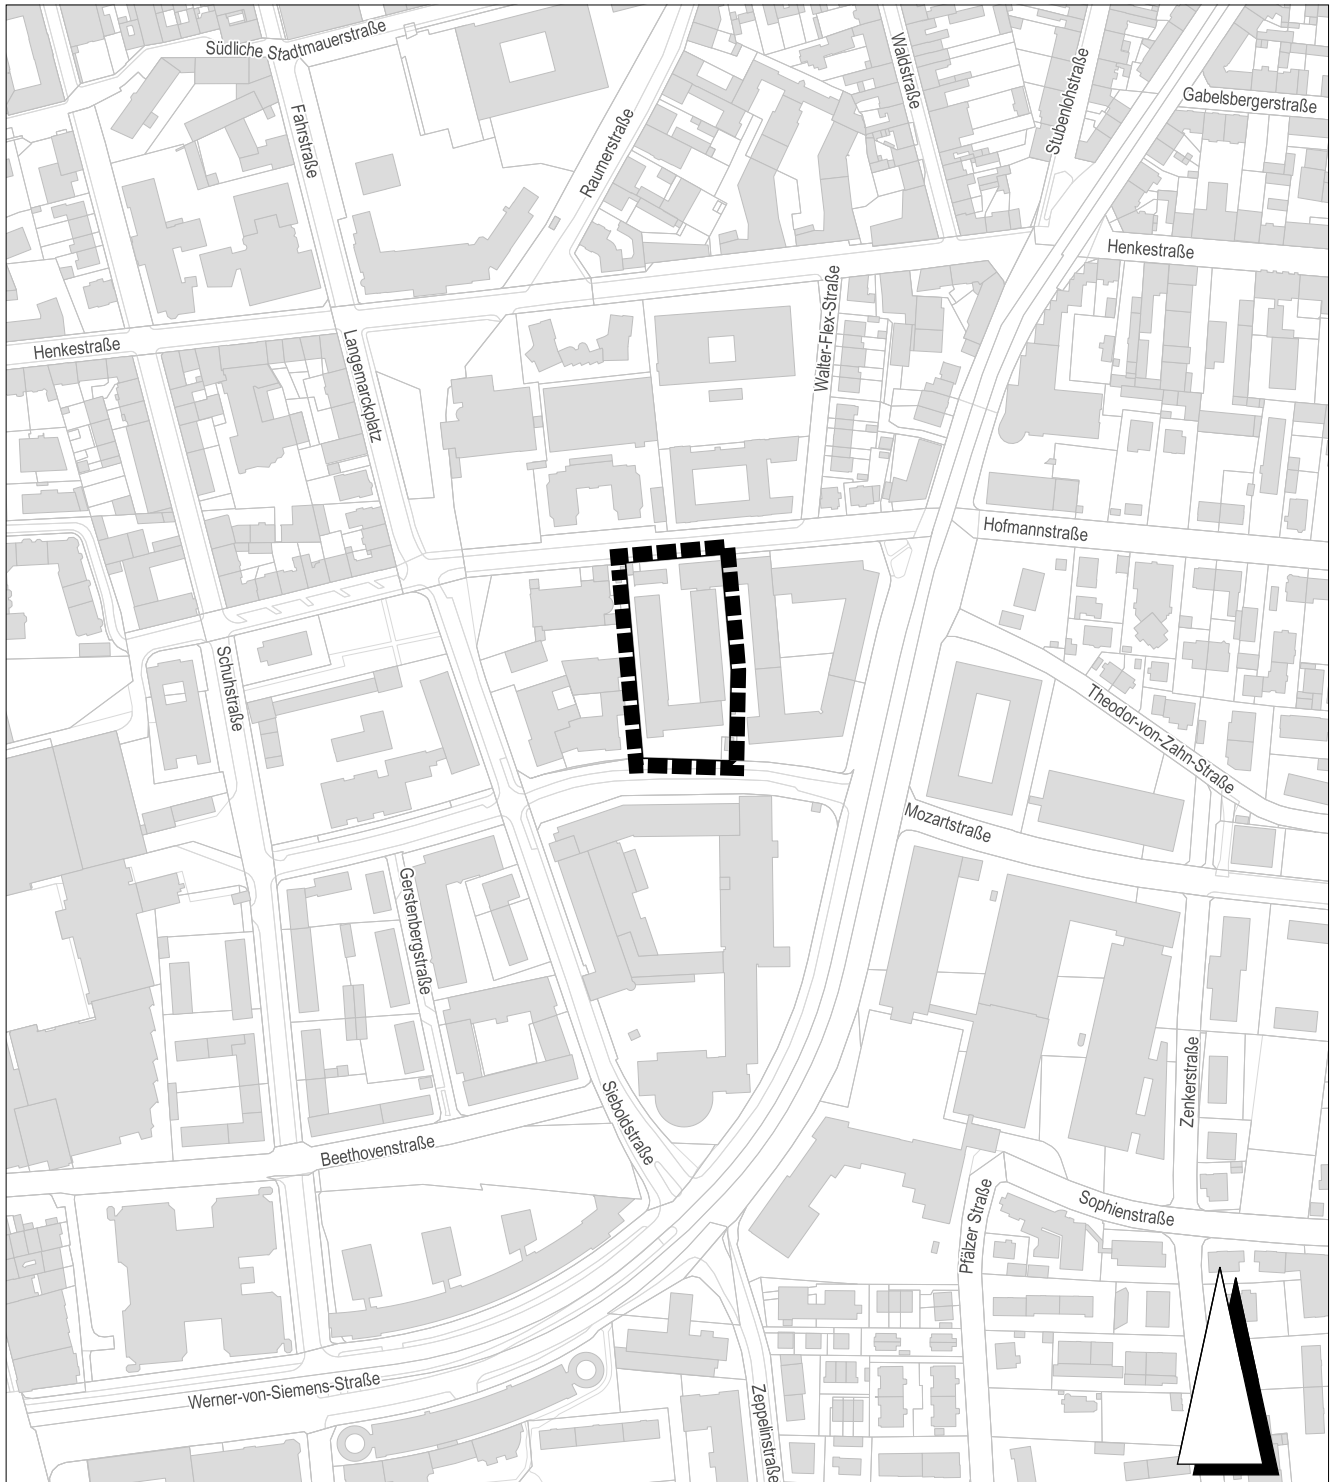


1. Deckblatt zum Bebauungsplan Nr. 341

- Hofmannstraße -

Stadt Erlangen

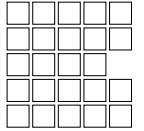

Geobasisdaten © Bayerische Vermessungsverwaltung 2022 - Darstellung der Flurkarte als Eigentumsnachweis nicht geeignet



Grenze des räumlichen Geltungsbereichs