Anlage BWA 07.02.2023
Lageplan 1

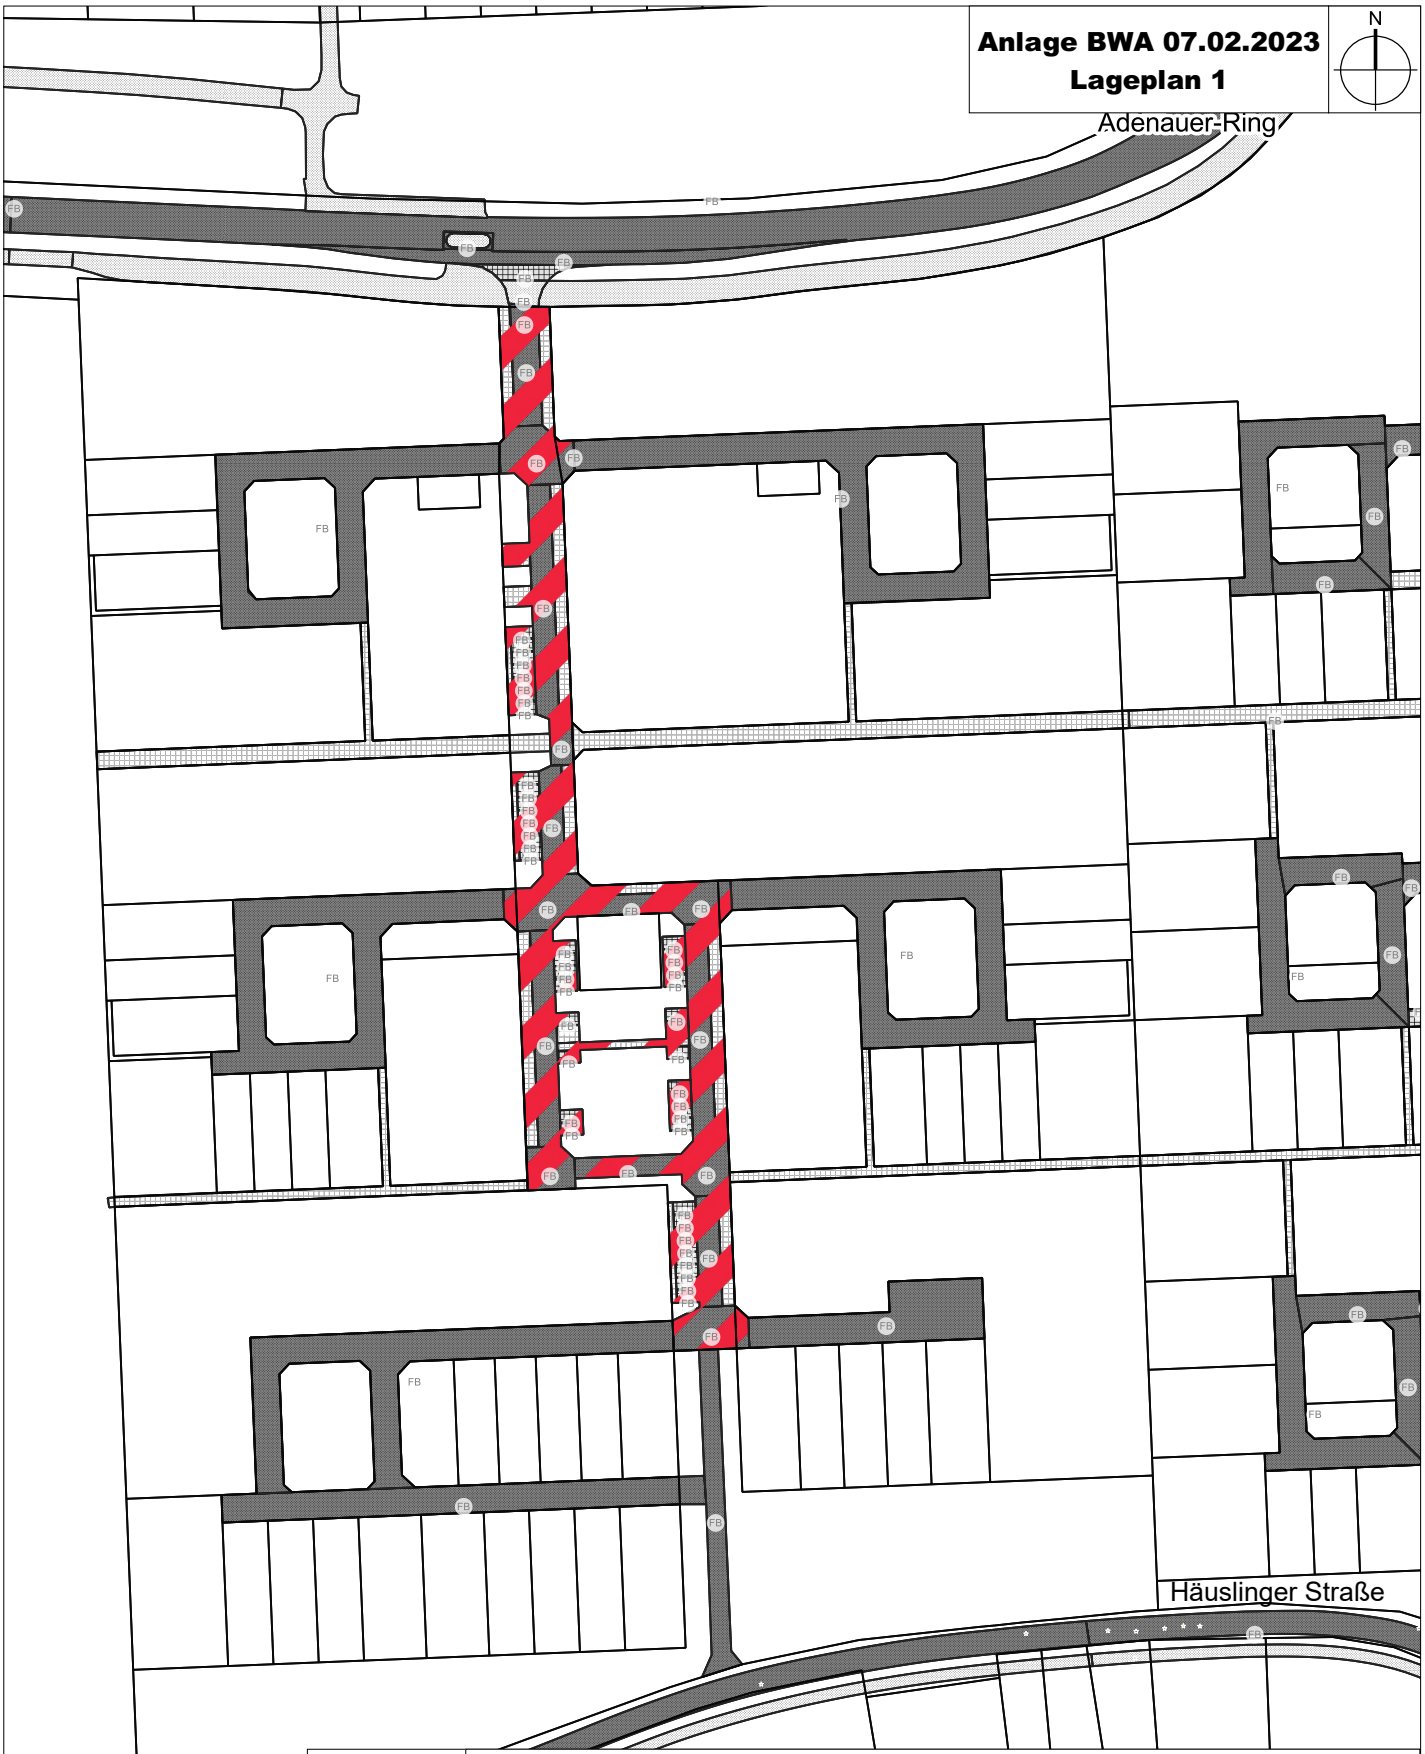

Stadt Erlangen

Tiefbauamt

Stadt Erlangen - Frankenalbstraße

Geplante Widmung Ortsstraße

Maßstab: 1 : 1500	Gezeichnet:	erstellt: 9.1.2023

Anlage BWA 07.02.2023
Lageplan 2

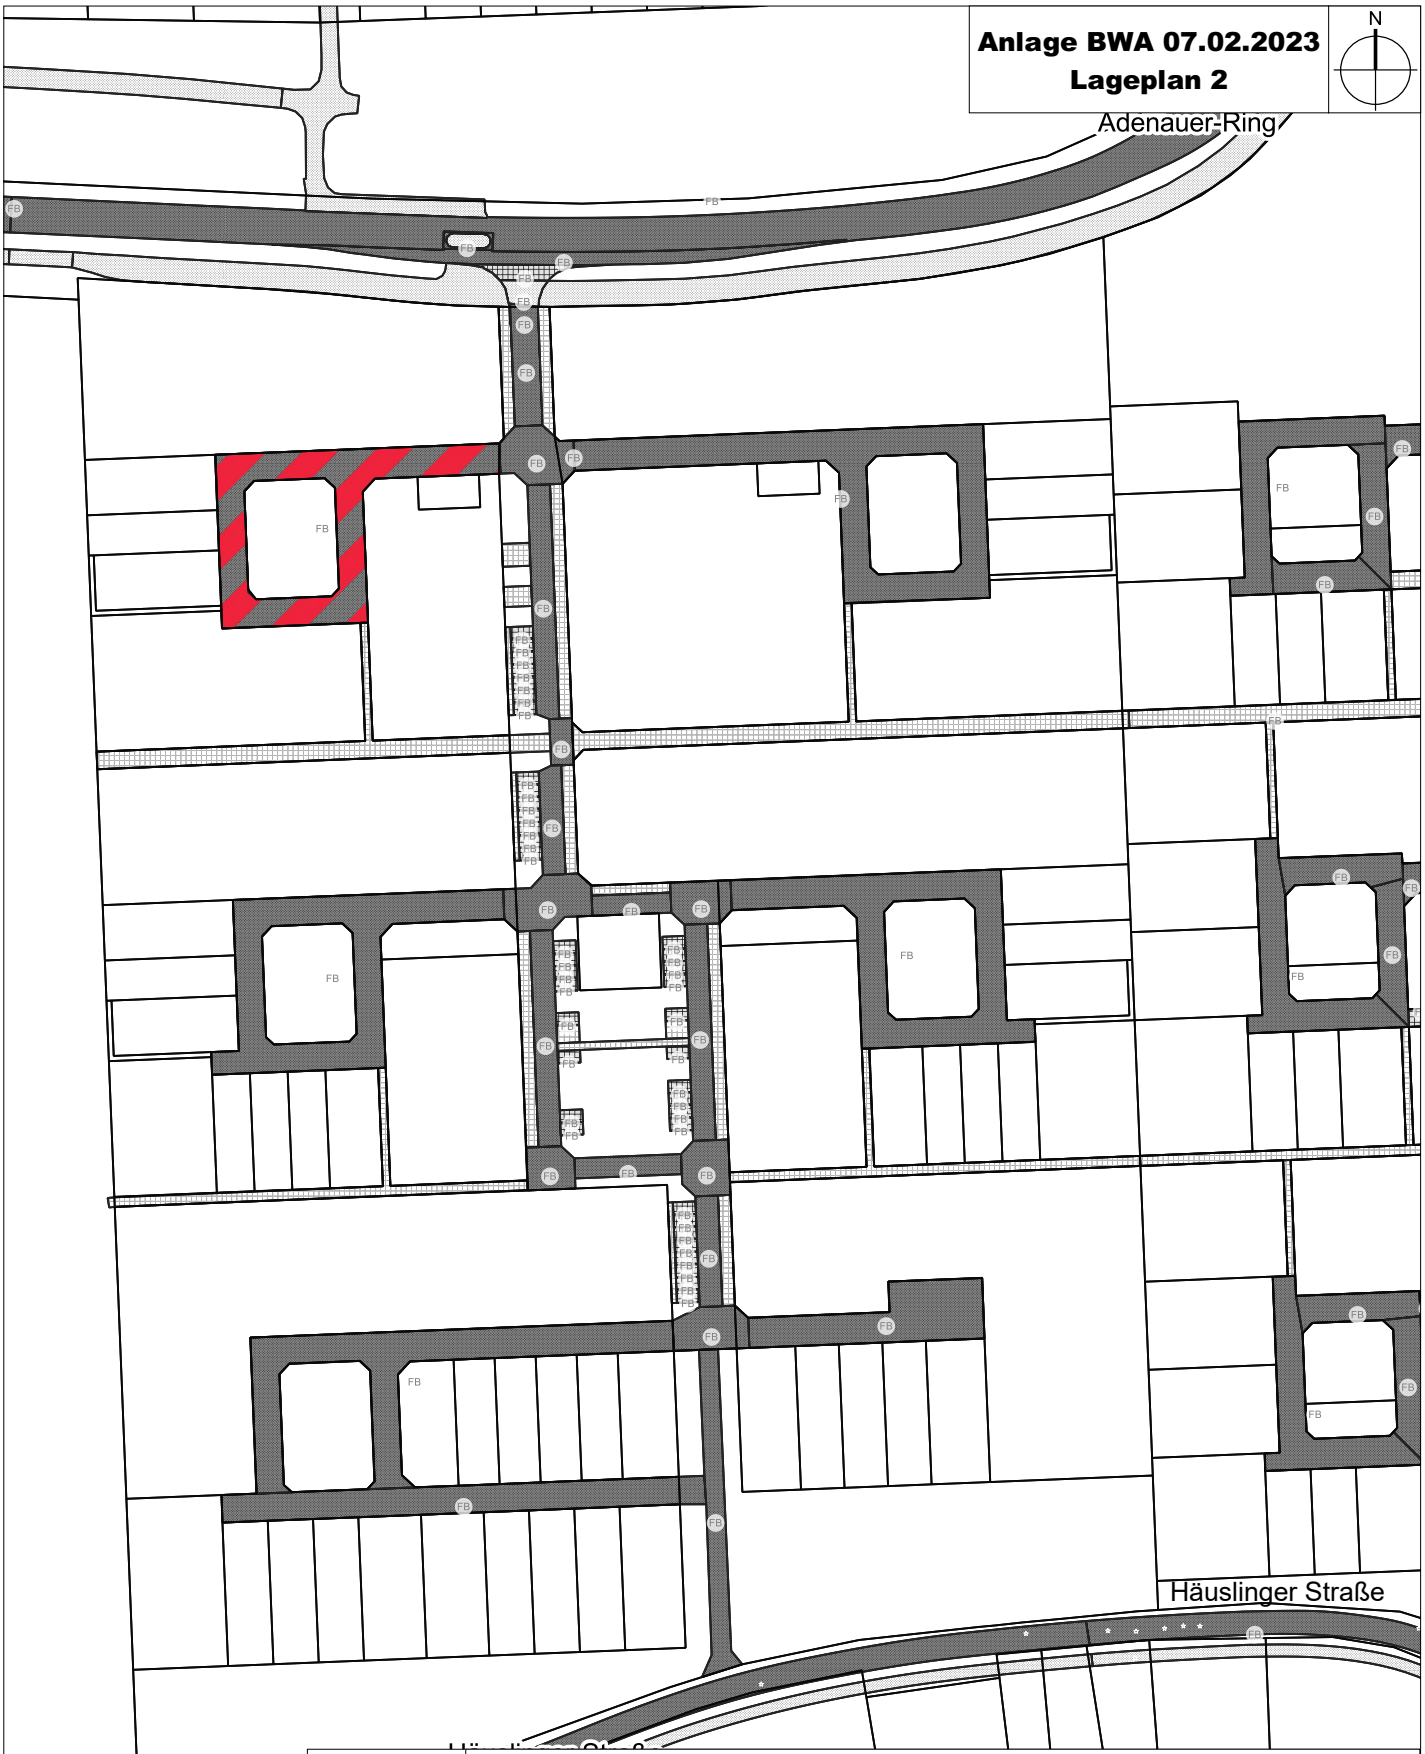

Stadt Erlangen

Tiefbauamt

Stadt Erlangen - Walberlaweg

Geplante Widmung Ortsstraße

Maßstab: 1 : 1500	Gezeichnet:	erstellt: 9.1.2023

Anlage BWA 07.02.2023
Lageplan 3

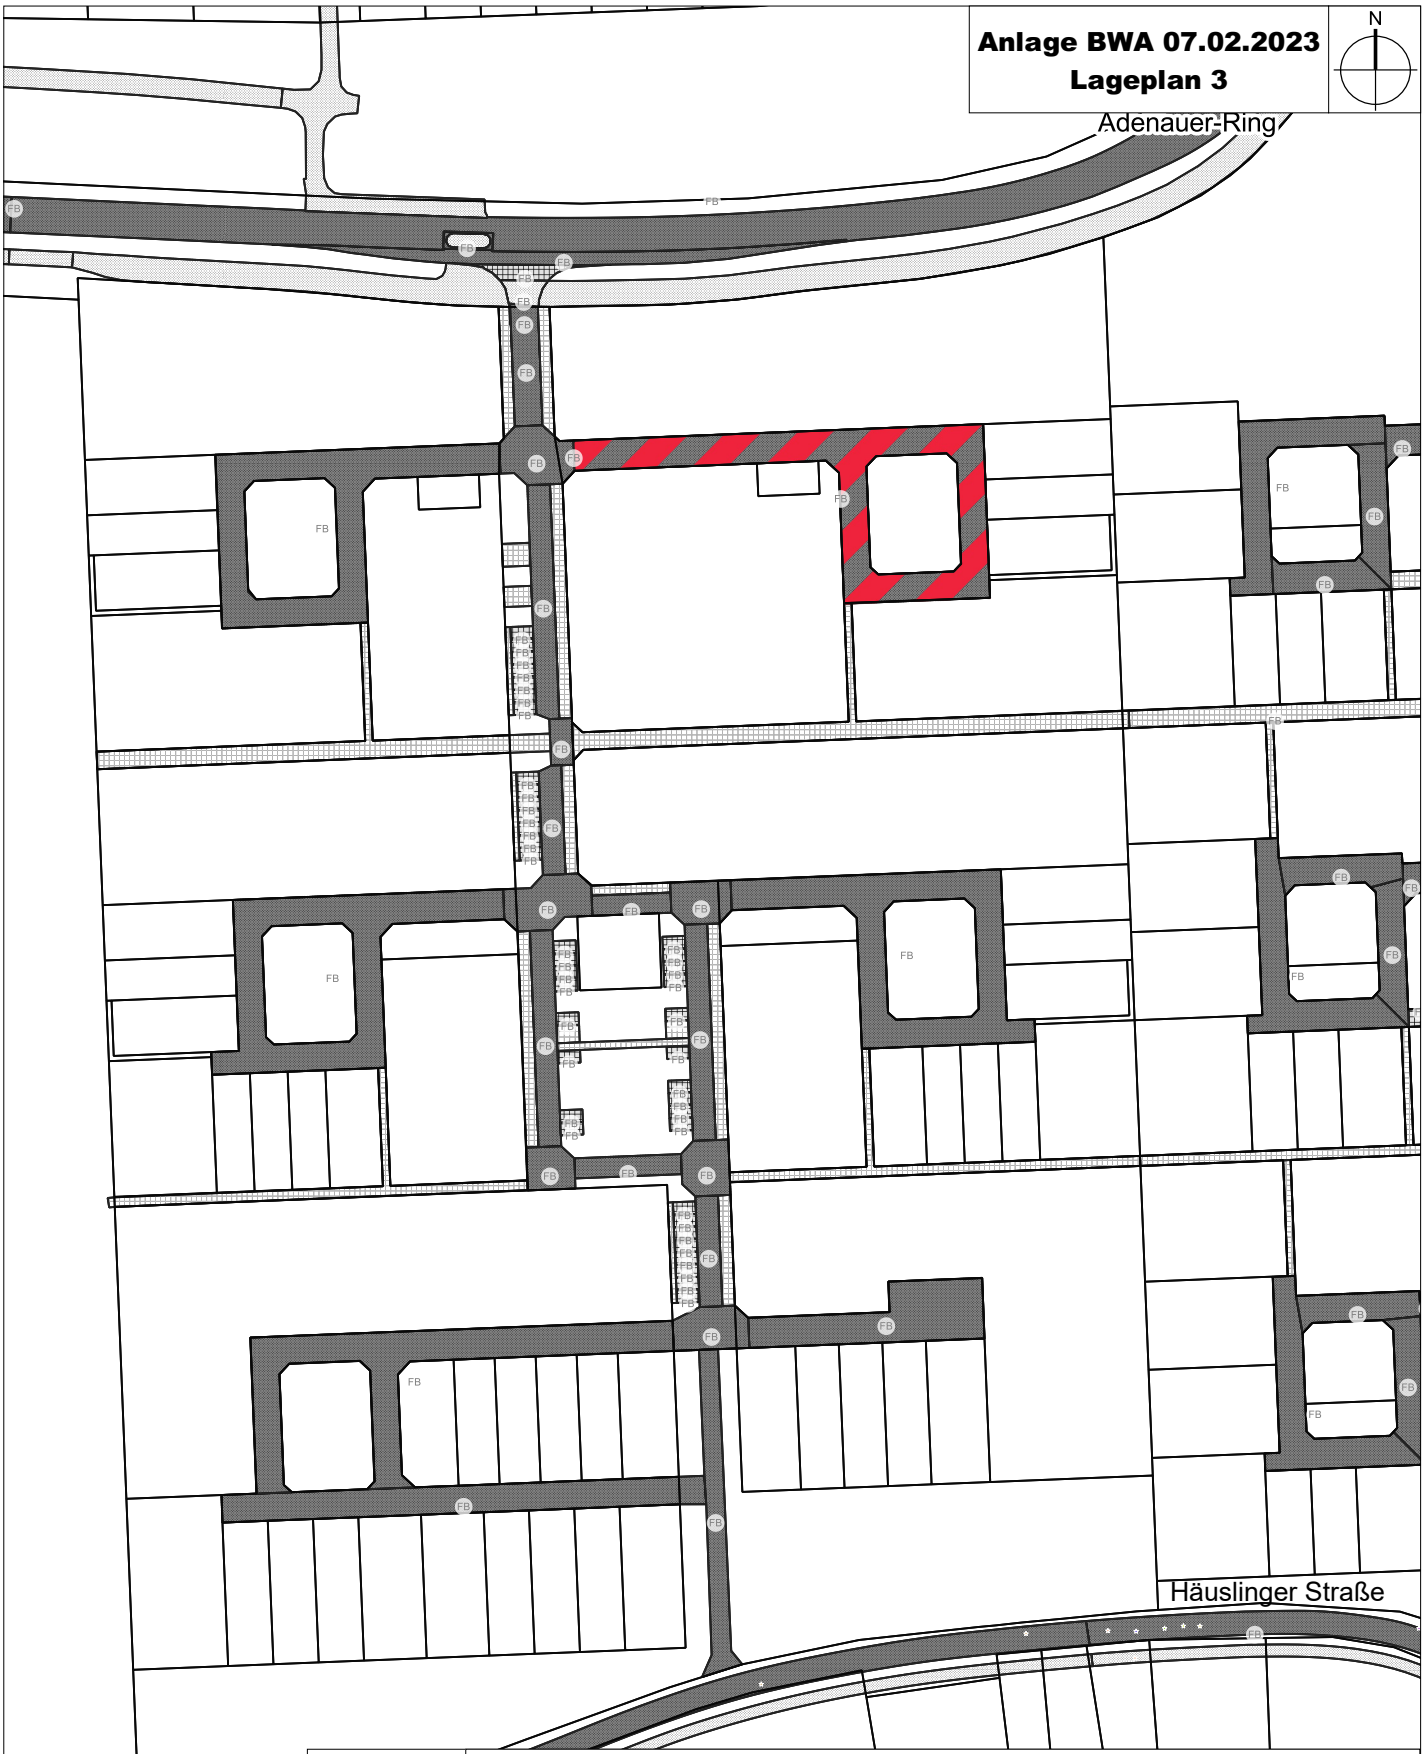

Stadt Erlangen

Tiefbauamt

Stadt Erlangen - Rodensteinweg

Geplante Widmung Ortsstraße

Maßstab: 1 : 1500	Gezeichnet:	erstellt: 9.1.2023

Anlage BWA 07.02.2023
Lageplan 4

Stadt Erlangen

Tiefbauamt

Stadt Erlangen - Hummerbergweg

Geplante Widmung Ortsstraße

Maßstab: 1 : 1500	Gezeichnet:	erstellt: 9.1.2023

Anlage BWA 07.02.2023
Lageplan 5

Stadt Erlangen

Tiefbauamt

Stadt Erlangen - Streitbergweg

Geplante Widmung Ortsstraße

Maßstab: 1 : 1500	Gezeichnet:	erstellt: 9.1.2023

Anlage BWA 07.02.2023
Lageplan 6

Stadt Erlangen

Tiefbauamt

Stadt Erlangen - Adlersteinweg

Geplante Widmung Ortsstraße

Maßstab: 1 : 1500	Gezeichnet:	erstellt: 9.1.2023

Anlage BWA 07.02.2023
Lageplan 7

Stadt Erlangen

Tiefbauamt

Stadt Erlangen - Högelsteinweg

Geplante Widmung Ortsstraße

Maßstab: 1 : 1500	Gezeichnet:	erstellt: 9.1.2023

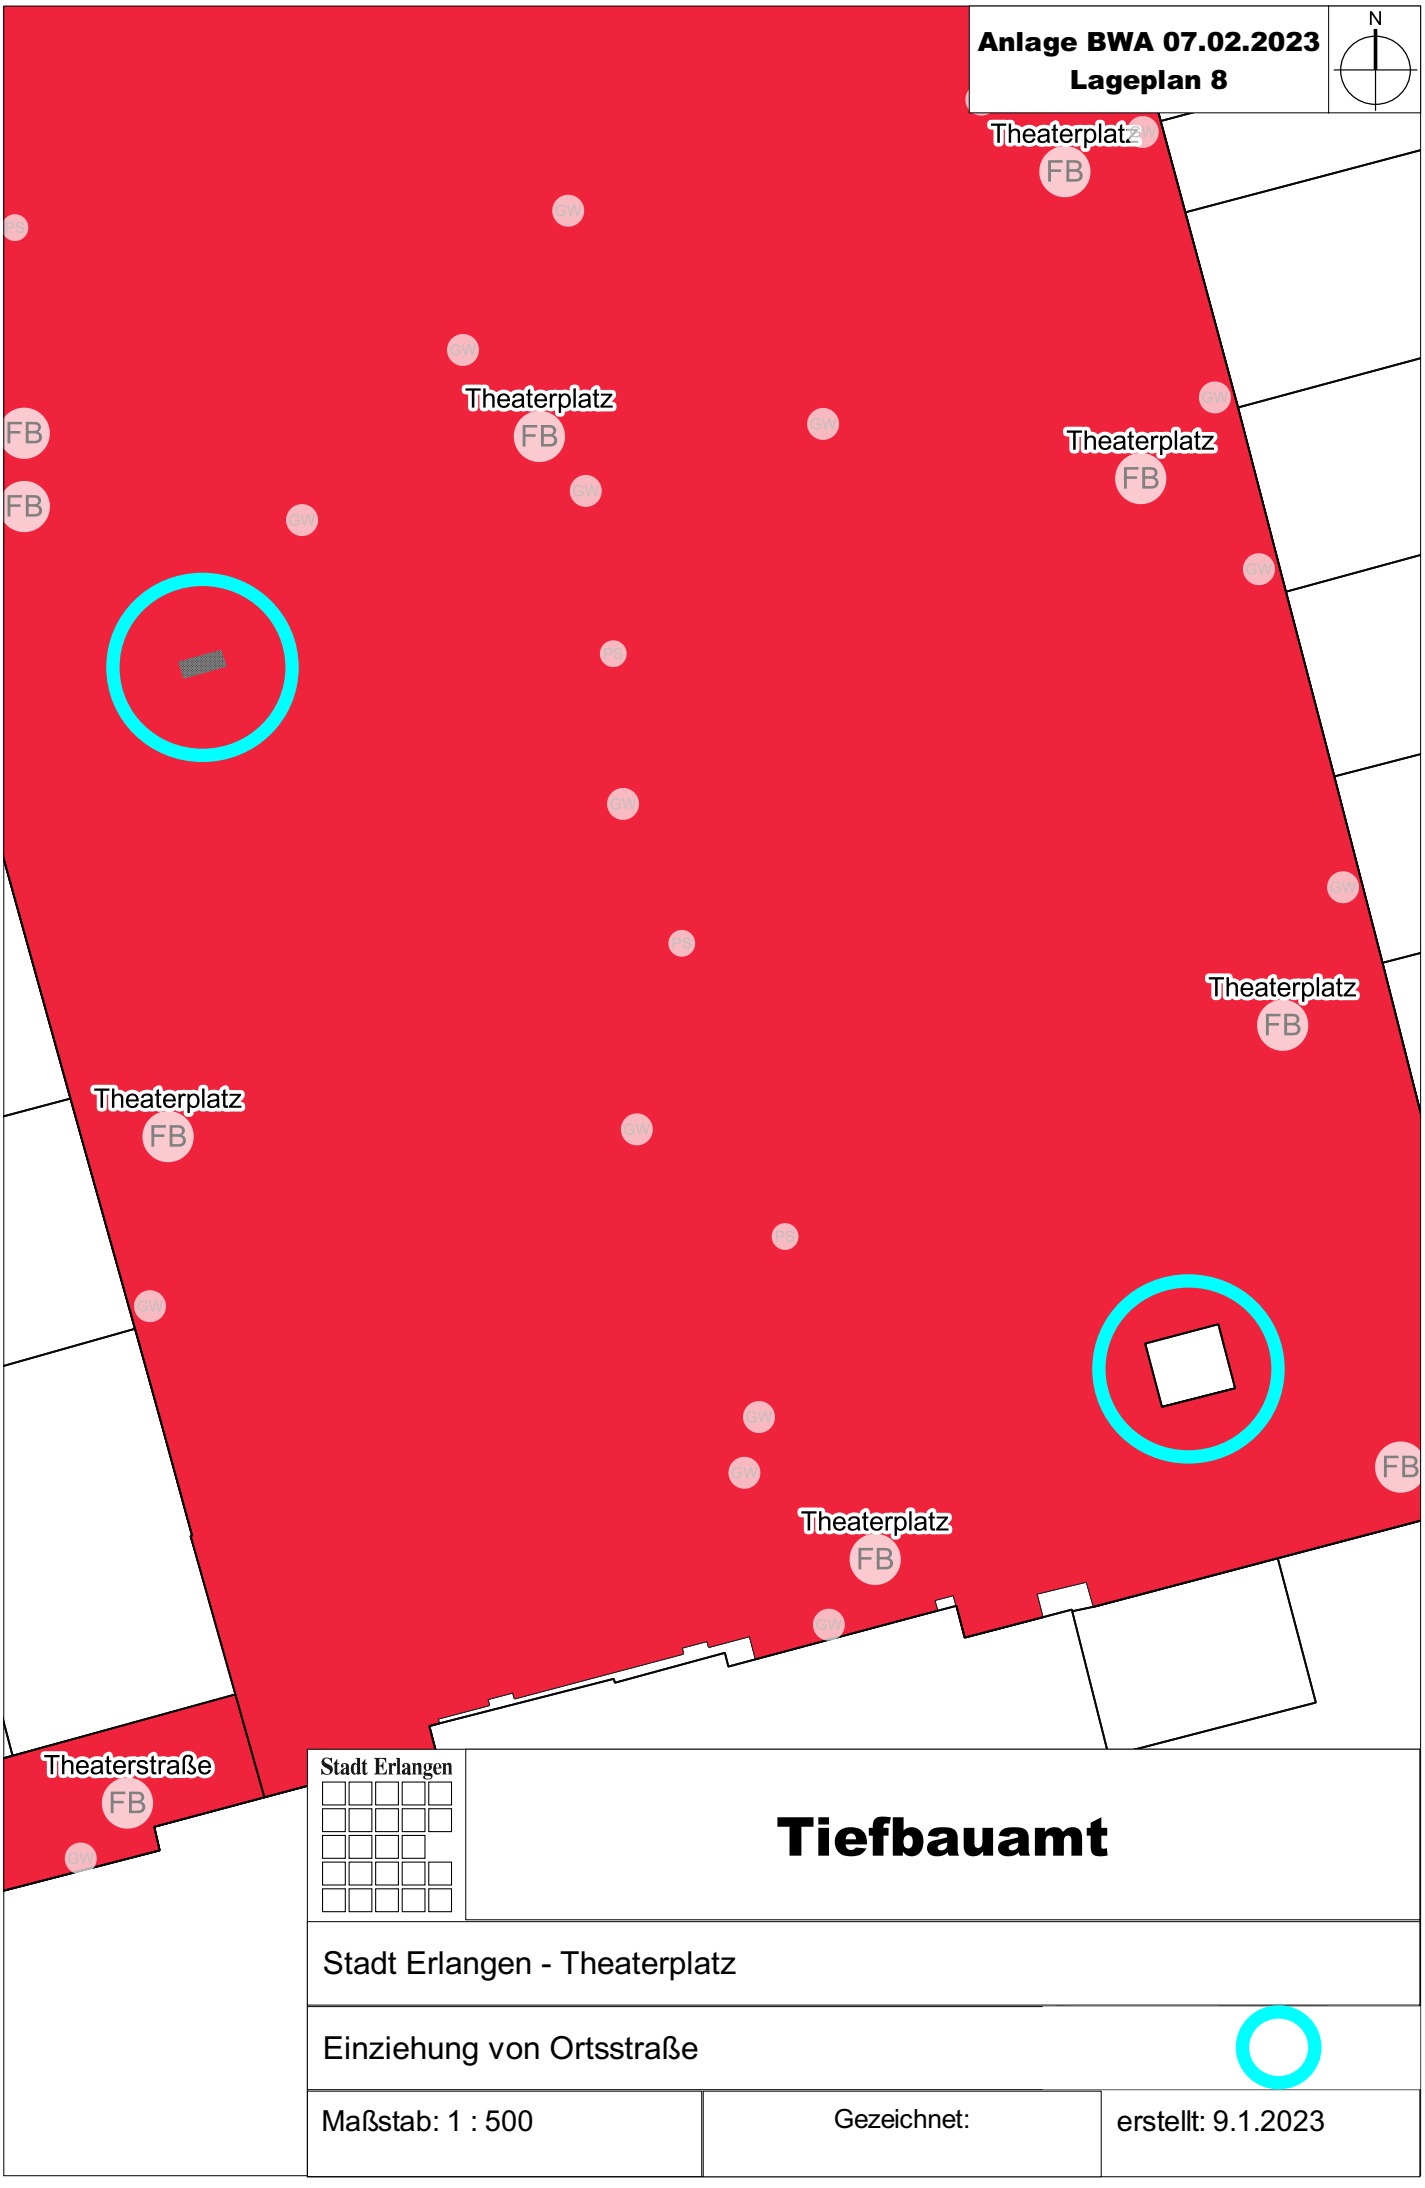
Anlage BWA 07.02.2023
Lageplan 8
N
Theaterplatz
FB
Theaterplatz
FB
Theaterplatz
FB
Theaterplatz
FB
Theaterplatz
FB
Theaterplatz
FB
Theaterstraße
FB
Stadt Erlangen
Tiefbauamt
Stadt Erlangen - Theaterplatz
Einziehung von Ortsstraße
Maßstab: 1 : 500
Gezeichnet:
erstellt: 9.1.2023

Anlage BWA 07.02.2023
Lageplan 9

Stadt Erlangen

Tiefbauamt

Stadt Erlangen - An den Häuslinger Wegäckern - Geh- und Radweg

Geplante Widmung beschränkt öffentlicher Weg

Maßstab: 1 : 1500	Gezeichnet:	erstellt: 5.1.2023

Anlage BWA 07.02.2023
Lageplan 10

Stadt Erlangen

Tiefbauamt

Stadt Erlangen - Geh- und Radweg

Geplante Widmung beschränkt öffentlicher Weg

Maßstab: 1 : 1500	Gezeichnet:	erstellt: 5.1.2023

Anlage BWA 07.02.2023
Lageplan 11

Stadt Erlangen

Tiefbauamt

Stadt Erlangen - Geh- und Radweg

Geplante Widmung beschränkt öffentlicher Weg

Maßstab: 1 : 1500	Gezeichnet:	erstellt: 5.1.2023